

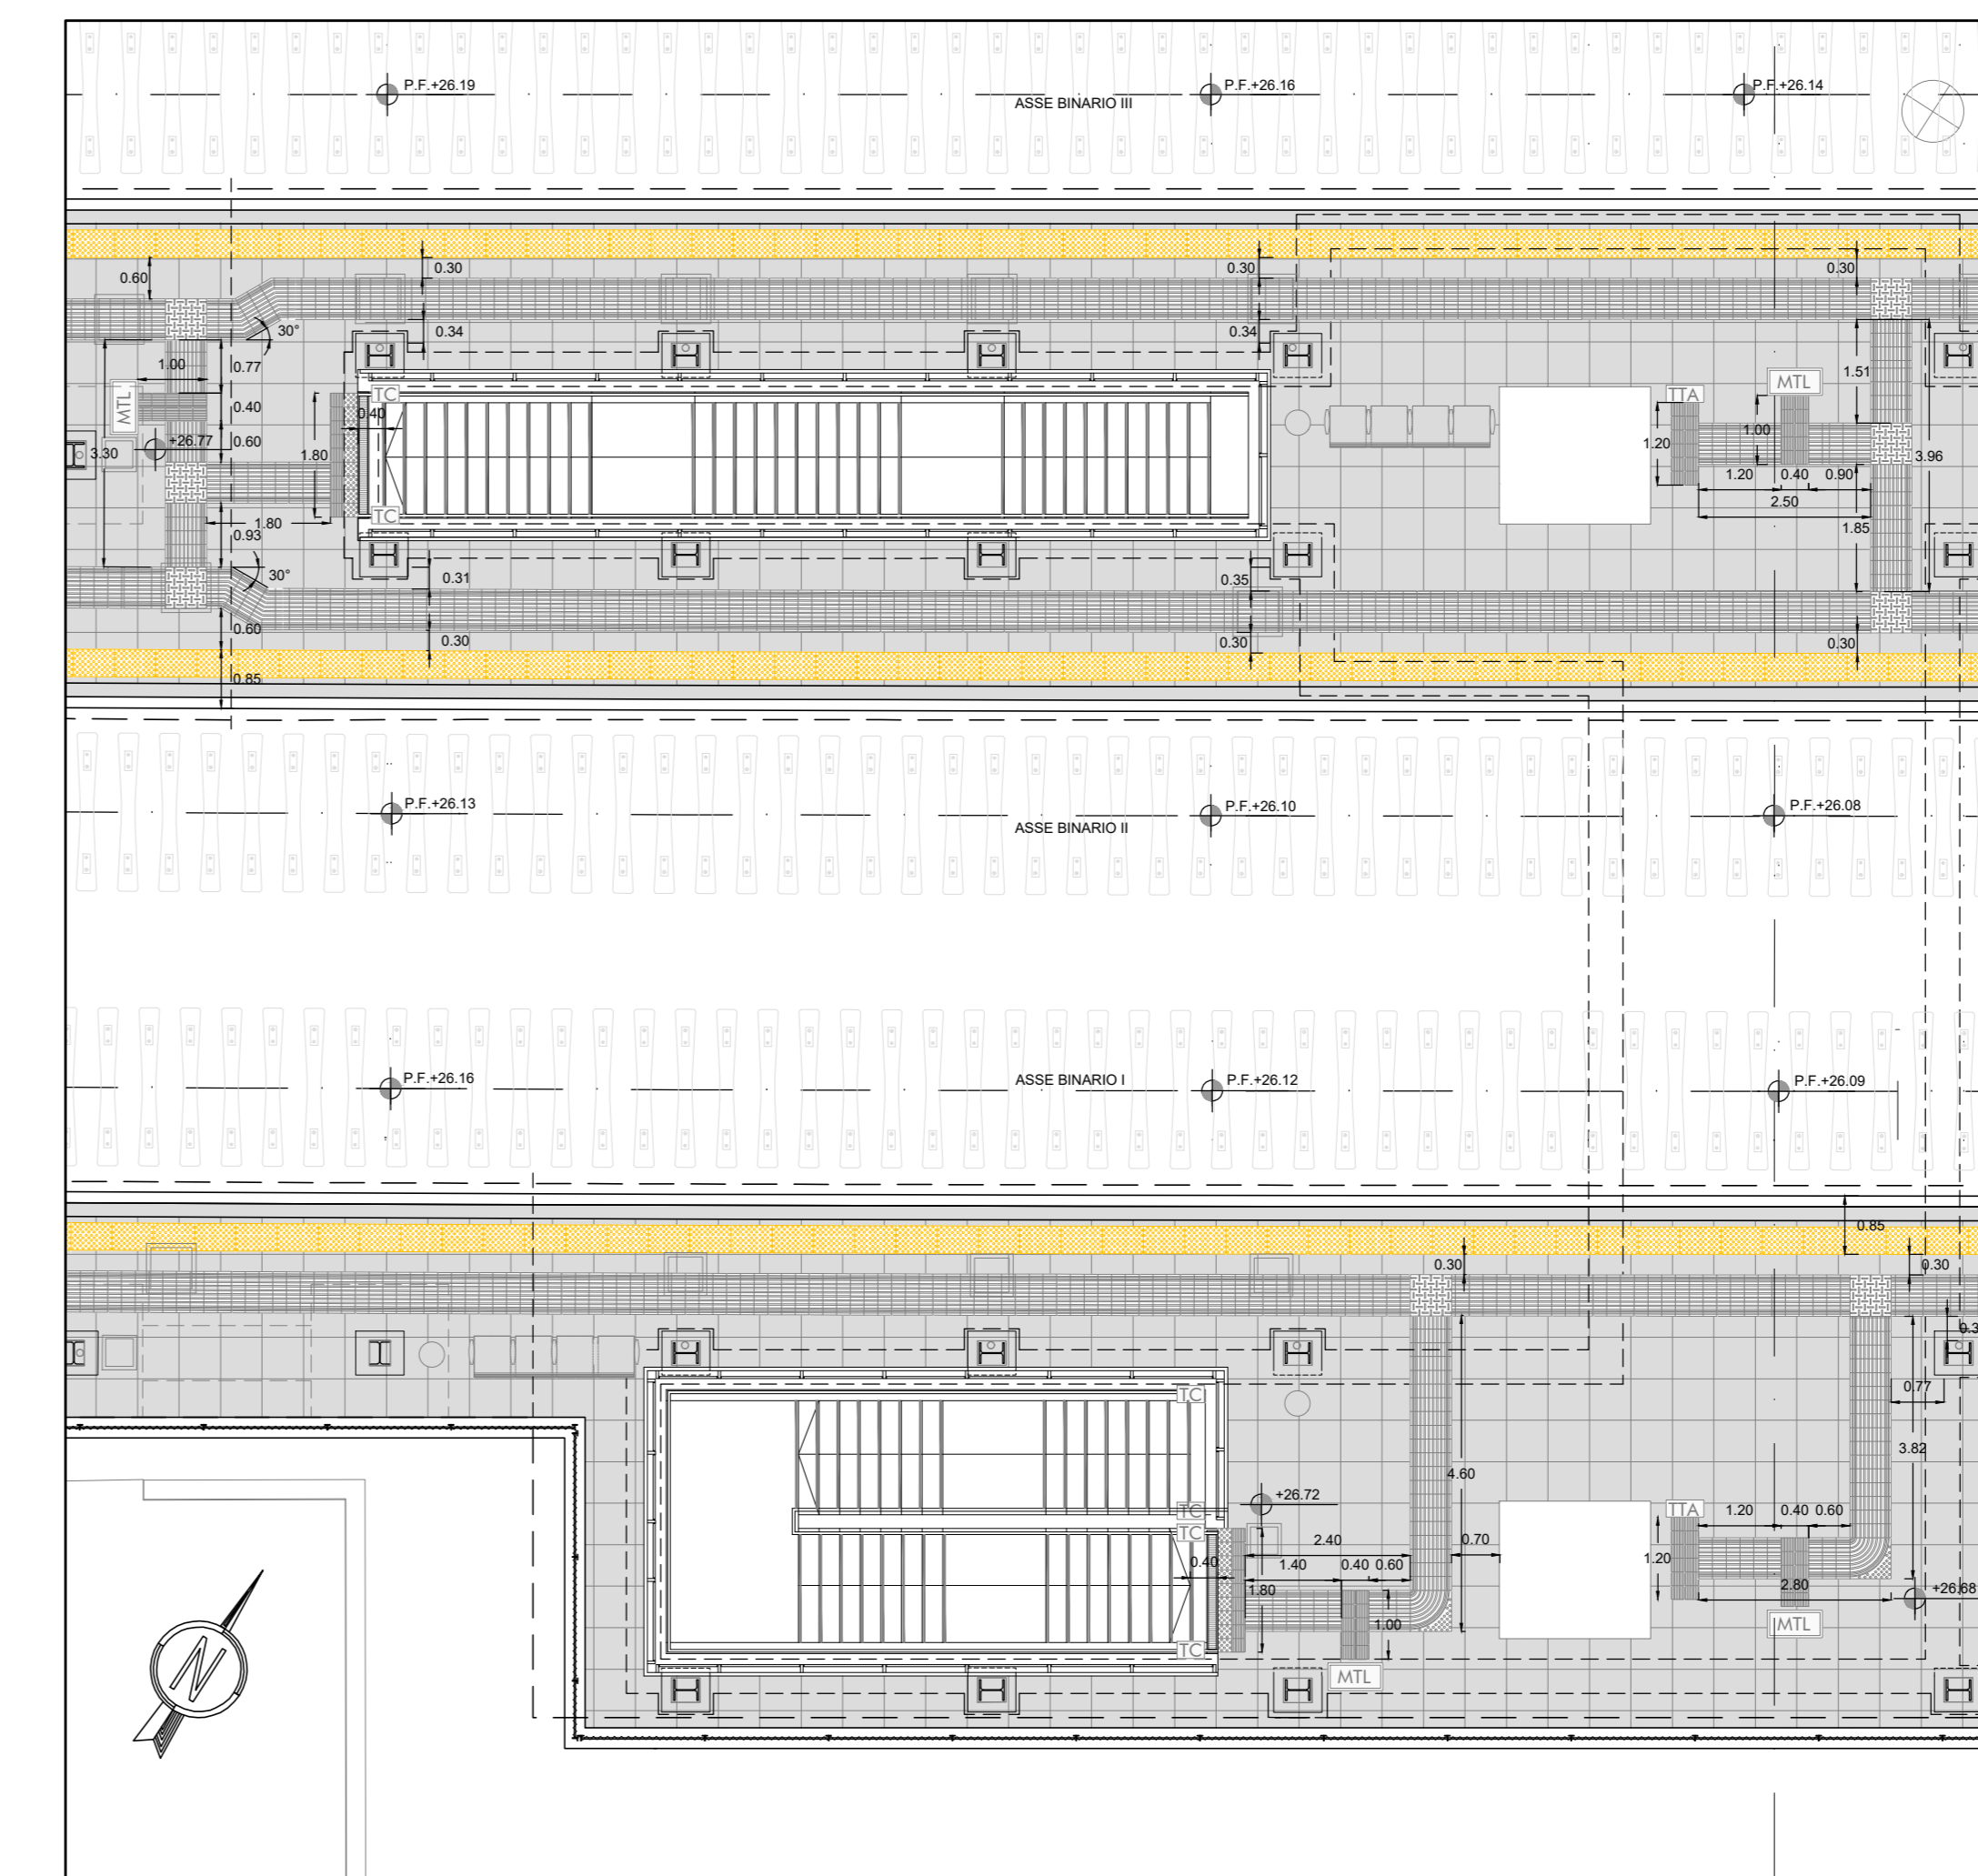
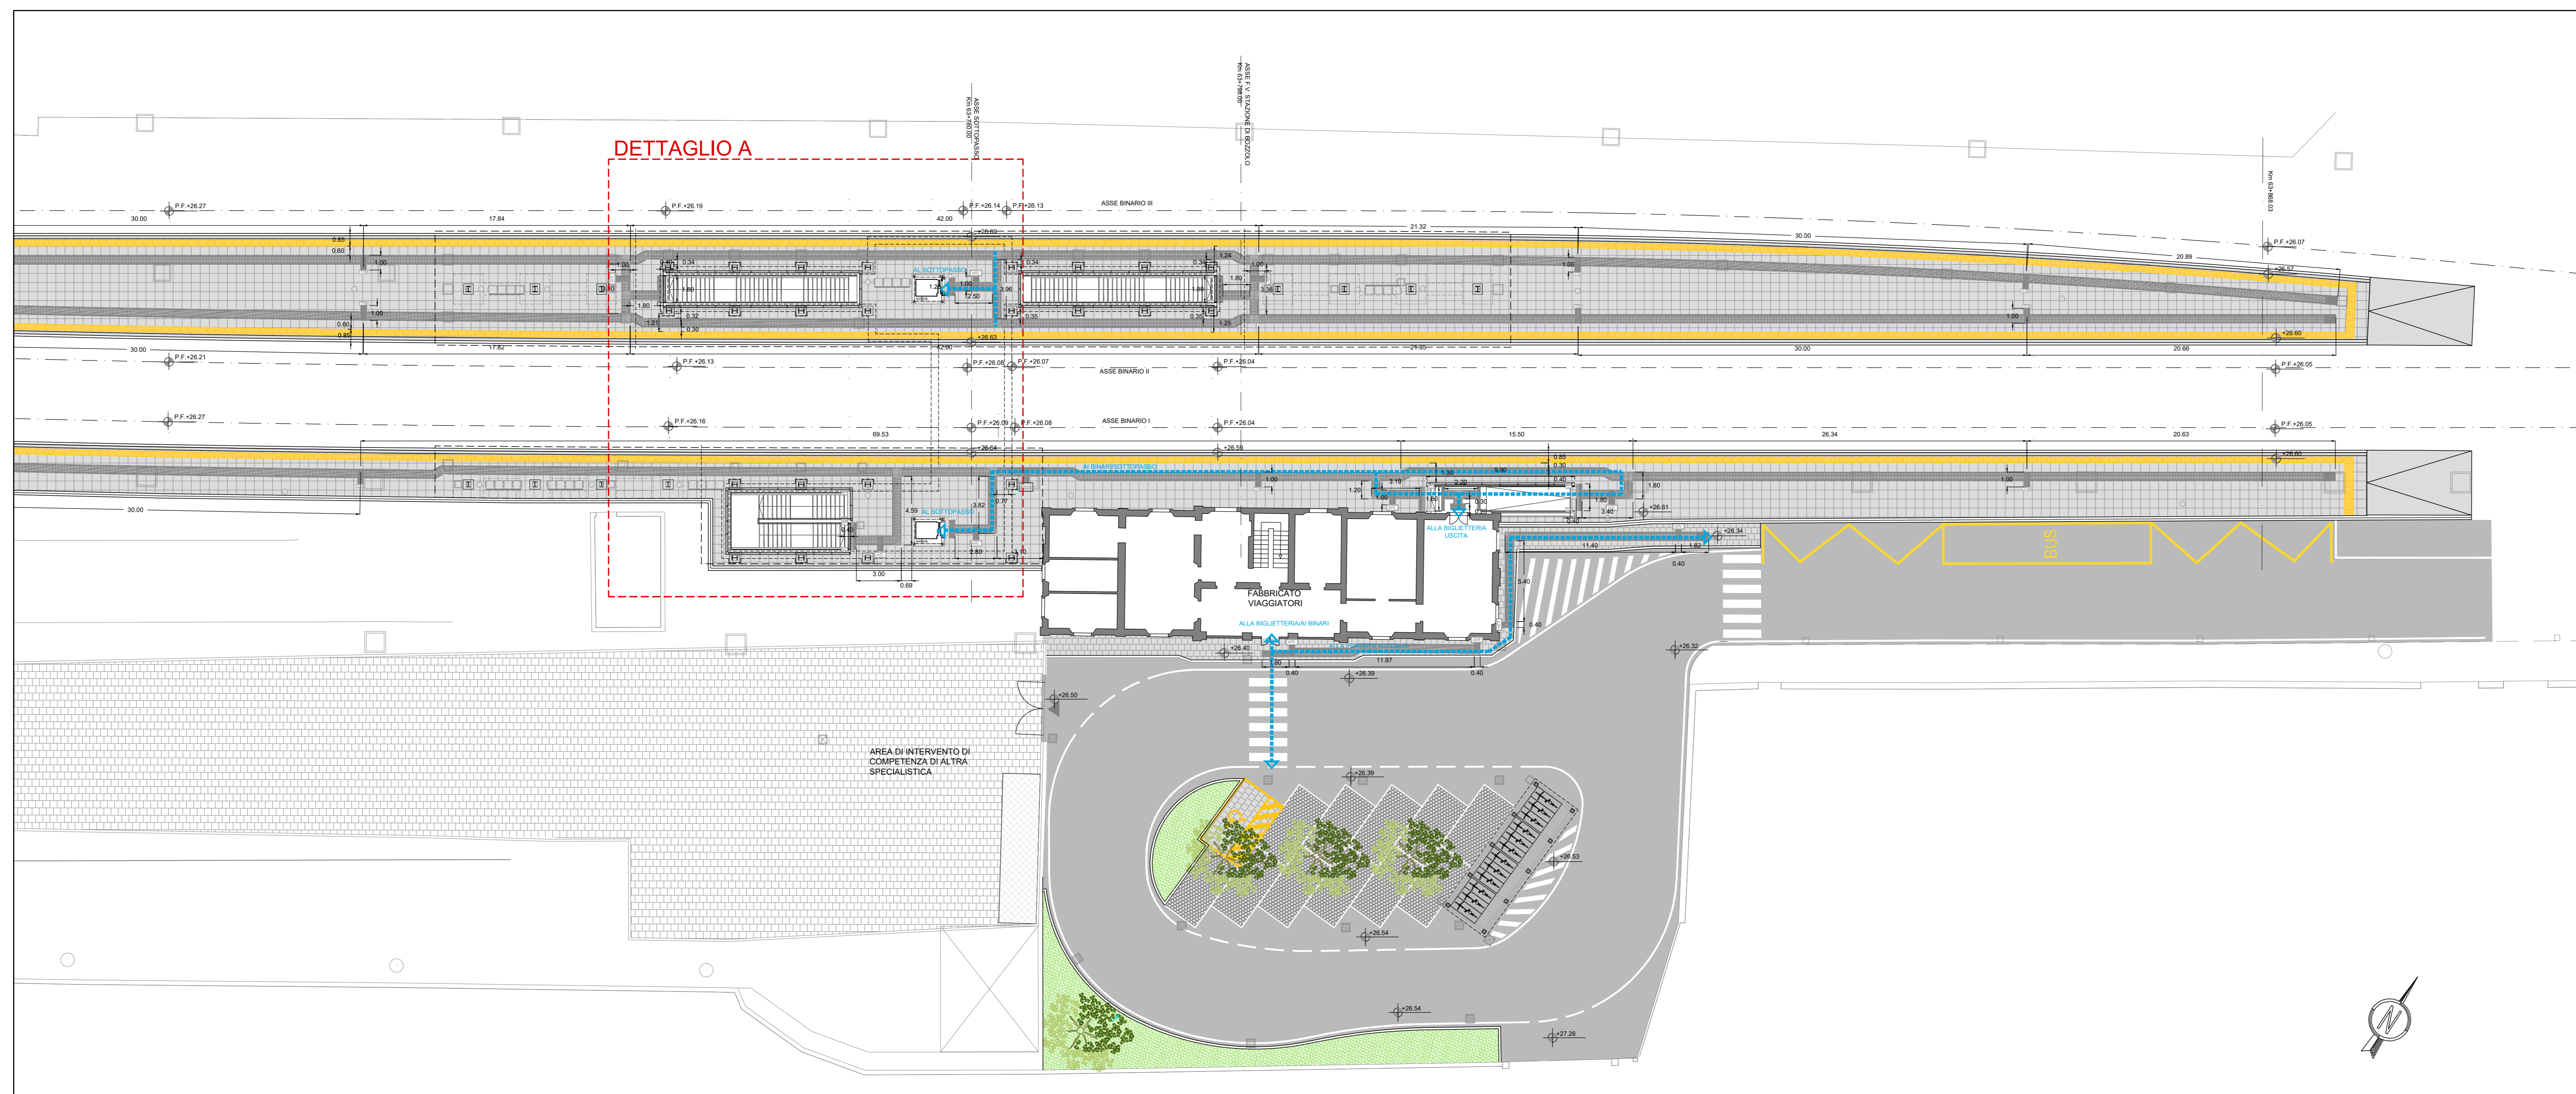
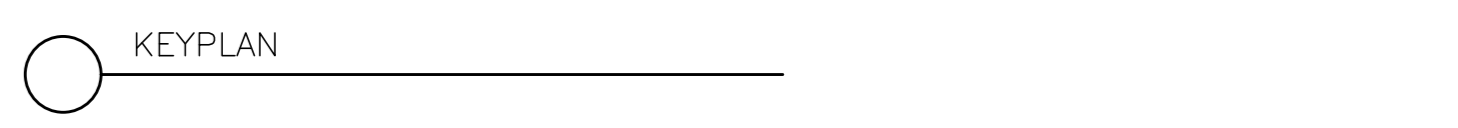
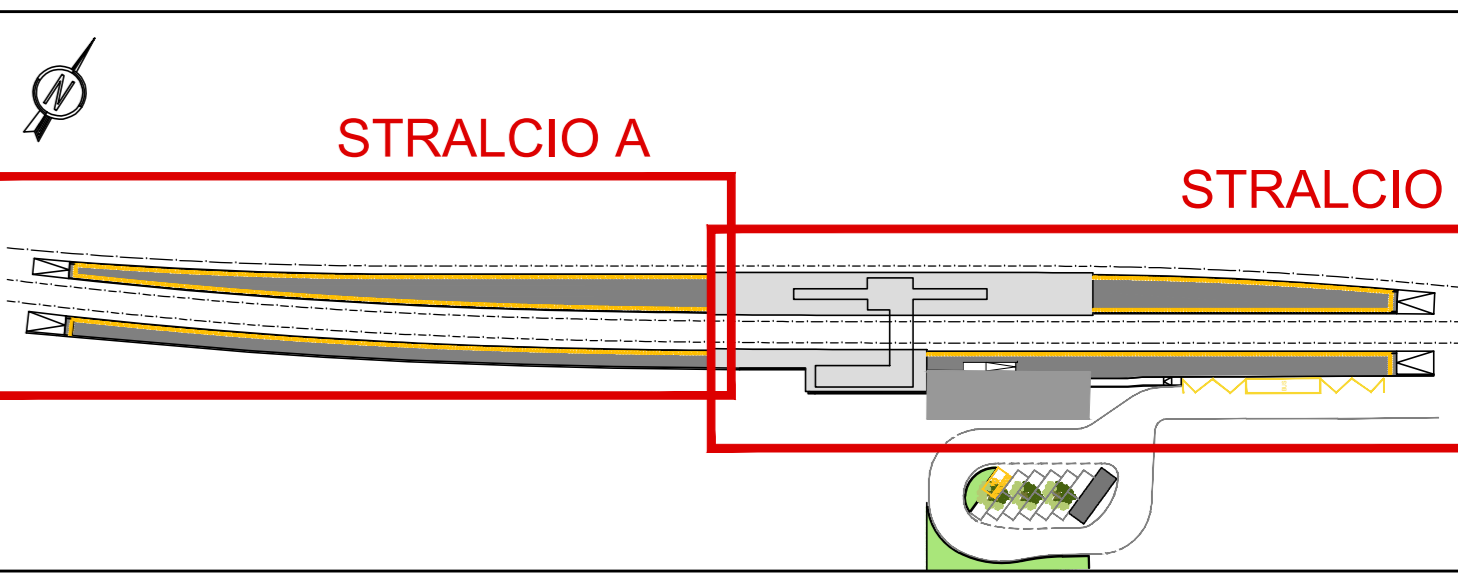


1 PIANTA QUOTA BANCHINA  
STRALCIO A scala 1:200

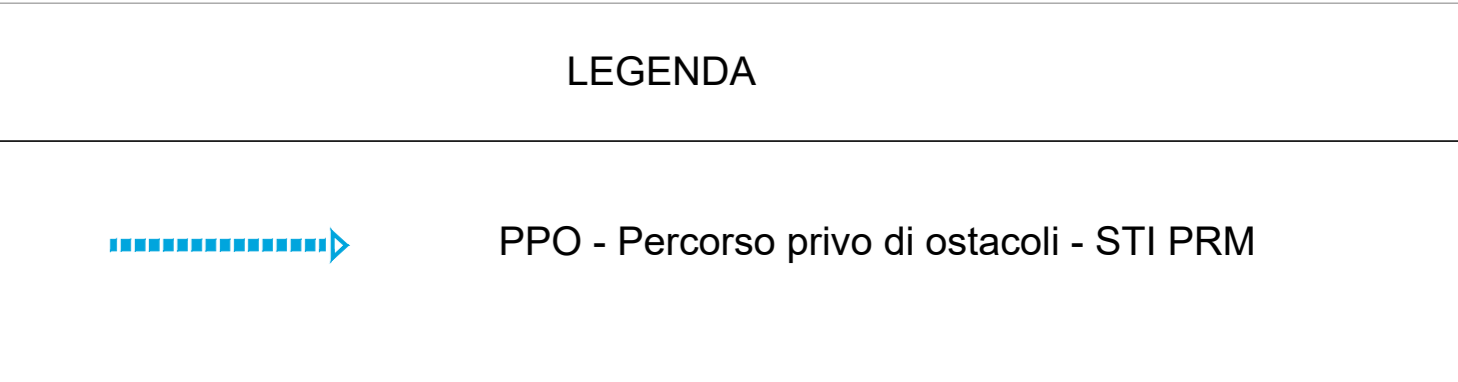

A PIANTA QUOTA BANCHINA  
DETTAGLIO A scala 1:100

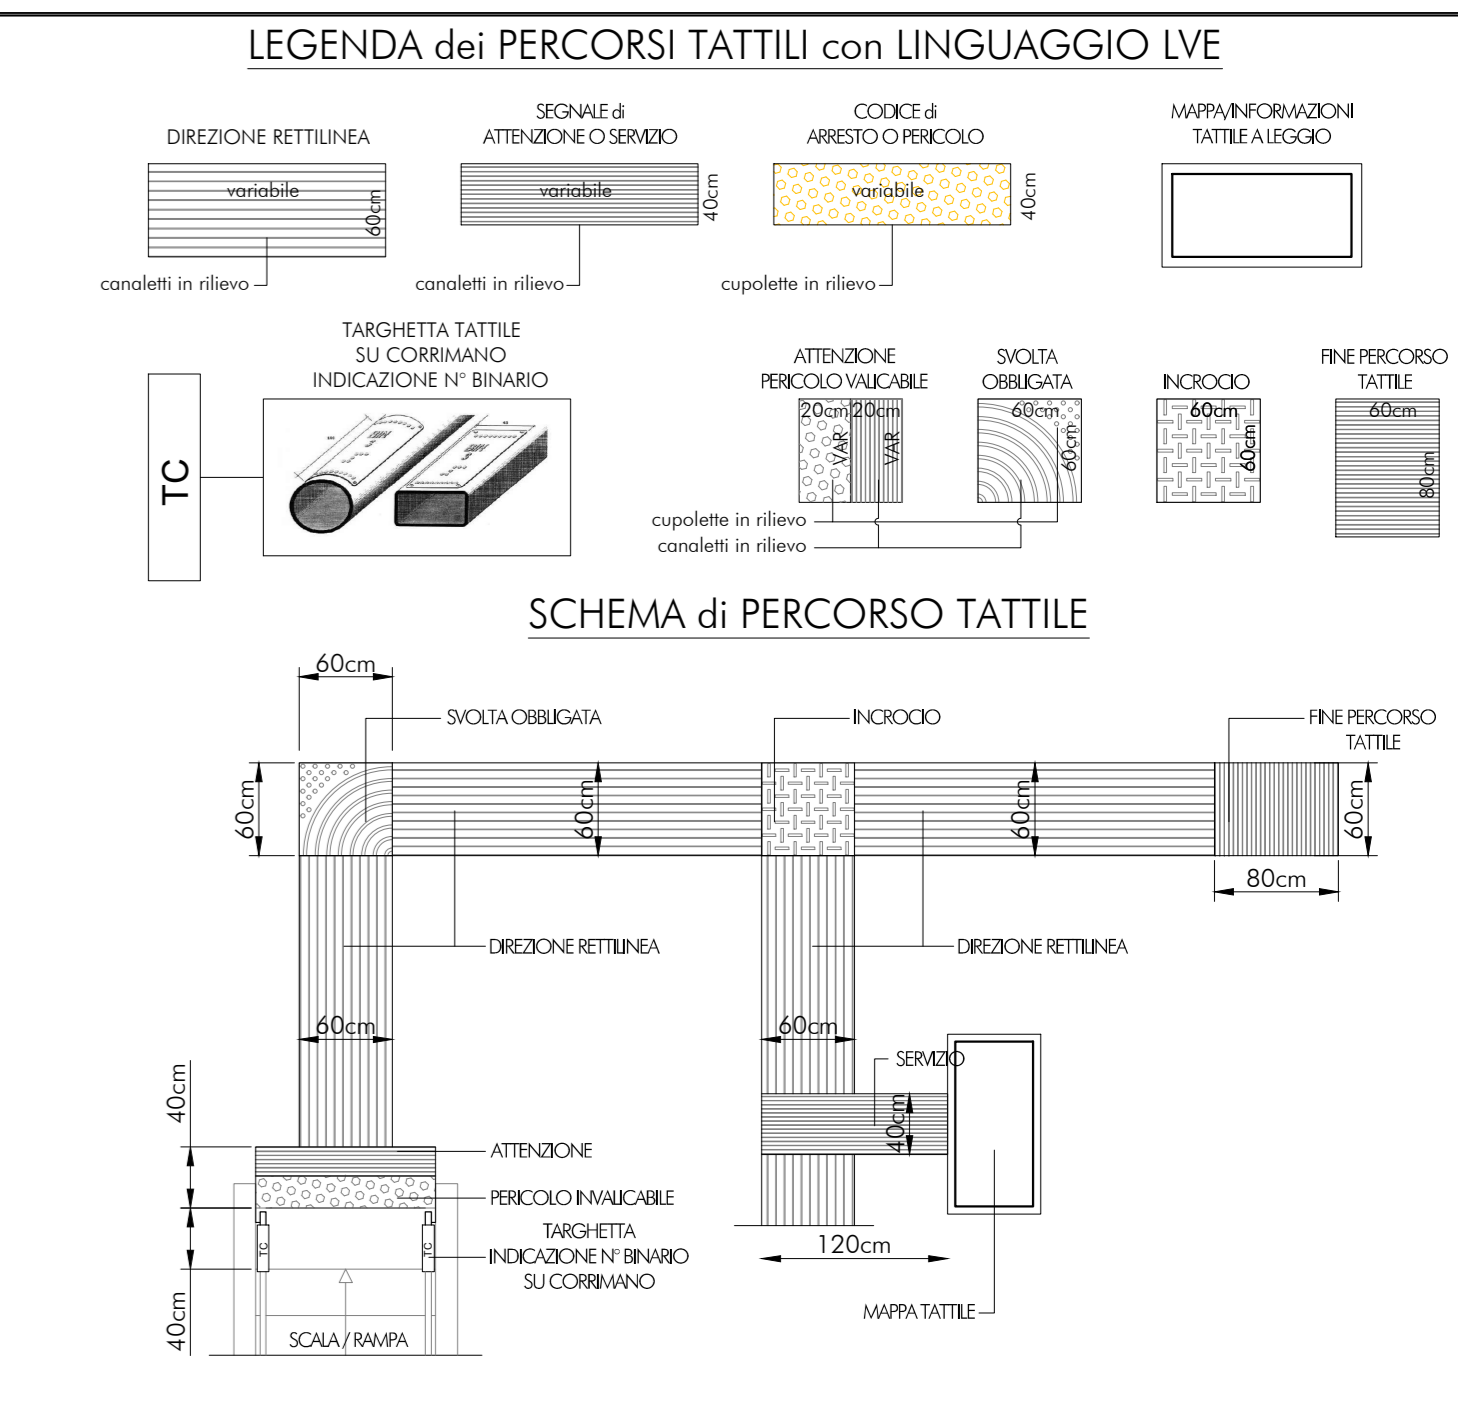

2 PIANTA QUOTA BANCHINA  
STRALCIO B scala 1:200

COMMITTENTE: **RFI** RETE FERROVIARIA ITALIANA GRUPPO FERROVIE DELLO STATO ITALIANO

PROGETTAZIONE: **ITALFERR** GRUPPO FERROVIE DELLO STATO ITALIANO

CUP: J84H17000930009

**U.O. ARCHITETTURA STAZIONI E TERRITORIO**

**PROGETTO DEFINITIVO**

**RADDOPPIO LINEA CODOGNO - CREMONA - MANTOVA**  
**TRATTA PIADENA - MANTOVA**

FV12 - STAZIONE DI BOZZOLO - km 63+798,35  
ELABORATI ARCHITETTONICI  
PLANIMETRIA DEI PERCORSI TATTILI - PIANO BANCHINA

SCALA: 1:200

COMMESSA	LOTTO	FASE	ENTE	TIPO DOC.	OPERA/DISCIPLINA	PROGR.	REV.
NM25	03	D	44	P9	FV1200	003	A

Rev.	Descrizione	Redatto	Data	Verificato	Data	Approvato	Data	Autorizzato	Data
A	Emissione esecutiva	[Signature]	Aprile 2025	[Signature]	Aprile 2025	[Signature]	Aprile 2025	R. Marino	Aprile 2025

File: NM2503D44P9FV120003A.dwg n. Elab.: