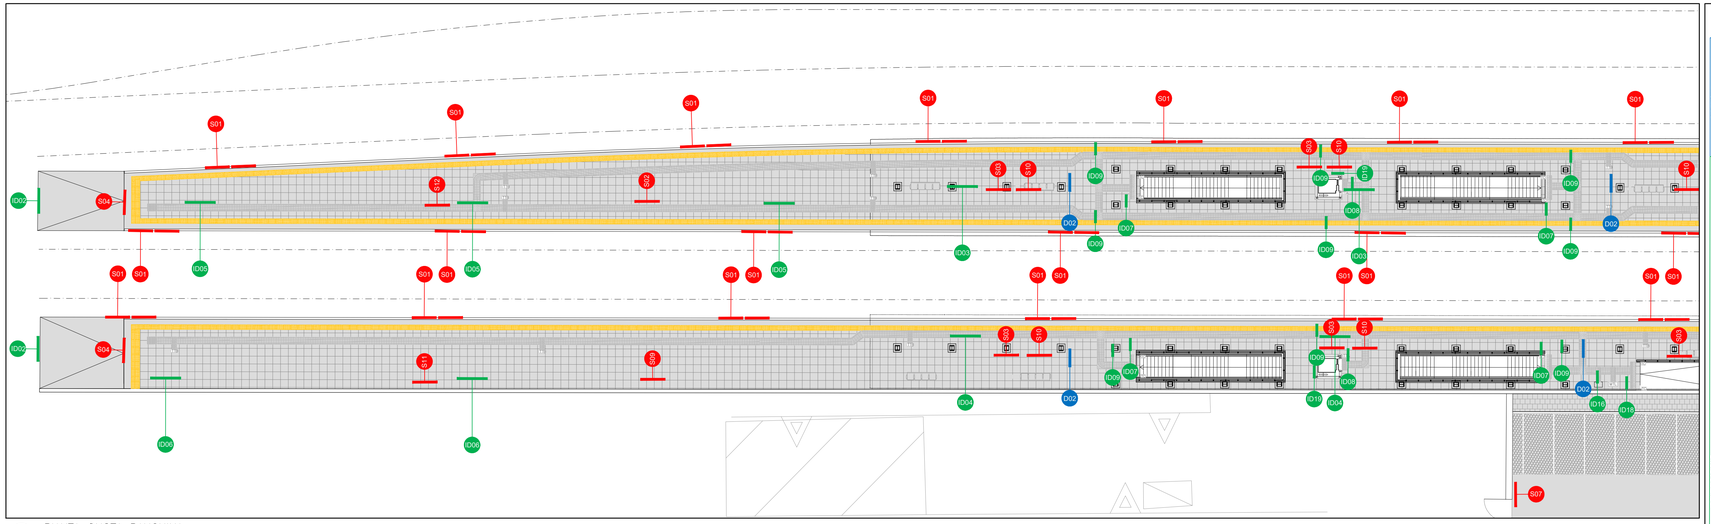

2 PIANTA QUOTA BANCHINA
STRALCIO A scala 1:200

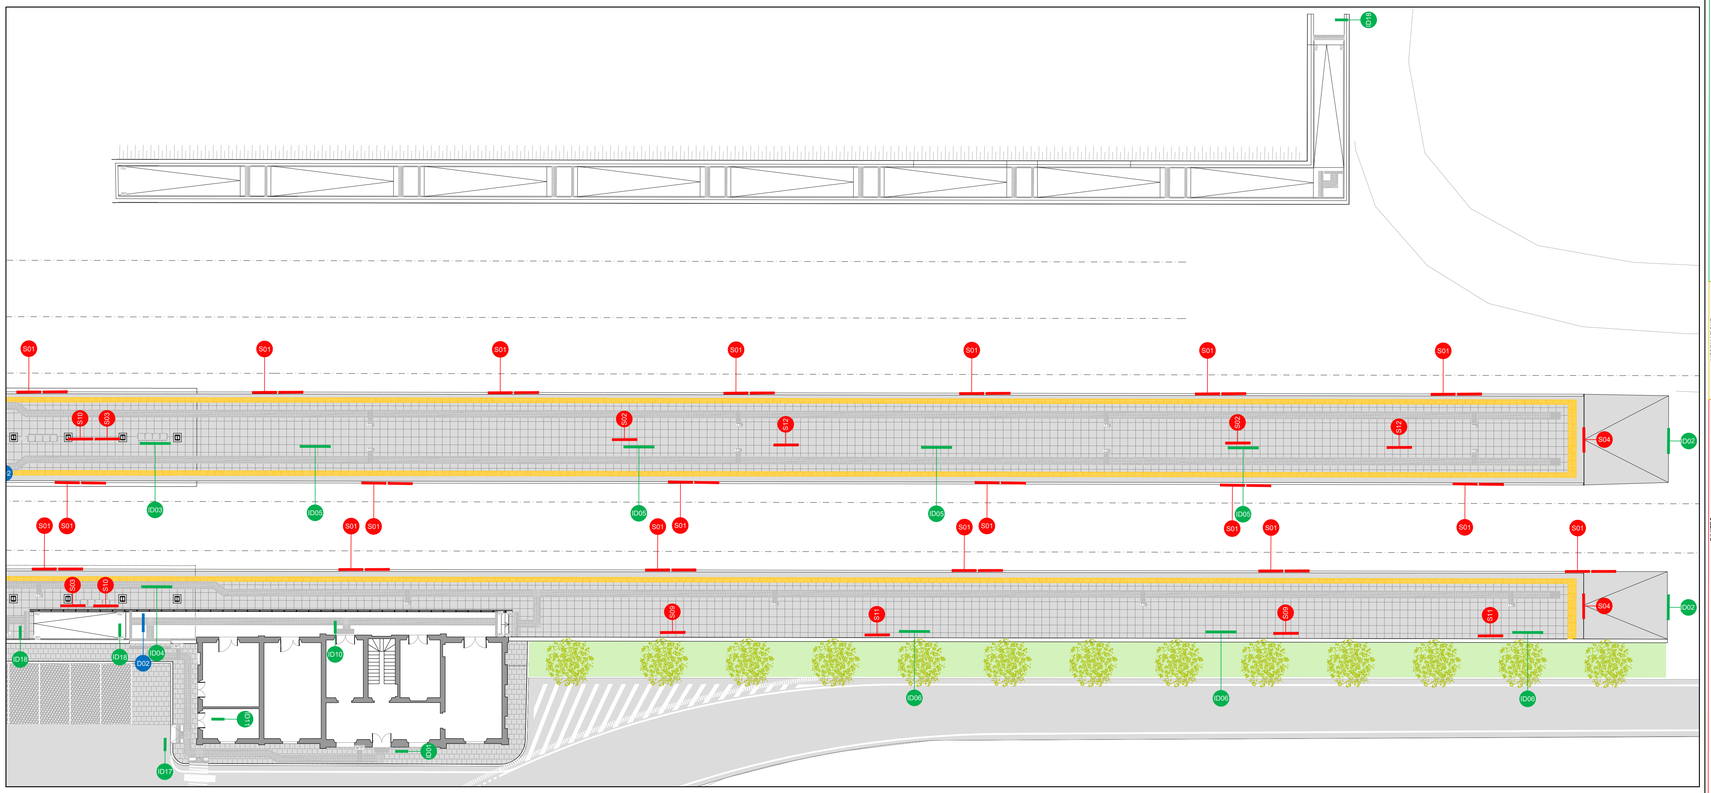

2 PIANTA QUOTA BANCHINA
STRALCIO B scala 1:200

SEGNALETICA A MESSAGGIO FISSO

	CODICE IDENTIFICATIVO	SIMBOLO	DESCRIZIONE	DIMENSIONI	QUANTITA'
DIREZIONE	F/1D-fascia(mf)-vr/30-P	D01	Elemento scaradare a fascia con grafica monofacciale in vinile retroriflettente. - Modalità base piano: Dimensioni 10×600 mm, L=variabile - Informazioni varie		2 elementi per ogni lato di banchina
	F/1D-fascia(bf)-vr/50-S	D02	Elemento scaradare a fascia con grafica bifacciale in vinile autoriflettente e struttura di supporto a sospensione. Dimensioni 10×600 mm, L=variabile, Spr: 30 mm - Informazioni varie	Marcaria Binario 1 Binario 2 Sala d'ascesa Sala d'ascesa	5 elementi per ogni lato di banchina
	F/1D-bandiera-vr/40	D03	Elemento scaradare chiuso, con grafiche bifacciali in vinile autoriflettente e struttura di supporto a bandiera Dimensioni 10×400 mm, L=400mm, Spr: 30 mm - Scala	Marcaria	1 (ind)
	F/1D-monolito LEED-Tipo1	D04	Elemento monolitico con grafica bifacciale e lampade LEED, ancorato a torta tramite fondazione in c.a. Dimensioni: H=6000 mm, L=1000 mm, P=1000 mm, Spr:50 mm - Norme di riazione		1 (ind)
	F/1D-fascia(bf)-vr/60-PL	D05	Elemento scaradare a fascia con grafiche bifacciali in vinile autoriflettente e struttura di supporto a sospensione. Dimensioni: H=600 mm, L=variabile, Spr: 200 mm	Marcaria	4 elementi per ogni lato di banchina
	F/1D-fascia(bf)-vr/50-S	D05	Elemento scaradare a fascia con grafiche bifacciali in vinile autoriflettente e struttura di supporto a sospensione. Dimensioni: H=600 mm, L=variabile, Spr: 30 mm - Norme di riazione	Marcaria	3 elementi per ogni lato di banchina
	F/1D-fascia(mf)-vr/50-S	D06	Elemento scaradare a fascia con grafiche monofacciali in vinile autoriflettente e struttura di supporto a sospensione. Dimensioni: H=600 mm, L=variabile, Spr: 30 mm - Norme di riazione	Marcaria	3 elementi per ogni lato di banchina
	F/1D-portale(bf)-vr/270	D07	Elemento scaradare a fascia con grafiche bifacciali in vinile autoriflettente e struttura di supporto a portale. Dimensioni: H=600 mm, L=2500mm, Spr: 100 mm, Hportale=2750mm - Norme di riazione	Marcaria	7 (ind)
	F/1D-portale(mf)-vr/270	D08	Elemento scaradare a fascia con grafiche monofacciali in vinile autoriflettente e struttura di supporto a portale. Dimensioni: H=600 mm, L=2500mm, Spr: 100 mm, Hportale=2750mm - Norme di riazione	Marcaria	5 (ind)
	F/1D-bandiera-vr/40	D09	Elemento scaradare chiuso, con grafiche bifacciali in vinile autoriflettente e struttura di supporto a bandiera Dimensioni: H=400 mm, L=400mm, Spr: 30 mm - Scale		4 (ind)
	F/1D-bandiera-vr/40	D10	Elemento scaradare chiuso, con grafiche bifacciali in vinile autoriflettente e struttura di supporto a bandiera Dimensioni: H=400 mm, L=400mm, Spr: 30 mm - Ascensore		3 (ind)
	F/1D-bandiera-rf LED/40	D11	Elemento bifacciale scaradare chiuso, sopraggiunto con lampade LED e struttura di supporto a bandiera Dimensioni: H=400 mm, L=400mm, Spr: 30 mm - N. binari		9 (ind)
	F/1D-bandiera-vr/40	D12	Elemento scaradare chiuso, con grafiche bifacciali in vinile autoriflettente e struttura di supporto a bandiera Dimensioni: H=400 mm, L=400mm, Spr: 30 mm - Biglietteria		1 (ind)
	F/1D-targa-vr/40	D13	Elemento monofacciale chiuso a targa, con grafiche in vinile retroriflettente Dimensioni: H=400 mm, L=400mm, Spr:30 mm - Servizi igienici		1 (ind)
	F/1D-targa-vr/40	D14	Elemento monofacciale chiuso a targa, con grafiche in vinile retroriflettente Dimensioni: H=400 mm, L=400mm, Spr: 30 mm - N. binario		4 (ind)
	F/1D-targa-vr/40	D15	Elemento monofacciale chiuso a targa, con grafiche in vinile autoriflettente Dimensioni: H=400 mm, L=400mm, Spr: 30 mm - Scala		4 (ind)
	F/1D-targa-vr/40	D16	Elemento monofacciale chiuso a targa, con grafiche in vinile retroriflettente Dimensioni: H=400 mm, L=400mm, Spr:30 mm - Ascensore		1 (ind)
	F/1D-targaFS-vr/b	D17	Elemento monofacciale chiuso a targa, con grafiche in vinile retroriflettente - Modalità base piano: Dimensioni: H=250 mm, L=750mm, Spr: 30 mm - targa locale personale ferroviario-	Locale Personale	0 (ind)
	F/1D-bandiera-vr/40	D18	Elemento scaradare chiuso, con grafiche bifacciali in vinile autoriflettente e struttura di supporto a bandiera Dimensioni: H=400 mm, L=400mm, Spr: 30 mm - Biglietteria		2 (ind)
	F/1D-bandiera-vr/40	D19	Elemento scaradare chiuso, con grafiche bifacciali in vinile autoriflettente e struttura di supporto a bandiera Dimensioni: H=400 mm, L=400mm, Spr: 30 mm - Ascesa		3 (ind)
	F/1D-sb	D20	Elemento scaradare chiuso, con grafiche in vinile autoriflettente su superficie verticale. Dimensioni: H=100 mm, L=variabile - Sbarramento a cinta alta a circa 1750 mm dal piano di calpestio - fascia B posizionata a circa 950 mm dal piano di calpestio		22 (ind)
INFORMAZIONE	F/1I-bacheca-16X LEED/A-os	I01A	Bacheca per orari ferroviari e informazioni varie - Tipo B: autoportante in acciaio inox e plexiglas, con sorgenti LED Dimensioni: L=1175mm, H=2200mm, Spr:20 mm, Area vista:1600x1500mm - Parteone		1 (ind)
	F/1I-bacheca-16X LEED/A-os	I01B	Bacheca per orari ferroviari e informazioni varie - Tipo B: autoportante in acciaio inox e plexiglas, con sorgenti LED Dimensioni: L=1175mm, H=2200mm, Spr:20 mm, Area vista:1600x1500mm - Parteone		1 (ind)
DIVIETO	F/1DV-fascia/M	S01	Cartelli di fasce bordo marciapiede Dimensioni: L=2000mm, H=150mm, Spr: 2.5 mm - Vietato Attraversare i binari	Vietato attraversare i binari Do not cross the railway lines	35 (vuoto)
	F/1DV-pannello-(bf)-vr/PT/270	S02	Pannello a portale bifacciale con grafiche in vinile autoriflettente Dimensioni: L=250mm, H=600mm, Spr:100 mm, Hportale=2750mm - Vietato Attraversare i binari	Vietato attraversare i binari Do not cross the railway lines	3 (ind)
	F/1DV-pannello-(bf)-vr/S	S03	Pannello a sospensione bifacciale con grafiche in vinile autoriflettente Dimensioni: L=250mm, H=300mm, Spr:30 mm - Vietato oltrepassare la linea gialla	È vietato oltrepassare la linea gialla Do not go beyond the yellow line	6 (ind)
	F/1DV-limite-vr/PT/270	S04	Pannello a portale con grafiche in vinile autoriflettente Dimensioni: L=250mm, H=600mm, Spr:100 mm, Hportale=2750mm - Limite marciapiedi	Limite del marciapiede Platform edge Limite del marciapiede Platform edge	4 (ind)
	F/1DV-targa-vr/P	S05	Elemento scaradare chiuso a fascia con messaggi di divieto a piazza Dimensioni: L=400mm, H=600mm, Spr:30 mm - Vietato oltrepassare la linea gialla	È vietato oltrepassare la linea gialla Do not go beyond the yellow line	2 (ind)
	F/1DV-targa-v/P/18	S06	Targa con grafiche in vinile autoriflettente - Dimensioni: L=400mm, H=180mm, Spr:30 mm - Divieto di fumo	FUMO!	2 (ind)
	F/1DV-grafica-vr-Tipo A	S07	Targa in vinile autoriflettente Dimensioni: L=400mm, H=600mm, SP=30mm, - Divieto di accesso	Divieto di accesso Accesso riservato al personale autorizzato	1 (ind)
	F/1DV-targa-vr/P	S08	Elemento scaradare chiuso a fascia con messaggi di divieto a piazza Dimensioni: L=400mm, H=600mm, Spr:30 mm - Area non accessibile ai viaggiatori durante il transito dei treni	Area non accessibile ai viaggiatori durante il transito dei treni	0 (ind)
	F/1DV-pannello-(mf)-vr/PT/270	S09	Pannello a portale monofacciale con grafiche in vinile autoriflettente Dimensioni: L=250mm, H=600mm, Spr:100 mm, Hportale=2750mm - Vietato Attraversare i binari	Vietato attraversare i binari Do not cross the railway lines	3 (ind)
	F/1DV-pannello-(mf)-vr/S	S10	Pannello a sospensione monofacciale con grafiche in vinile autoriflettente Dimensioni: L=250mm, H=300mm, Spr:30 mm - Vietato attraversare i binari	Vietato attraversare i binari Do not cross the railway lines	6 (ind)
	F/1DV-pannello-(mf)-vr/PT/270	S11	Pannello a portale monofacciale con grafiche in vinile autoriflettente Dimensioni: L=250mm, H=600mm, Spr:100 mm, Hportale=2750mm - Vietato oltrepassare la linea gialla	È vietato oltrepassare la linea gialla Do not go beyond the yellow line	3 (ind)
	F/1DV-pannello-(bf)-vr/PT/270	S12	Pannello a portale bifacciale con grafiche in vinile autoriflettente Dimensioni: L=250mm, H=600mm, Spr:100 mm, Hportale=2750mm - Vietato oltrepassare la linea gialla	È vietato oltrepassare la linea gialla Do not go beyond the yellow line	3 (ind)

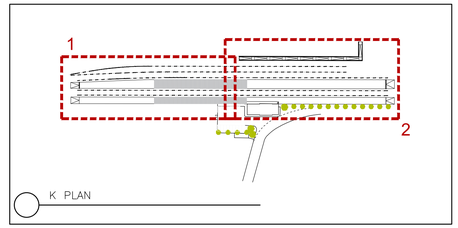

K PLAN

COMMITTENTE:

RFI RETE FERROVIARIA ITALIANA
GRUPPO FERROVIE DELLO STATO ITALIANE

PROGETTAZIONE:

ITALFERR
GRUPPO FERROVIE DELLO STATO ITALIANE

CUP: J84H17000930009

U.O. ARCHITETTURA STAZIONI E TERRITORIO

PROGETTO DEFINITIVO

RADDOPPIO LINEA CODOGNO - CREMONA - MANTOVA
TRATTA PIADENA - MANTOVA

FV13 - STAZIONE DI MARCARIA km 69+158,29
ELABORATI ARCHITETTONICI
PLANIMETRIA DELLA SEGNALETICA A MESSAGGIO FISSO - PIANO BANCHINE

SCALA: 1:200

COMMESSA	LOTTO	FASE	ENTE	TIPO DOC.	OPERA/DISCIPLINA	PROGR.	REV.
NM25	03	D	44	P9	FV1300	005	A

Rev.	Descrizione	Redatto	Data	Verificato	Data	Approvato	Data	Autorizzato Data
A	Emissione esecutiva	F. Sergio	Aprile 2020	D. Alusi - S. Pazzola	Aprile 2020	M. Berlingieri	Aprile 2020	R. Marino Aprile 2020

TITOLARE DELL'INTEGRAZIONE PRESTAZIONALE
U.O. ARCHITETTURA STAZIONI E TERRITORIO
Arch. Raffaele Marino
Ordine degli Architetti di Roma e Provincia n° 11111

File: NM2503D44P9FV1300005A.dwg n.Elab.: 55