




ASSE SOTTOPASSO
Km 78+704,86

PROIEZIONE II MARCIAPIEDE

ASSE BINARIO II

ASSE BINARIO I

PROIEZIONE I MARCIAPIEDE

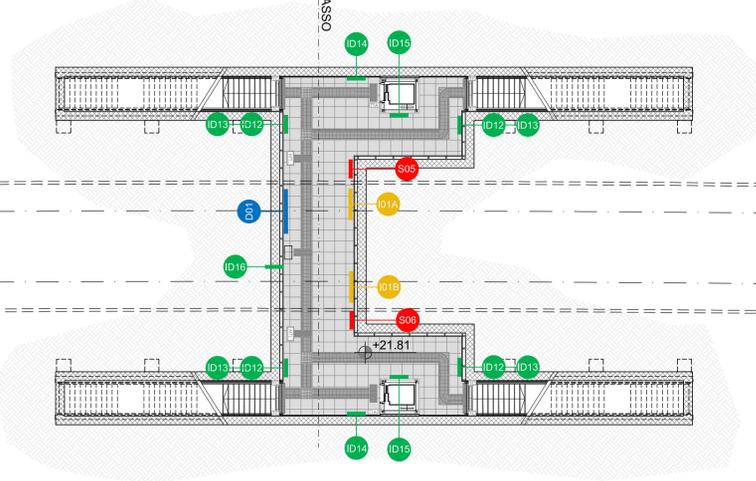

SEGNALETICA A MESSAGGIO FISSO

	CODICE IDENTIFICATIVO	SIMBOLO	DESCRIZIONE	DIMENSIONI	QUANTITA'
DIREZIONE	F/D-fascia(mf)-vr/30-P	D01	Elemento scatolare a fascia con grafica monofaciale in vinile retroilluminante e struttura di supporto a parete. Dimensioni: H=600 mm, L=variabile - Informazioni varie		1 elementi (m=2,50 al elemento)
	F/ID-targa-vr/40	ID12	Elemento monofaciale chiuso a targa, con grafiche in vinile retroilluminante. Dimensioni: H=400 mm, L=400mm, Sp= 30 mm - N. binario		4 (cad)
	F/ID-targa-vr/40	ID13	Elemento monofaciale chiuso a targa, con grafiche in vinile retroilluminante. Dimensioni: H=400 mm, L=400mm, Sp= 30 mm - N. binario		4 (cad)
INFORMAZIONE	F/ID-targa-vr/40	ID14	Elemento monofaciale chiuso a targa, con grafiche in vinile retroilluminante. Dimensioni: H=400 mm, L=400mm, Sp= 30 mm - N. binario		2 (cad)
	F/ID-sb	ID15	Simbolo grafico in pellicola vinilica, applicato su superfici vetrate. Dimensioni: H=100 mm, L=variabile fascia A posizionata a circa 1750 mm dal piano di calpestio fascia B posizionata a circa 950 mm dal piano di calpestio		17 (ml)
	F/ID-bandiera-vr/40	ID16	Elemento scatolare chiuso, con grafiche bifacciali in vinile retroilluminante e struttura di supporto a bandiera. Dimensioni: H=400 mm, L=400mm, Sp= 50 mm - Obbliterante		1 (cad)
	F/I-bacheca-160 LED/A-ix	I01A	Bacheca per orari ferroviari e informazioni varie - Tipo B: autportante in acciaio inox e plexiglas, con sorgenti LED. Dimensioni: L=1750mm, H=2350mm, Sp=120 mm. Area visiva:1600x1100mm. - Parnence		1 (cad)
	F/I-bacheca-160 LED/A-ix	I01B	Bacheca per orari ferroviari e informazioni varie - Tipo B: autportante in acciaio inox e plexiglas, con sorgenti LED. Dimensioni: L=1750mm, H=2350mm, Sp=120 mm. Area visiva:1600x1100mm. - Parnence		1 (cad)
DIVIETO	F/DV-targa-vr/P	S05	Elemento scatolare chiuso a fascia con struttura di fissaggio a parete. Dimensioni: L=400mm, H=600mm, Sp=30 mm - Vietato oltrepassare la linea gialla		1 (cad)
	F/DV-targa-v/P/18	S06	Targa con grafiche in vinile retroilluminante. Dimensioni: L=400mm, H=180mm, Sp=30 mm - Divieto di fumo		1 (cad)

PIANTA QUOTA SOTTOPASSO

scala 1:200

COMMITTENTE:



PROGETTAZIONE:



CUP: J84H17000930009

U.O. ARCHITETTURA STAZIONI E TERRITORIO

PROGETTO DEFINITIVO

RADDOPPIO LINEA CODOGNO - CREMONA - MANTOVA
TRATTA PIADENA - MANTOVA

FV14 - FERMATA DI CASTELLUCCHIO Km 78+664.80
ELABORATI ARCHITETTONICI
PLANIMETRIA DELLA SEGNALETICA MESSAGGIO FISSO - PIANO SOTTOPASSO

SCALA:

1:200

COMMESSA LOTTO FASE ENTE TIPO DOC. OPERA/DISCIPLINA PROGR. REV.

NM25 03 D 44 P9 FV1400 006 A

Rev.	Descrizione	Redatto	Data	Verificato	Data	Approvato	Data	Autorizzato Data
A	Emissione esecutiva	F. Serigu	Aprile 2020	D. Alisi - M. Capobianchi	Aprile 2020	M. Berlingieri	Aprile 2020	R. Marino Aprile 2020

File: NM2503D44P9FV1400006A.dwg

n.Elabor.: 1