



PIANTA QUOTA BANCHINA
STRALCIO C
scala 1:100

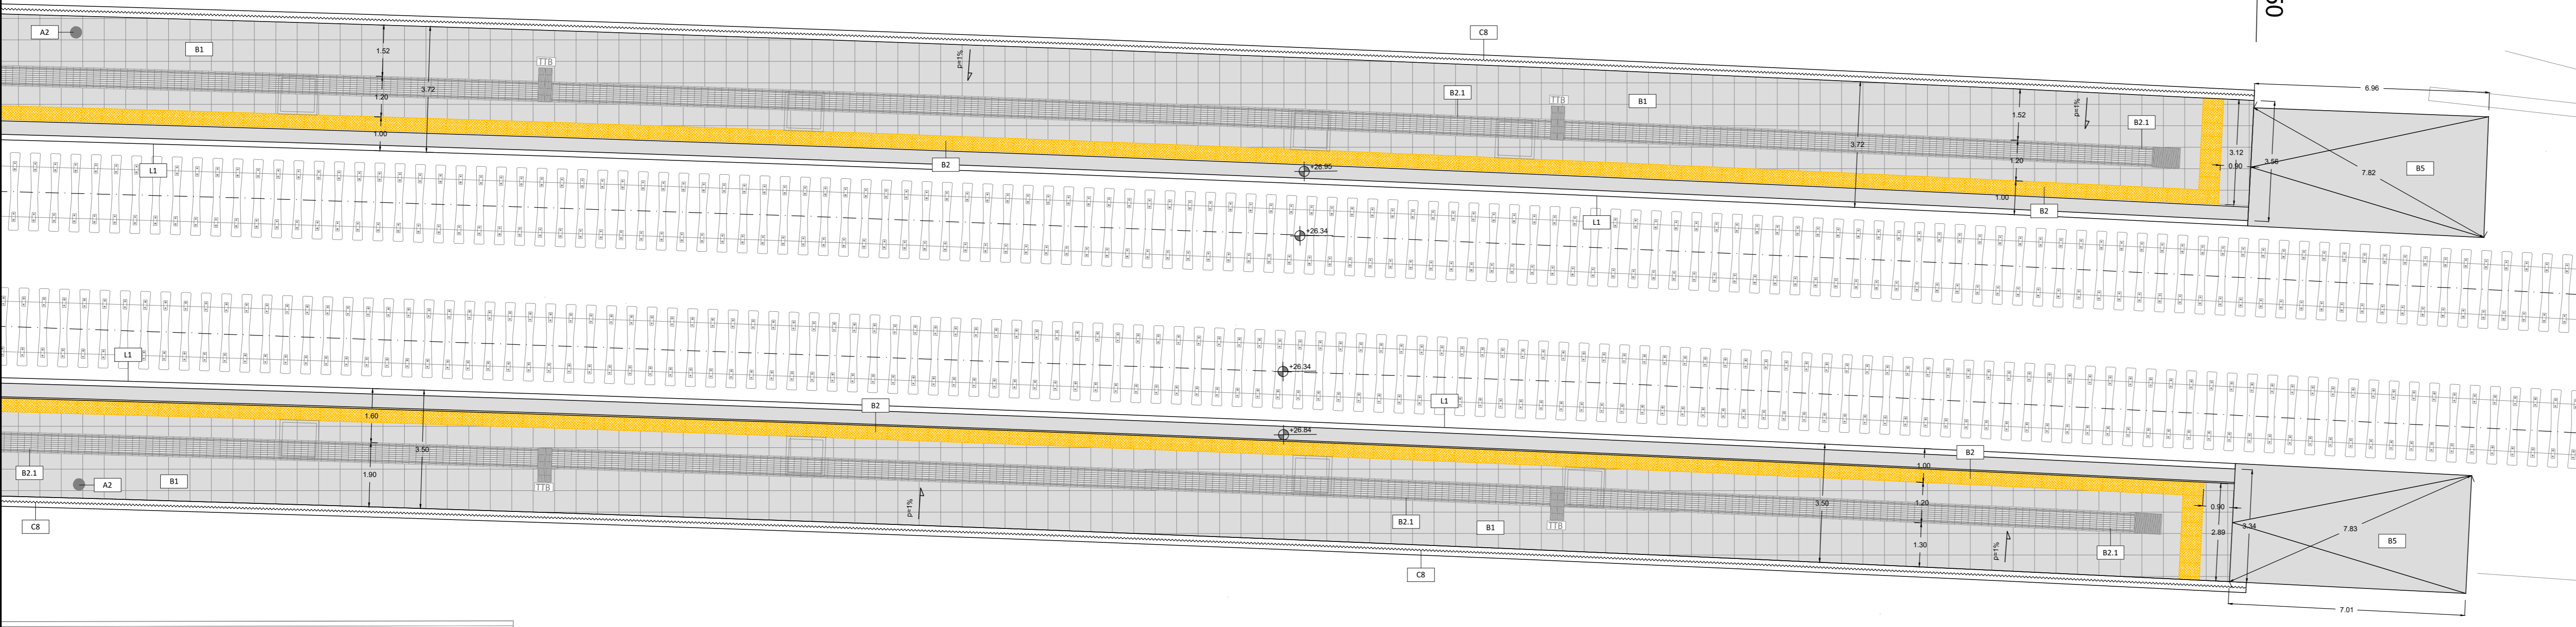

PIANTA QUOTA BANCHINA
STRALCIO D
scala 1:100

TABELLA FINITURE - MURATURE - SERRAMENTI							
h	v	h	v	h	v	h	v
PA	CS	PA	CS	PA	CS	PA	CS
FINITURE PAVIMENTI		FINITURE PAVIMENTI		FINITURE PAVIMENTI		FINITURE PAVIMENTI	
B1		B1		B1		B1	
B1.1		B1.1		B1.1		B1.1	
B1.2		B1.2		B1.2		B1.2	
B2		B2		B2		B2	
B2.1		B2.1		B2.1		B2.1	
B3		B3		B3		B3	
B3.1		B3.1		B3.1		B3.1	
B5		B5		B5		B5	
B5.1		B5.1		B5.1		B5.1	
L1		L1		L1		L1	
L2		L2		L2		L2	
V1		V1		V1		V1	
V1.1		V1.1		V1.1		V1.1	
V2		V2		V2		V2	
V3		V3		V3		V3	
V4		V4		V4		V4	
V5		V5		V5		V5	
V6		V6		V6		V6	
S1		S1		S1		S1	
S2		S2		S2		S2	
S3.1		S3.1		S3.1		S3.1	
S4		S4		S4		S4	
<p>FINITURE PAVIMENTI</p> <p>Pavimentazione in gres porcellanato di prima scelta 60 x 60 x 2 cm compresi il collante e sigillatura dei giunti. Colorazione assimilabile al RAL 7037 e 7043, finitura liscia, coefficiente di attrito R11, posata su massetto e rete elettrosaldata.</p> <p>Gradone di ceramica in gres porcellanato con costa tori rigato con gocciolatoio, delle dimensioni 34 x 60 x 2 cm compresi il collante e sigillatura dei giunti. Colorazione assimilabile al RAL 7037 e 7043, finitura liscia, coefficiente di attrito R11, posata su massetto.</p> <p>Azata in gres porcellanato di prima scelta 30 x 30 x 2 cm compresi il collante e sigillatura dei giunti. Colorazione assimilabile al RAL 7037 e 7043, finitura liscia, coefficiente di attrito R11, posata su massetto.</p> <p>Striscia gialla in lastre di cemento e graniglia di quarzo sferoidale ad alta resistenza, codice di antiscivolo pericoletto costituito un'unica piastrina di formato 30x40 cm di colore giallo recante calotte sferiche disposte a reticolo diagonale posate in opera su letto di malta.</p> <p>Pavimentazione in gres porcellanato per la formazione di percorsi tattili per disabili visivi del tipo LVE, dimensioni variabili a seconda della necessità, antiscivolo, antiruggine e di tipo carrabile, posate in opera su letto di malta, compresi sfondi, tagli, la sigillatura dei giunti con cemento puro.</p> <p>Fascia a contrasto su gradino.</p> <p>Pavimento a getto di tipo industriale, con strato di usura dello spessore di 10 mm in ragione di 18/20 kg/mq.</p> <p>BARRIERE E CORDOLI</p> <p>Cordolo prefabbricato per nuovi marciapiedi di stazione HS in elementi prefabbricati del tipo standard in c.a.v. di classe di resistenza C32/40 N/mm², classe di esposizione XA2, autostabile e monolitico, realizzato con faccia a vista perfettamente piane e lisce e zigrinate antiscolivo nelle parti di calpestio.</p> <p>Fornitura e posa in opera di cordolo prefabbricato in conglomerato cementizio armato vibrocompreso con finitura antiscivolo a angolo smussato lato binario, per innalzamento marciapiedi, in opera su sottofondo in conglomerato cementizio. Cordolo dimensionato in calcestruzzo della Classe C 28/35, completo di armatura di rinforzo in acciaio; componenti costruttivi del cordolo sono: Cemento: classe C32/35 (UNI EN 12518); Acciaio: UNI EN 19711; Armatura a 6, Classe Tipo di esposizione XC2, superficie al calpestio zigrinata.</p> <p>FINITURE E RIVESTIMENTI PARETI</p> <p>Intonaco civile per interni comprensivo di rete in fibra di vetro, colla di fondo uniforme e due mani di tinteggiatura con idropittura silossanica idrorepellente e trasparente.</p> <p>Rivestimento in lastre di cartongesso idrorepellente, tassate e tinteggiate con strato di primer e verniciatura acrilica.</p> <p>Rivestimento in calcestruzzo facciavista con disegno a matrice, comprensivo di trattamento protettivo ad alta penetrazione con resine acriliche in emulsione, pigmenti inorganici, cariche micronizzate ed additivi varie e successivo trattamento antiscivolo.</p> <p>Rivestimento in pannelli di fibrocemento del formato 1200x2500 mm circa, spessore di almeno 8 mm, colore assimilabile al RAL 7047 ovvero 5001 con superficie liscia standard, protetti da trattamento antiscivolo, montati su sottostruttura metallica.</p> <p>Rivestimento pareti in lastre di gres porcellanato con finitura liscia dello spessore di 3,5 mm, non smaltate, rinforzate con rete in fibra di vetro, delle dimensioni di 3000x1000 mm di colorazione assimilabile al RAL 7047.</p> <p>Rivestimento in pannello composito costituito da due lastre in lega di alluminio - magnesio Paraluman - 100(ALMg1) e da un nucleo in polietilene del tipo LDPE (tipo Alucobond) su struttura metallica. La faccia esterna è preverniciata a forno con sistema multistrato a base di vernici polimeriche di alta qualità (PVDF/PEVE) in conformità alla normativa E.C.C.A.</p> <p>Sistema di carterizzazione in lamiera di acciaio zincato e preverniciato, sagomata e piegata, compresa di sottostruttura metallica.</p> <p>FINITURA SOFFITTI</p> <p>Controsoffitto piano ispezionabile realizzato con pannelli forati di alluminio preverniciato S/10 con bordo smussato, (dimensioni 600x600 mm non forato, di colore bianco, posato su struttura semplice costituita da profili portanti a triangolo in acciaio zincato e fissata al solaio tramite sistema di sospensione, compreso di strato isolante in lana di roccia).</p> <p>Controsoffitto ispezionabile per interni realizzato con pannelli modulari in gesso alleggerito con superficie liscia verniciata dimensioni 600x600 mm, posati su struttura costituita da profili in acciaio zincato preverniciato, fissata al solaio tramite pendini in acciaio su apposite sospensioni.</p> <p>Sistema di controsoffitto in pannelli 60 x 60 cm di lamiera di acciaio strata zincata a caldo e preverniciata, dim. maglia 10 x 7 mm, percentuale vuotopieno = 46%, sp. 1,00 mm, montato su sottostruttura metallica.</p> <p>Intonaco per soffitti deumidificante, termoisolante compreso di rasatura, tinteggiatura con strato di primer e verniciatura acrilica, spessore non inferiore a 2 cm.</p>		<p>GIUNTI</p> <p>Coprijunto impermeabilizzante a copertura</p> <p>OPERE METALLICHE E ACCESSORIE</p> <p>Pluviale in acciaio INOX Ø 120 compreso di parafoglie e terminale.</p> <p>Gronda in doppio strato di lamiera preverniciata spessore 10/10 comprensiva di strato di isolamento/ingrediente.</p> <p>Chiusino da riempimento porta pavimentazione in lamiera di acciaio zincato, classe di carico B125 completo di telaio e sistema per il sollevamento a scomparsa, dimensioni 500x500 altezza tra 80 e 85 mm.</p> <p>Chiusino da riempimento porta pavimentazione in lamiera di acciaio zincato, classe di carico C250 completo di telaio e sistema per il sollevamento a scomparsa, dimensioni 700x700 altezza tra 80 e 85 mm.</p> <p>Chiusino da riempimento porta pavimentazione in lamiera di acciaio zincato, classe di carico B125 completo di telaio e sistema per il sollevamento a scomparsa, dimensioni 600x600 altezza tra 80 e 85 mm.</p> <p>Chiusino da riempimento porta pavimentazione in lamiera di acciaio zincato, classe di carico C250 completo di telaio e sistema per il sollevamento a scomparsa, dimensioni 800x800 altezza tra 80 e 85 mm.</p> <p>Griglia per canaletta in ghisa sferoidale, dim 100x150 mm.</p> <p>Parapetto in acciaio INOX AISI 316L, composto da montanti, struttura di supporto, corrimano e specchiature in microforata, altezza 1,10 m, con ancoraggio verticale.</p> <p>Parapetto in acciaio INOX AISI 316L, composto da montanti, struttura di supporto, corrimano e specchiature in microforata, altezza 1,10 m, con ancoraggio laterale.</p> <p>Pannelli in lamiera microforata di acciaio zincato e preverniciato compresi di sottostruttura metallica.</p> <p>Corrimano doppio in acciaio INOX AISI 316L, Ø 40, sp. 2 mm compresi supporti.</p> <p>Recinzione in grigliato pressato zincato e verniciato compreso di montanti.</p> <p>Dispositivo anticaduta in acciaio inox costituito da sistema di ancoraggio (linea vita) TIPO C contro le cadute dall'alto da parte del personale manutentore operante sulla copertura, sia piano sia inclinato, lunghezza fine in acciaio AISI 316 20 mt.</p> <p>Zoccolatura sottopasso in acciaio inox</p> <p>Cancelli e battente in acciaio zincato</p> <p>Zoccolino in acciaio INOX</p> <p>SISTEMAZIONI ESTERNE</p> <p>Cordolo prefabbricato in cemento armato vibrato delle dimensioni di 12 x 25 cm.</p> <p>Pavimentazione in pietra naturale compatte e poco assorbenti, per pavimentazioni ad intenso traffico, dim. 30 x 60 sp. 5 cm.</p> <p>Pavimentazione drenante in masselli in agglomerato cementizio ad alta resistenza posati in opera su letto di sabbia, dim. 40x20 cm, sp. 5,5 cm.</p> <p>Orme, soglie, davanzali, copertine in granito grigio, sp. 2cm</p> <p>Pavimentazione in C.L.S. architettonico lavato di colore neutro o colorato gettato in opera con spessore 10 cm.</p> <p>Tappeto erboso su terreno vegetale</p> <p>Piante ad alto fusto messe a dimora con zolla, altezza: 4.0 - 4.50 m</p> <p>Pavimentazione drenante in masselli autobloccanti di cui cavi con terreno vegetale sp. 8 cm.</p> <p>ARREDI</p> <p>Panchina ergonomica completa di fianchi e bracciali intermedi.</p> <p>Cestino portarifiuti comprensivo di palo.</p> <p>Portabiciclette componibile a rastrelliera</p> <p>FINITURE E SISTEMI DI COPERTURA</p> <p>Fornitura e posa in opera di sistema di rivestimento coibentato, costituito da lastre in alluminio preverniciato senza giunzioni trasversali, aventi sezione lineare microrivata, con speciali profili per il fissaggio ad incastro a pressione e canale di smaltimento drenante. Il sistema consente l'ancoraggio senza foratura degli elementi. Tale sistema è completato da: freno vapore in polietilene; prima orditura di profili ad omega in acciaio zincato spess. 1.5 mm - H = 50 mm, posati con interasse 1,20 m ca.; seconda orditura di profili ad omega in acciaio zincato spess. 1.5 mm - H variabile, posati in senso ortogonale alla direzione delle lastre con interasse 1,0 m e fissati alla struttura sottostante mediante appositi fissaggi; isolamento termico costituito da pannelli sennigigli in lana di roccia idrorepellente della densità di 40-55 kg/m³, dello spessore di 60 mm, con reazione al fuoco Euroclasse A1.</p> <p>Copertura in pannelli sandwich a doppio rivestimento metallico, coibentato in polietilene, con lamiera esterna profilata a 5 greche, spessore 80 mm e predisposizione per aggancio pannelli fotovoltaici</p>					

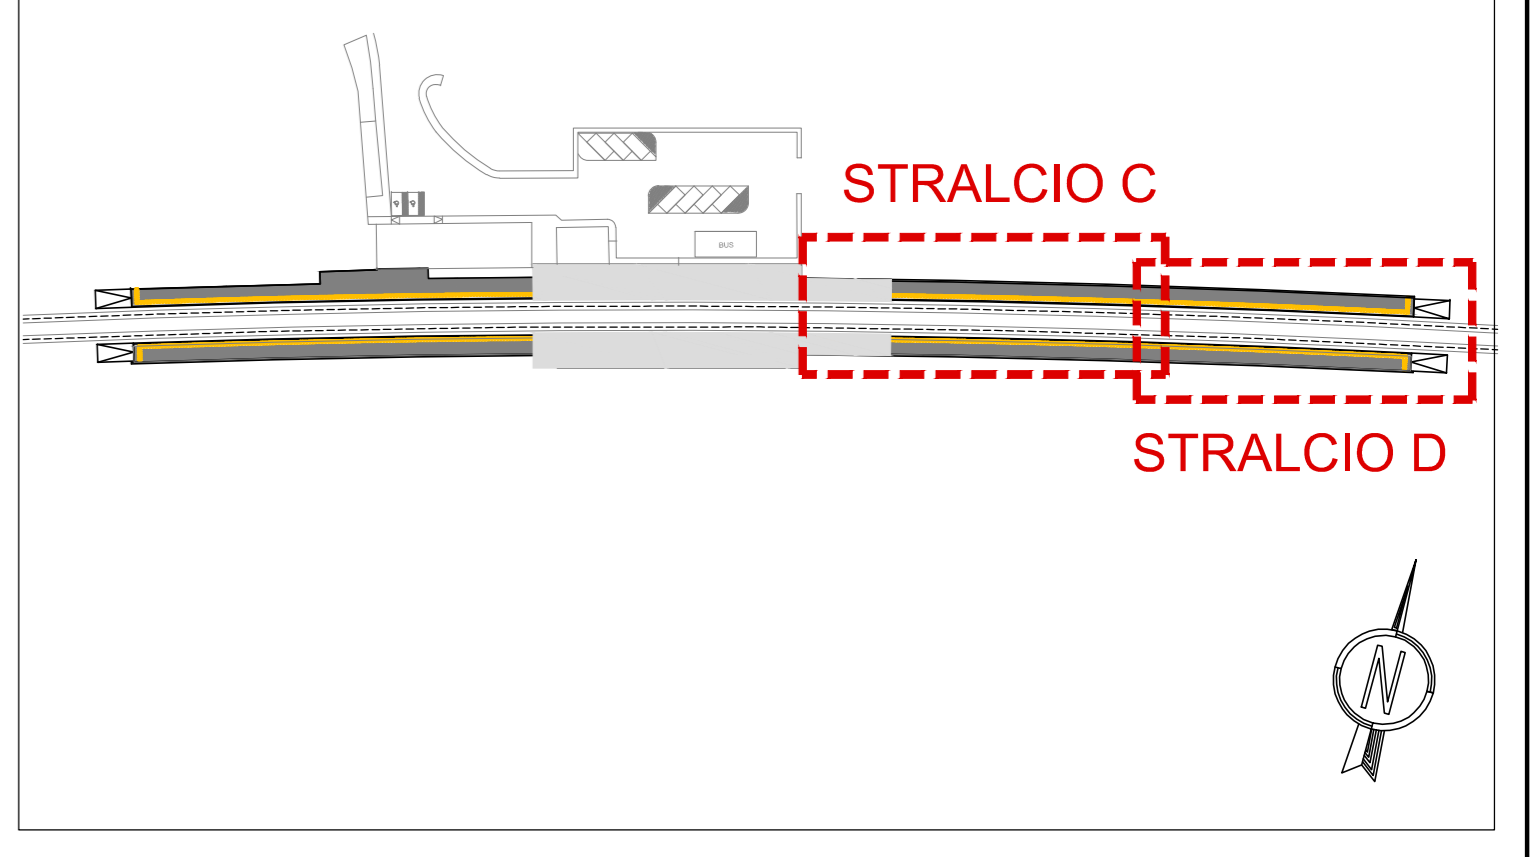

FINE MARCIAPIEDE Km75+850

COMMITTENTE: **RFI** RETE FERROVIARIA ITALIANA GRUPPO FERROVIE DELLO STATO ITALIANE

PROGETTAZIONE: **ITALFERR** GRUPPO FERROVIE DELLO STATO ITALIANE

CUP: J84H17000930009

U.O. ARCHITETTURA STAZIONI E TERRITORIO

PROGETTO DEFINITIVO

RADDOPPIO LINEA CODOGNO - CREMONA - MANTOVA

TRATTA PIADENA - MANTOVA

FV14 - FERMATA DI CASTELLUCCHIO Km 78+664.80
ELABORATI ARCHITETTONICI
PIANTA BANCHINA 2

SCALA: 1:100

COMMESSA LOTTO FASE ENTE TIPO DOC. OPERA/DISCIPLINA PROGR. REV.

NM25 03 D 44 PA FV1400 002 A

Rev.	Descrizione	Redatto	Data	Verificato	Data	Approvato	Data	Autorezzato Data
A	Emisione modifica	F. Sergio	Aprile 2022	M. Berlingieri	Aprile 2022	M. Berlingieri	Aprile 2022	16 Aprile 2022

File: NM2503D44PAFV1400002A.dwg n. Elab.: