




1 SEZIONE 1
km 55+242,21

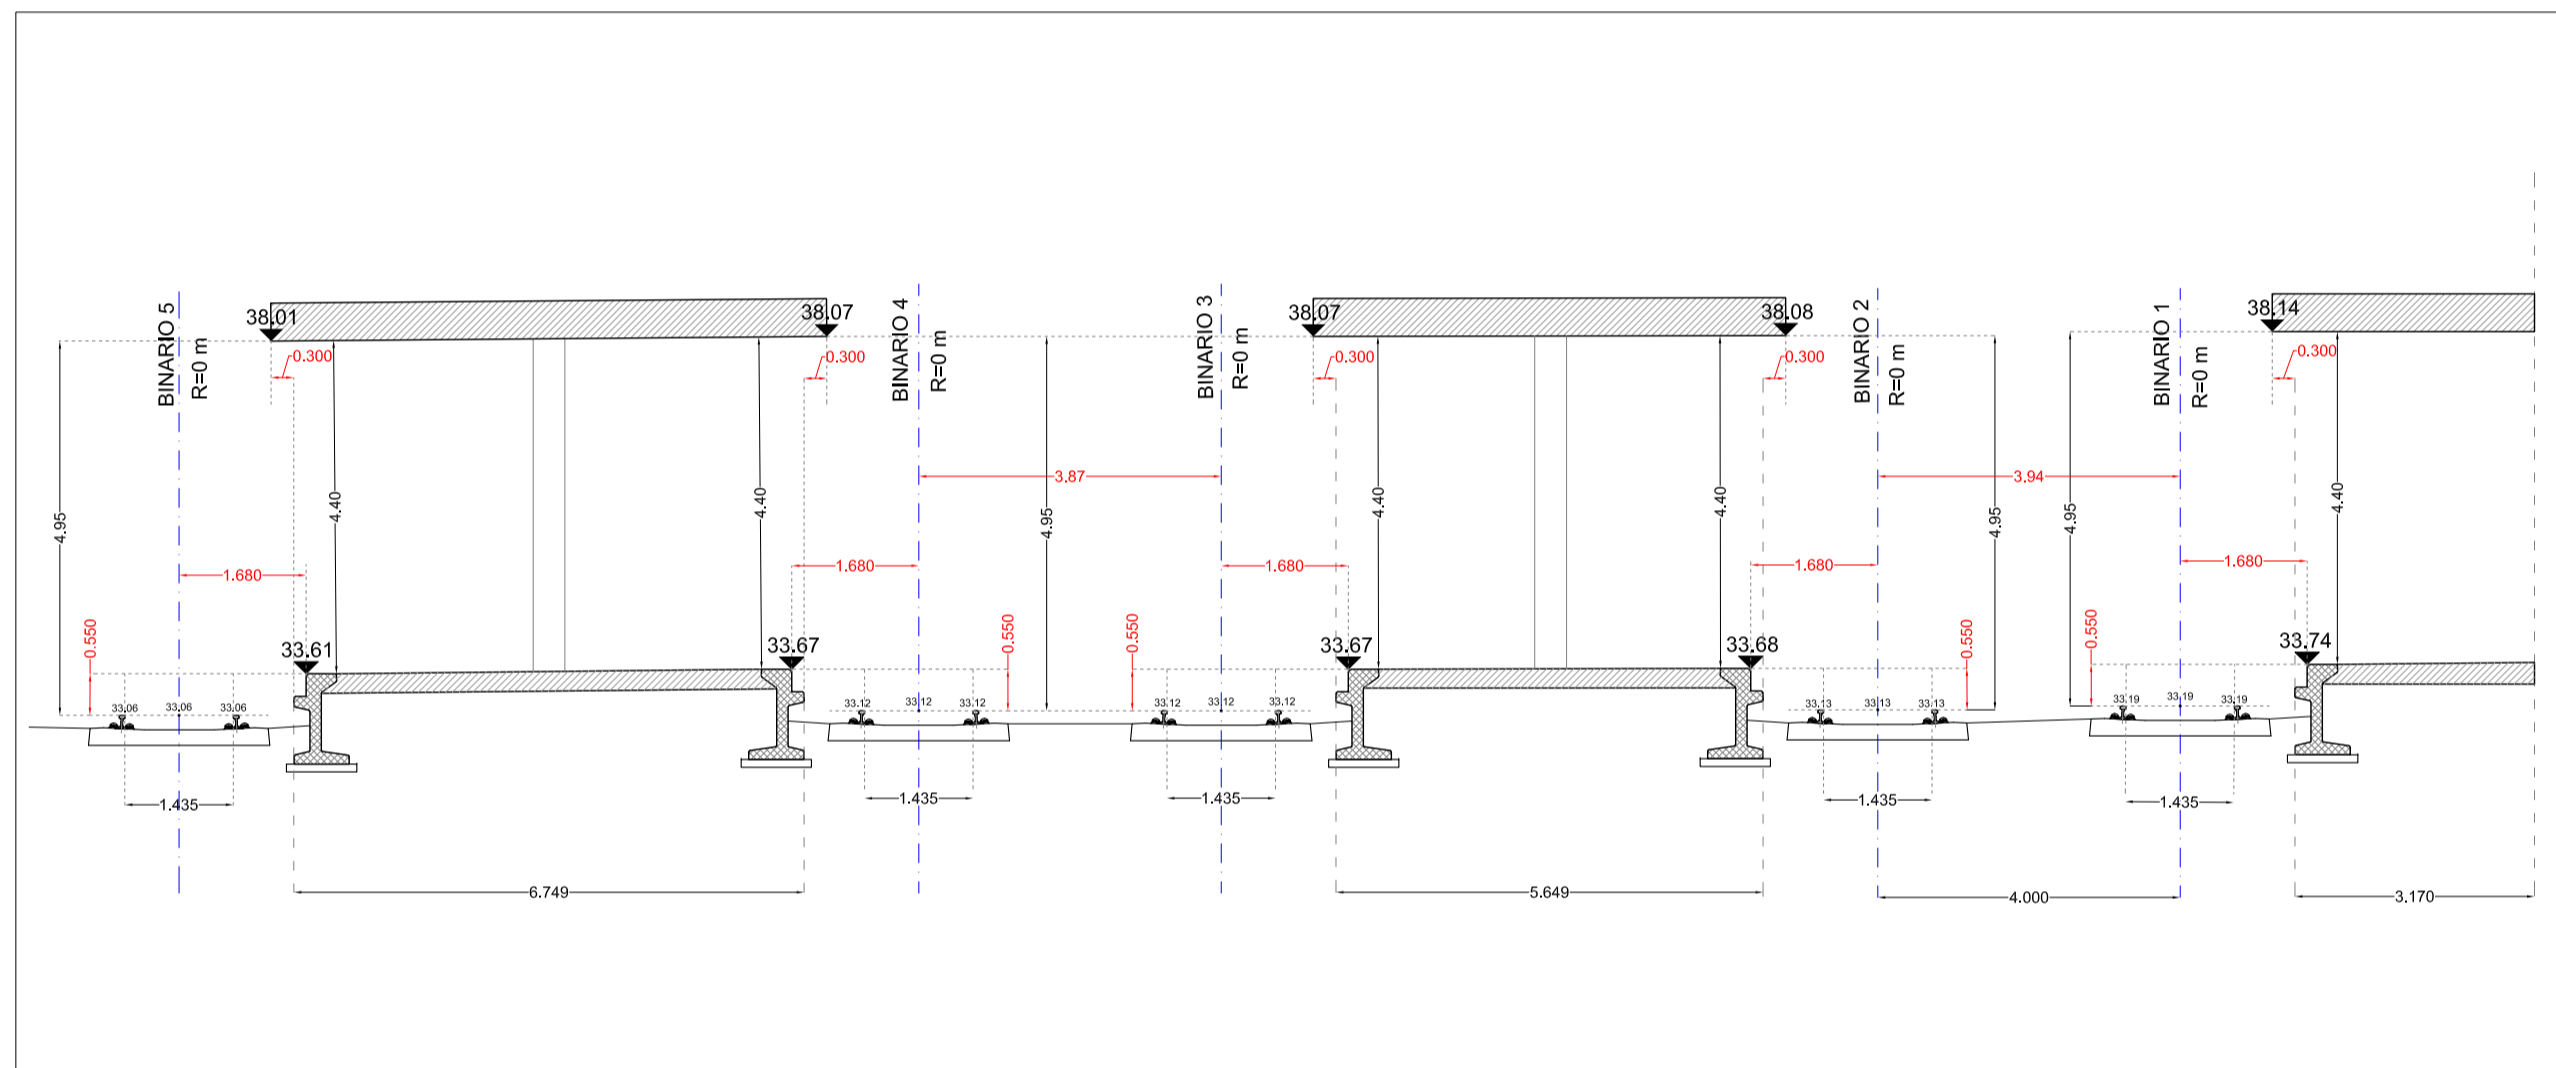

2 SEZIONE 2
km 55+316,46

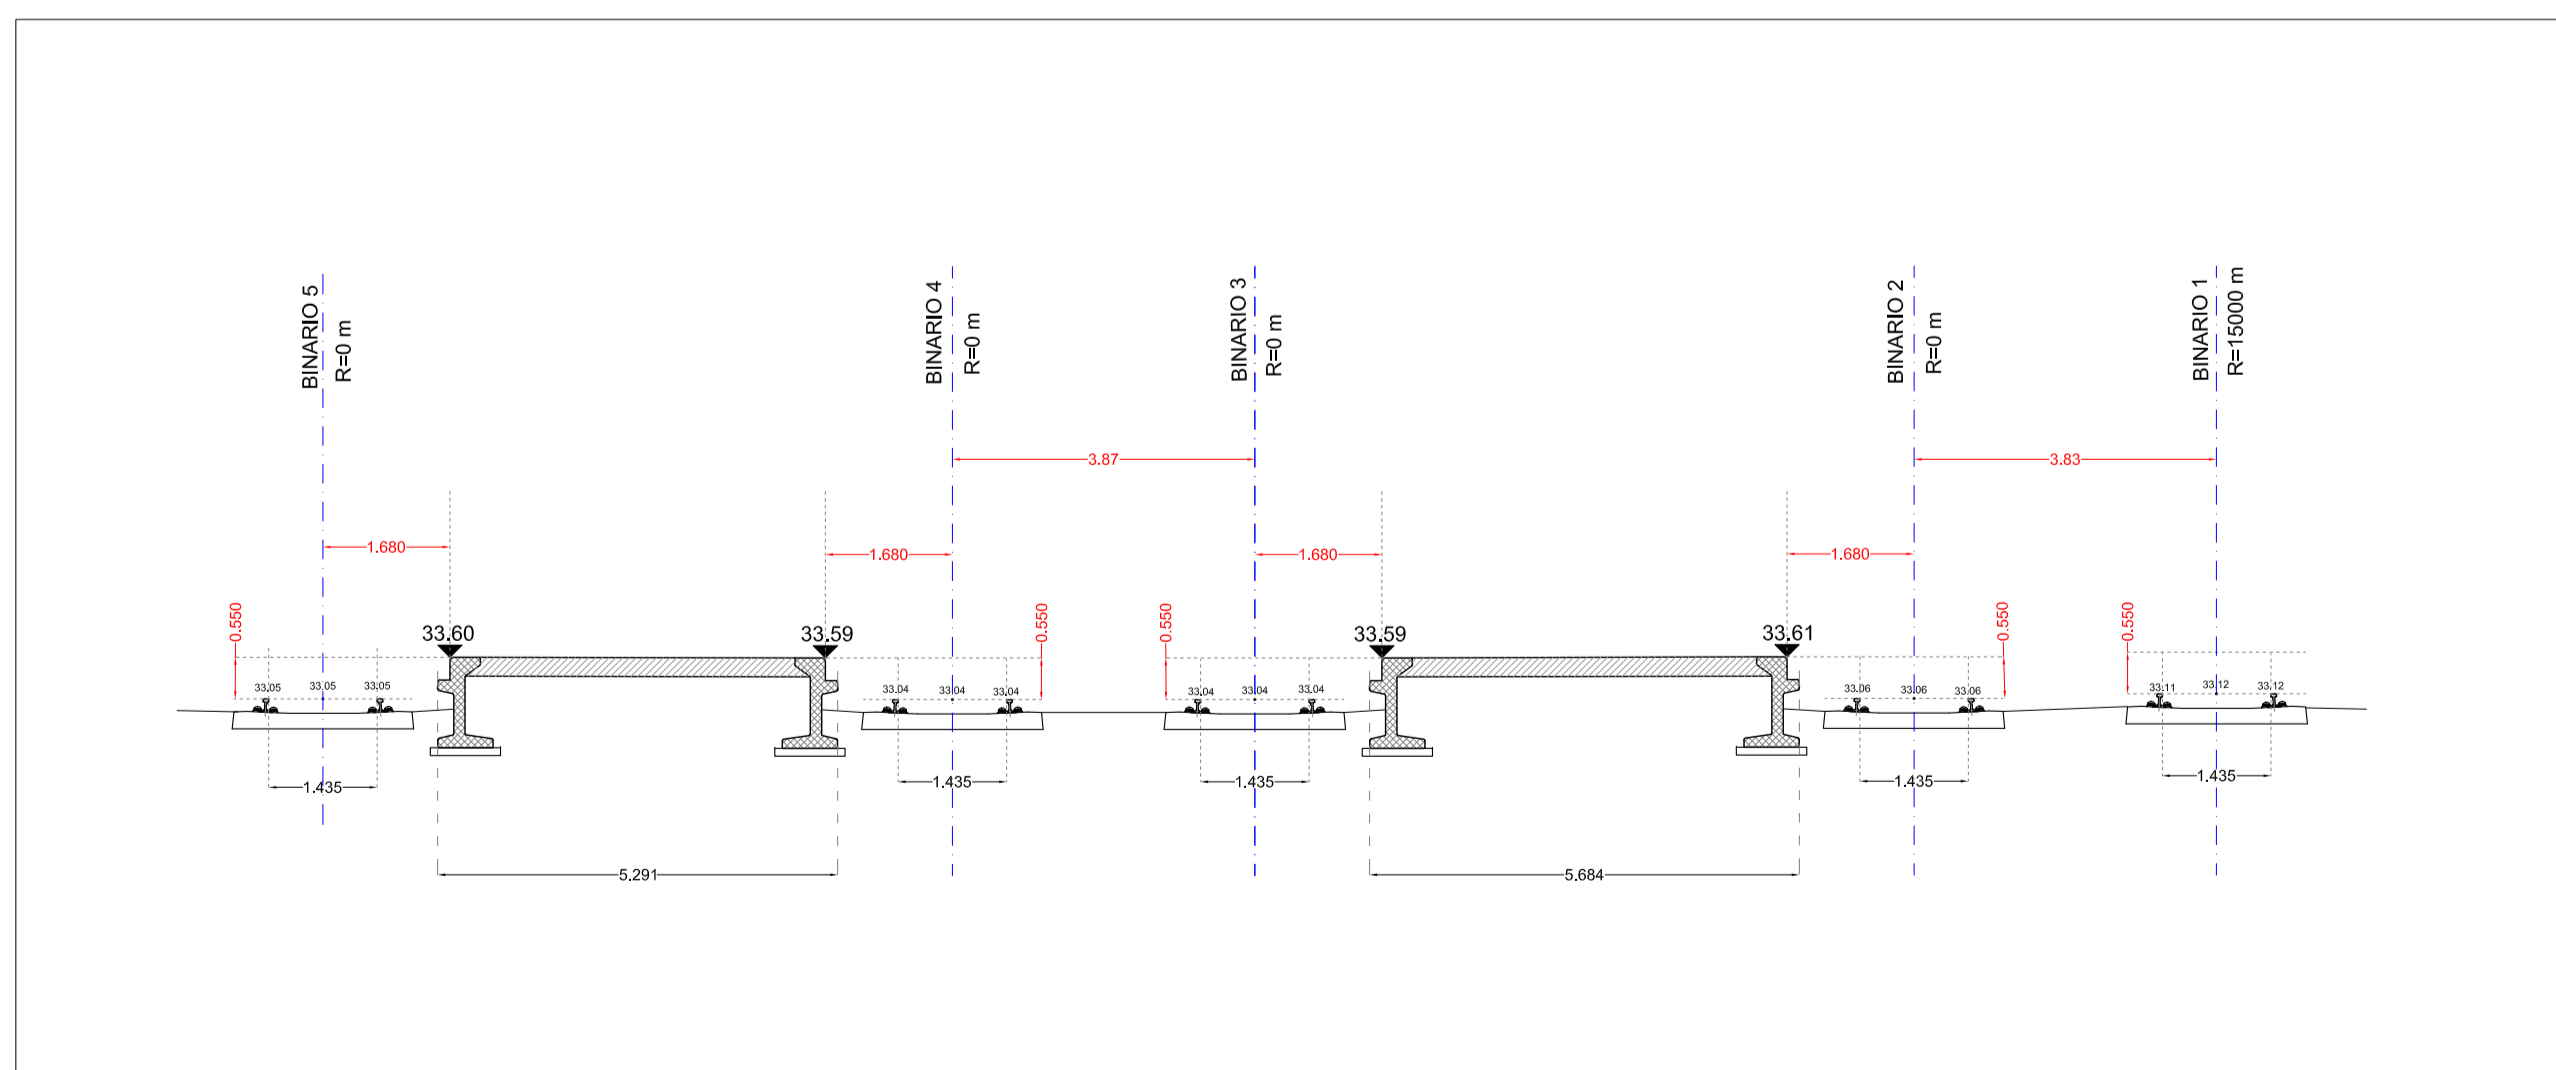

3 SEZIONE 3
km 55+451,71

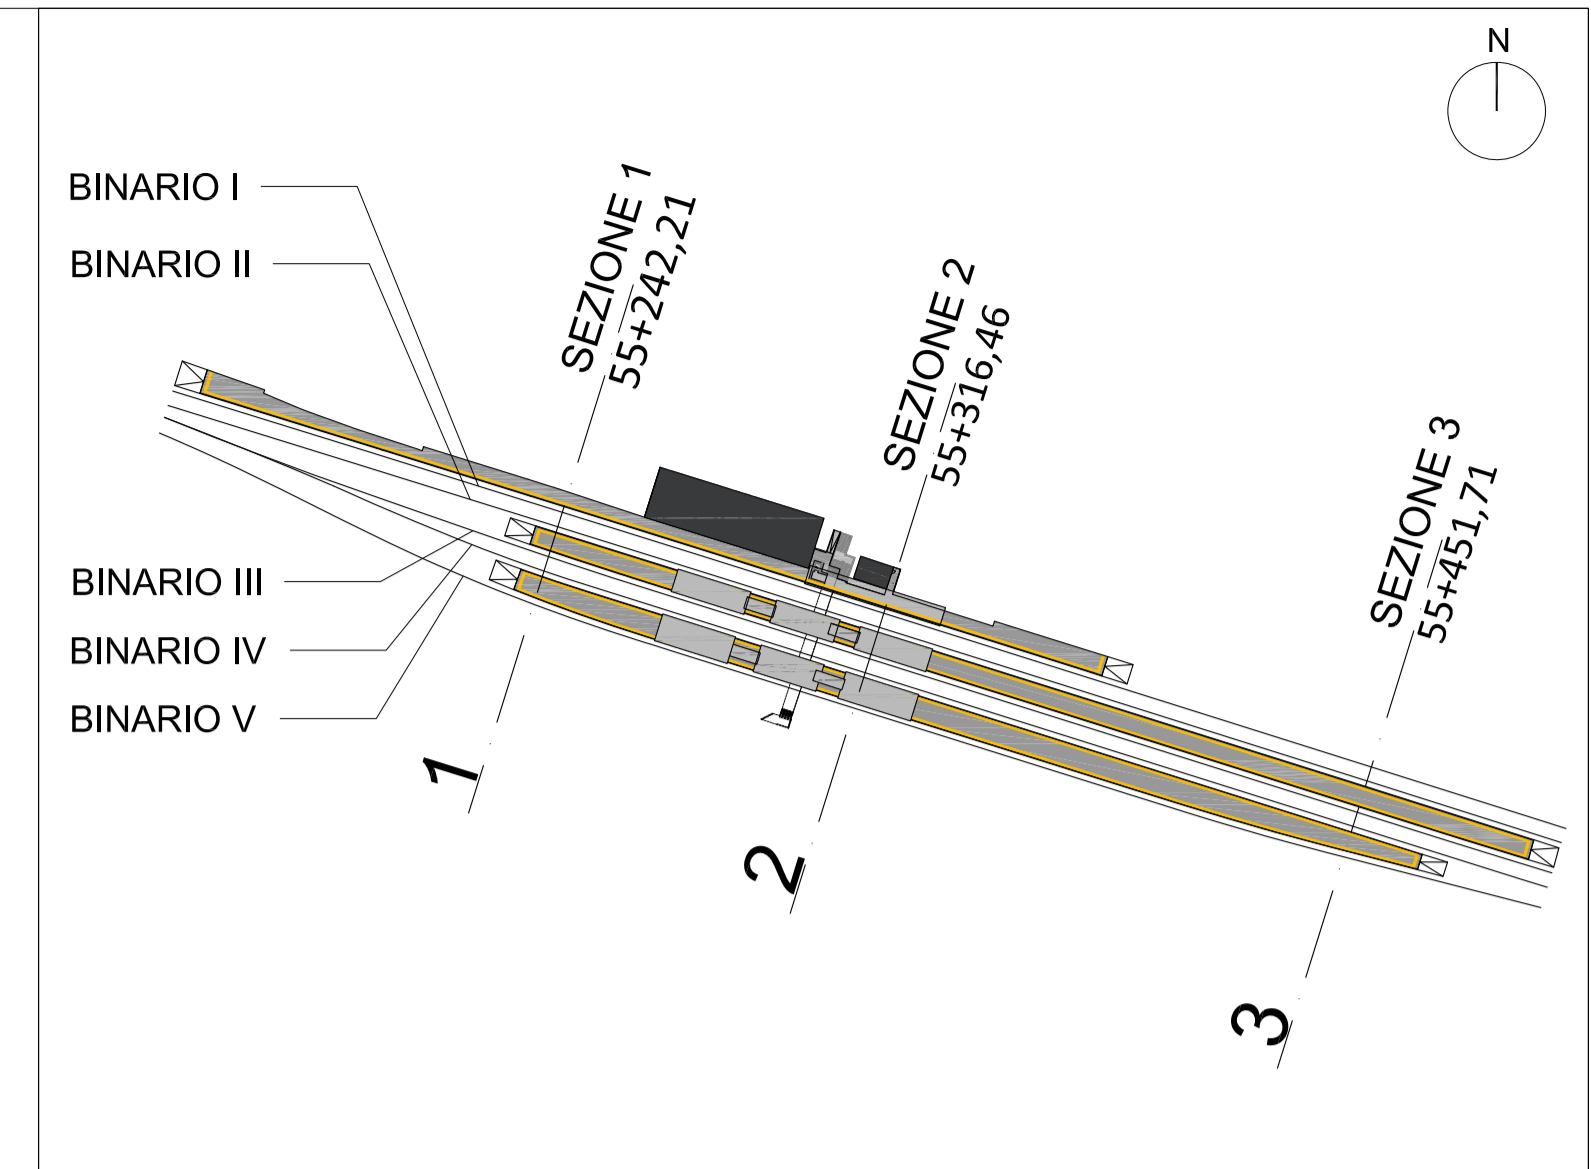

COMMITTENTE:

 RETE FERROVIARIA ITALIANA
 GRUPPO FERROVIE DELLO STATO ITALIANE

PROGETTAZIONE:

 GRUPPO FERROVIE DELLO STATO ITALIANE

CUP: J84H17000930009

U.O. ARCHITETTURA STAZIONI E TERRITORIO

PROGETTO DEFINITIVO

RADDOPPIO LINEA CODOGNO - CREMONA - MANTOVA
 TRATTA PIADENA - MANTOVA

FV11- STAZIONE DI PIADENA km 55+271,16
 ELABORATI ARCHITETTONICI
 SEZIONI DI DIMENSIONAMENTO MARCIAPIEDI E PENSILINE

SCALA:
 1:100

COMMESSA	LOTTO	FASE	ENTE	TIPO DOC.	OPERA/DISCIPLINA	PROGR.	REV.
NM25	03	D	44	WA	FV11000	001	A

Rev.	Descrizione	Redatto	Data	Verificato	Data	Approvato	Data	Autorizzato	Data
A	Emissione esecutiva	M. Cioppolanti	Aprile 2020	D. Alari	Aprile 2020	M. Berlingieri	Aprile 2020	R. Marino	Aprile 2020