





4 SEZIONE 4  
km 63+637,53

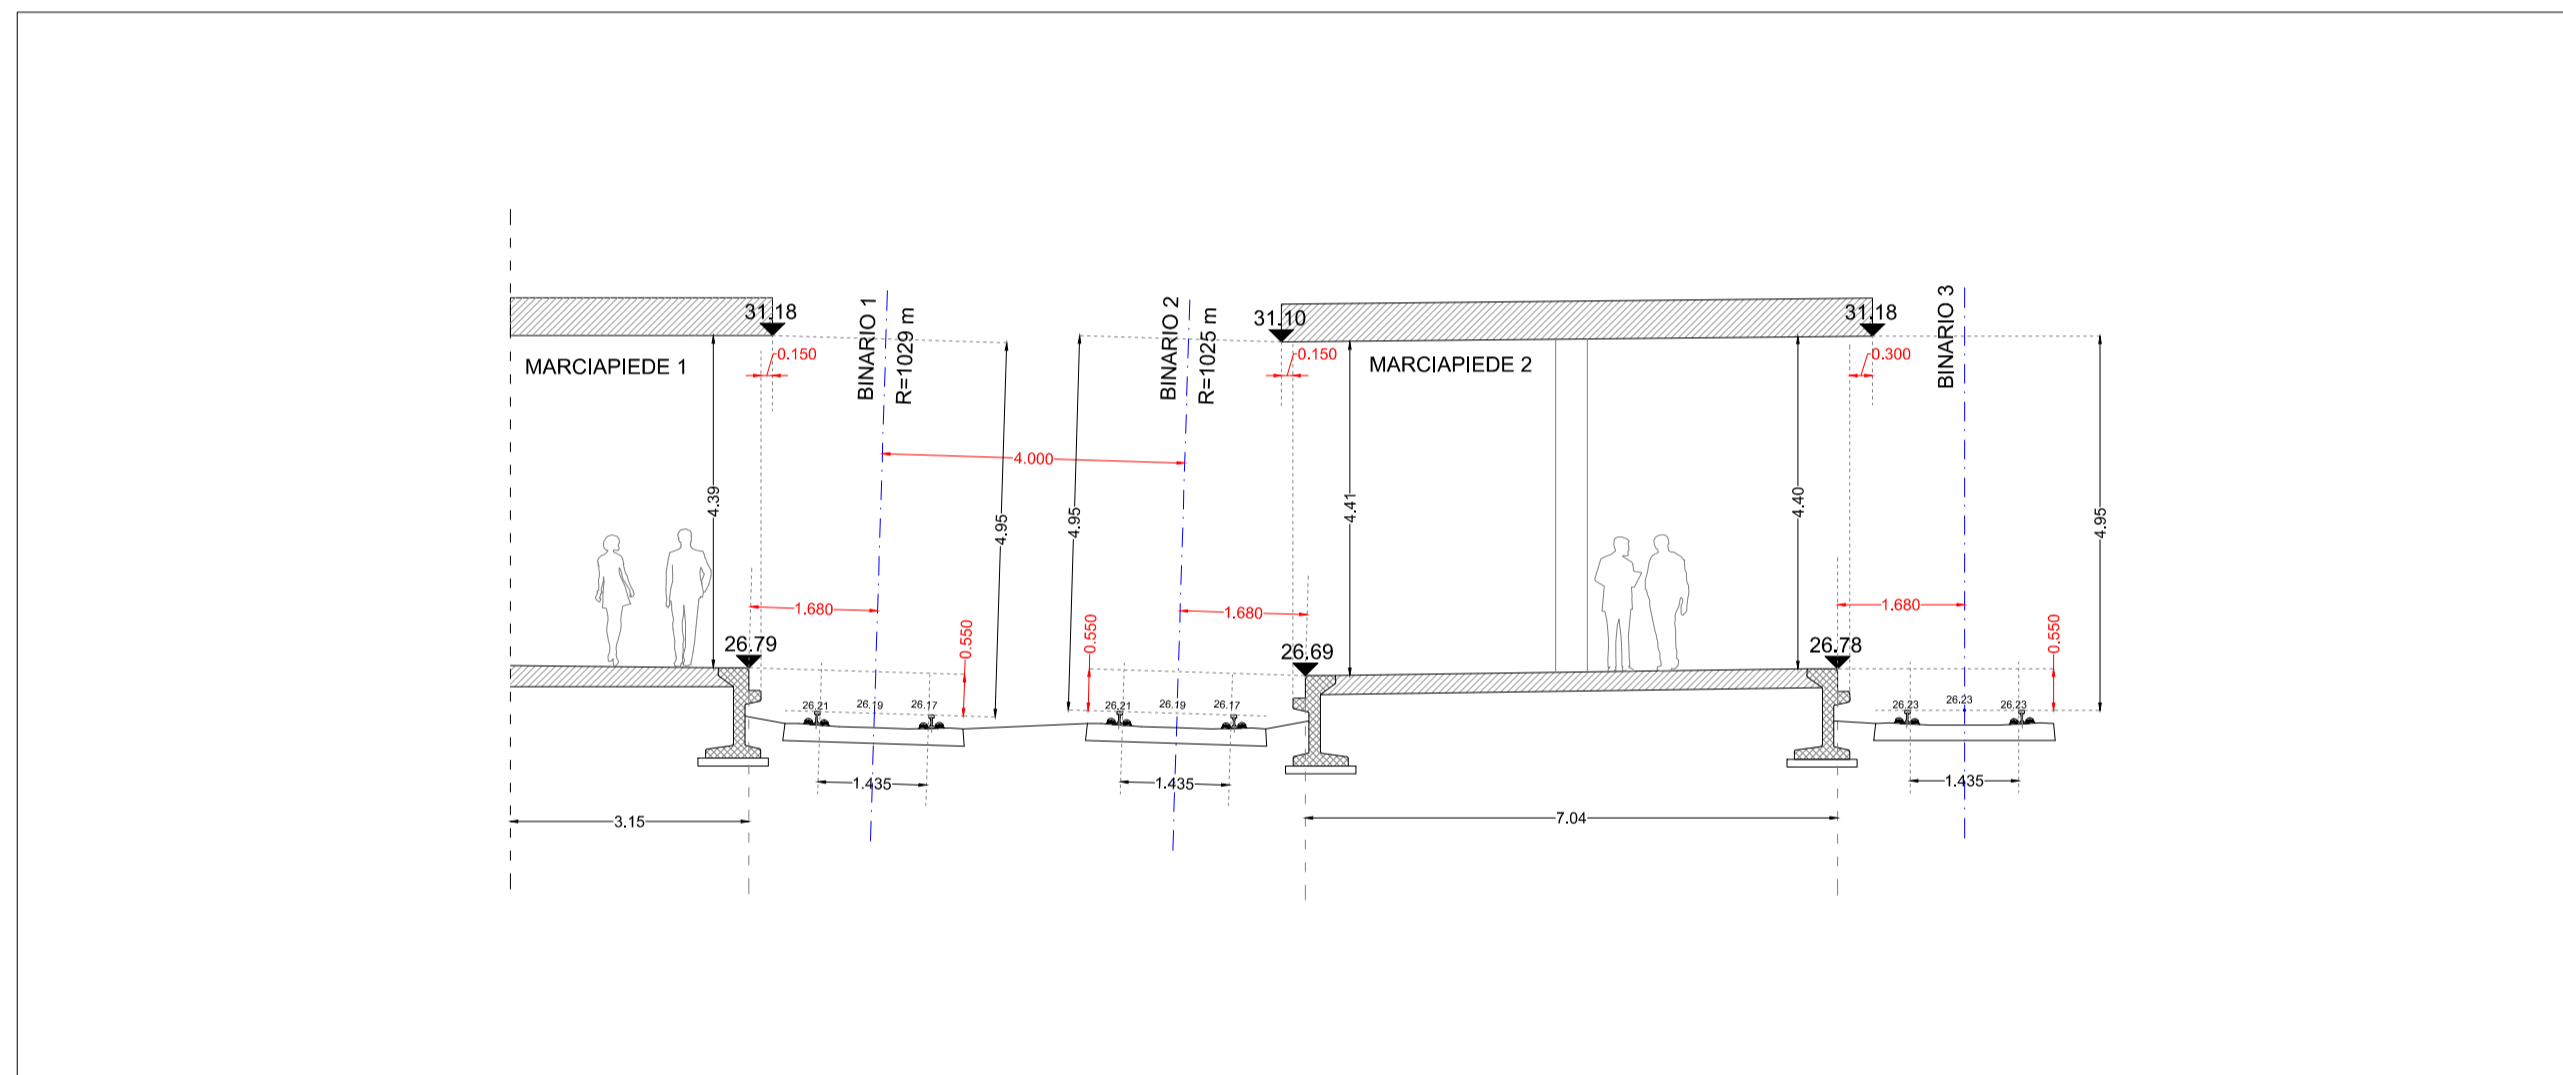

5 SEZIONE 5  
km 63+746,09

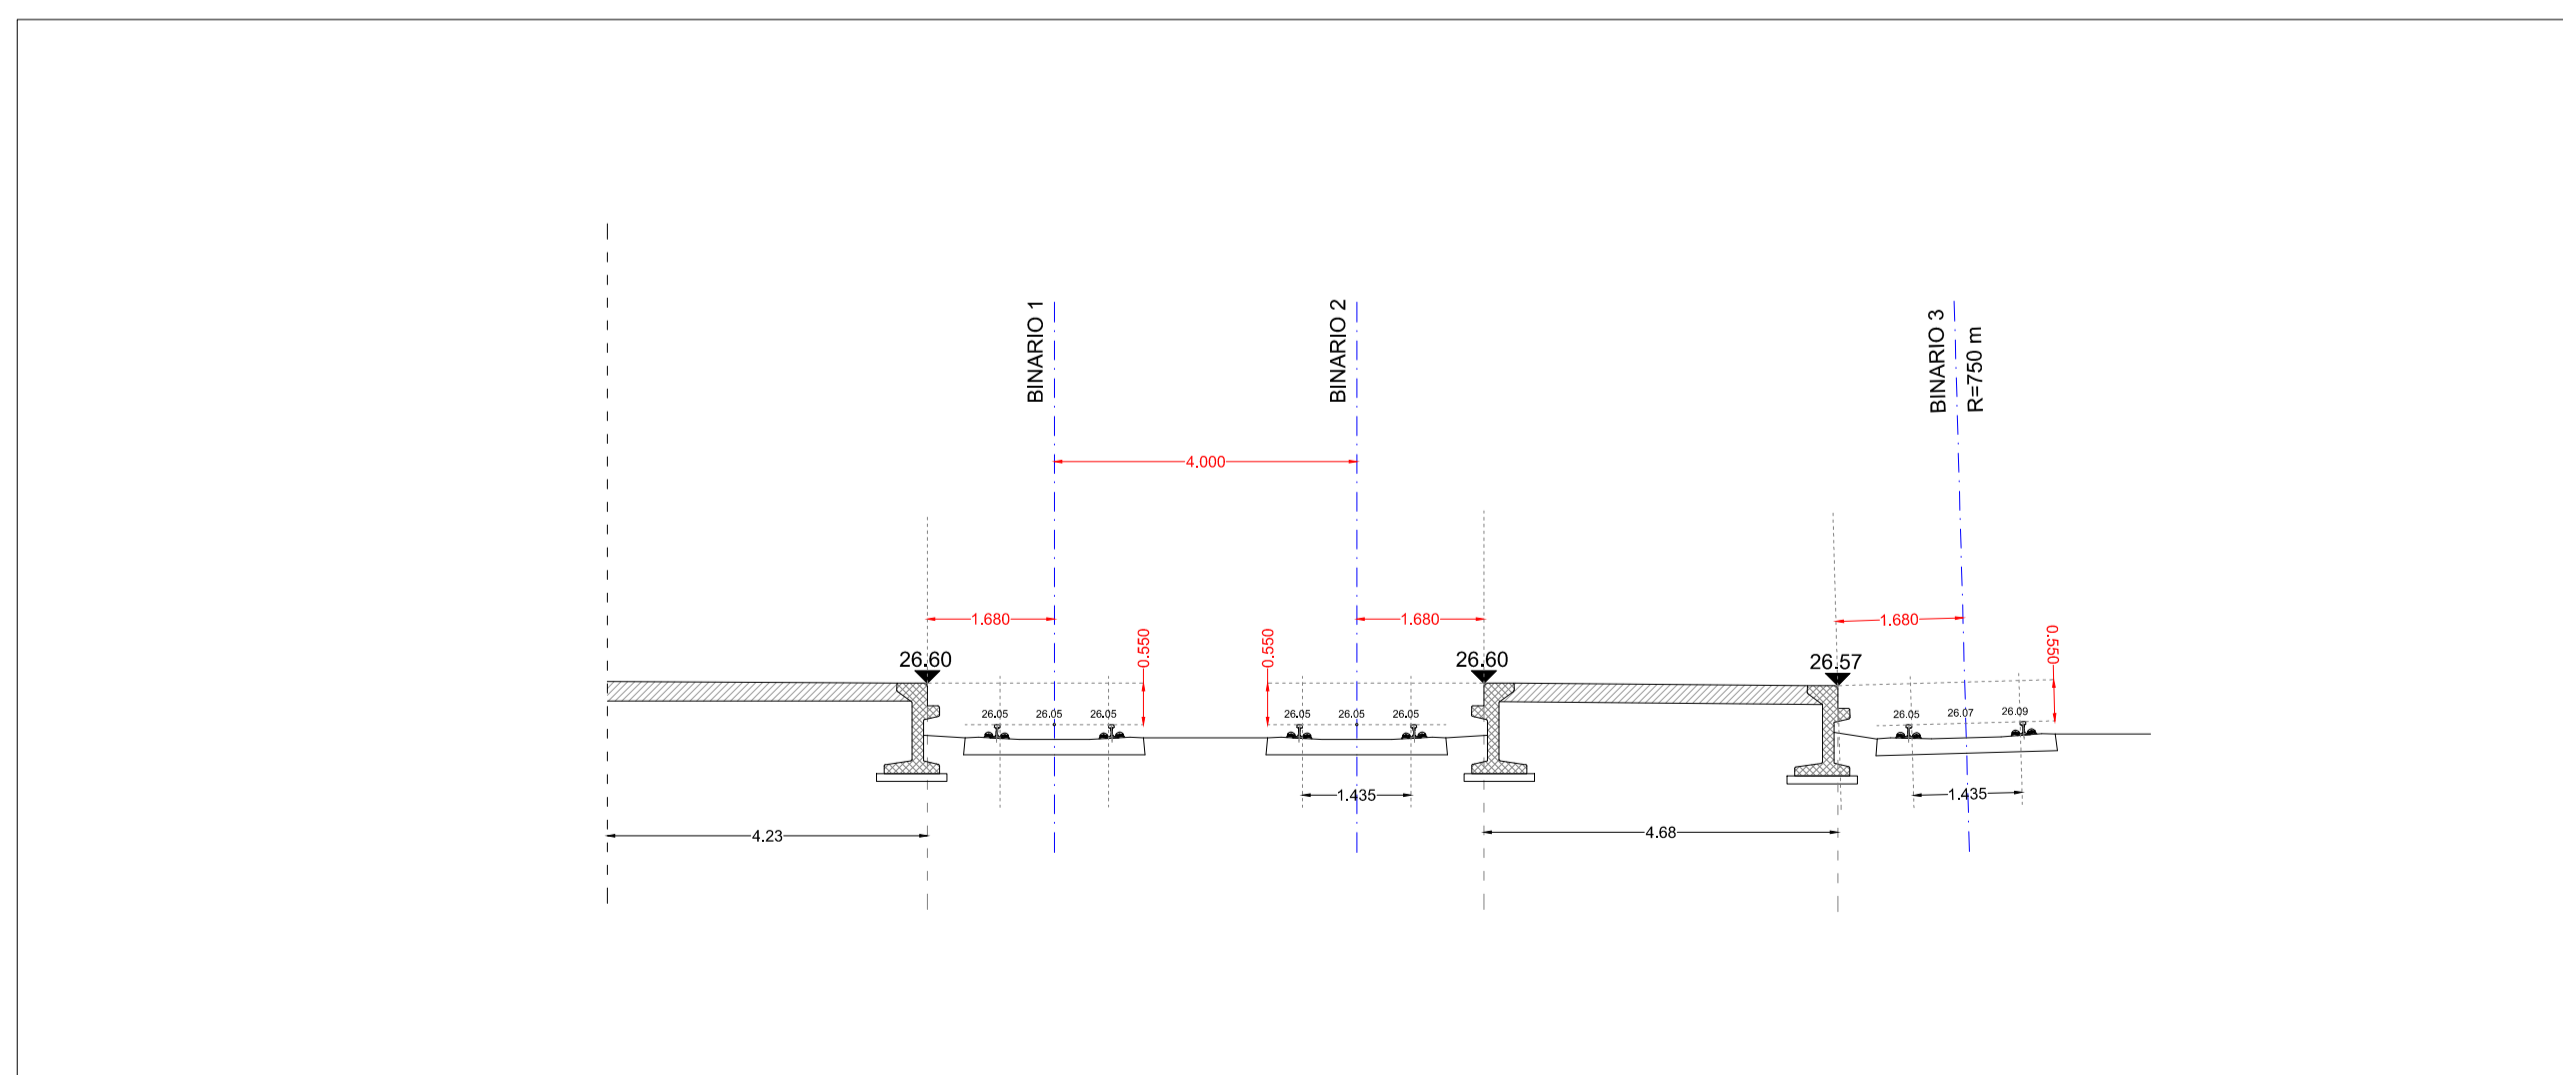

6 SEZIONE 6  
km 63+868,03

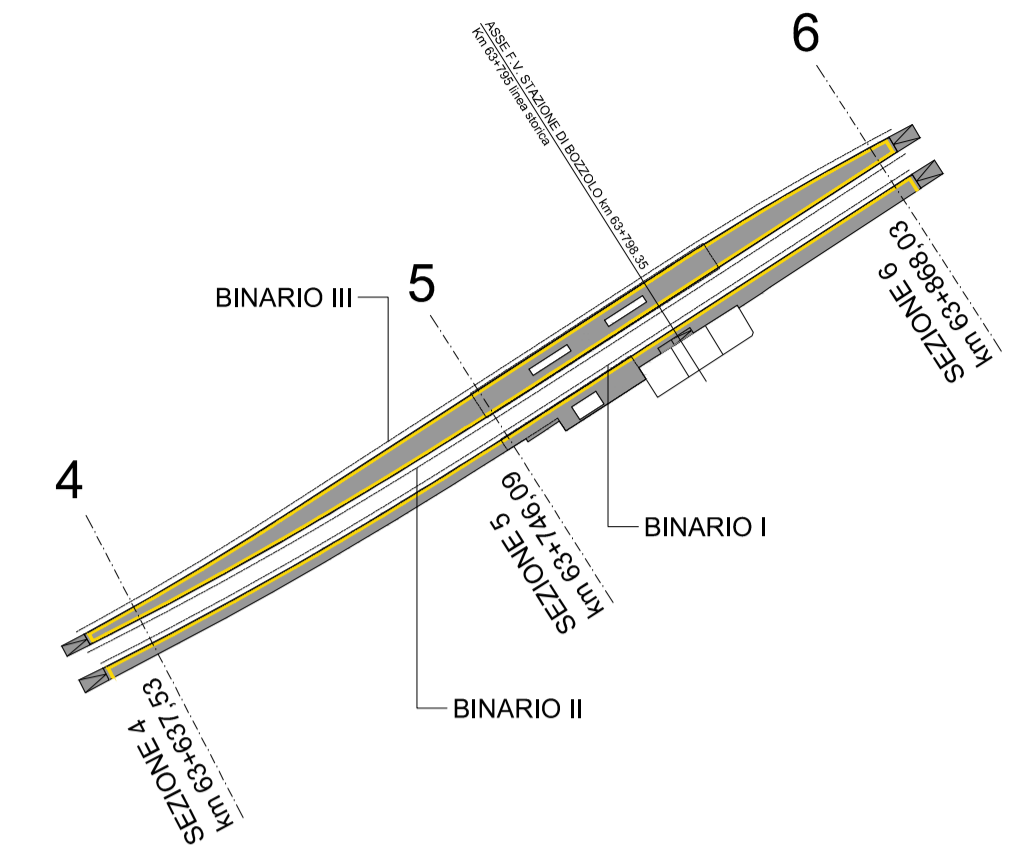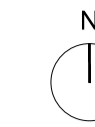

COMMITTENTE:



PROGETTAZIONE:



CUP: J84H17000930009

U.O. ARCHITETTURA STAZIONI E TERRITORIO

PROGETTO DEFINITIVO

RADDOPPIO LINEA CODOGNO - CREMONA - MANTOVA  
TRATTA PIADENA - MANTOVA

FV12 - STAZIONE DI BOZZOLO km 63+798,35  
ELABORATI ARCHITETTONICI  
SEZIONI DI DIMENSIONAMENTO MARCIAPIEDI E PENSILINE

SCALA:

1:100

COMMESSA LOTTO FASE ENTE TIPO DOC. OPERA/DISCIPLINA Progr. REV.

NM25 03 D 44 WA FV1200 001 A

Rev.	Descrizione	Redatto	Data	Verificato	Data	Approvato	Data	Autorizzato	Data
A	Emissione esecutiva	F. Serrau	Aprile 2020	S. Pazzola	Aprile 2020	M. Berlingieri	Aprile 2020	R. Marino	Aprile 2020

File: NM2503D44WAFV1200001A.dwg

n.Elab.:

