



A SEZIONE
scala 1:100

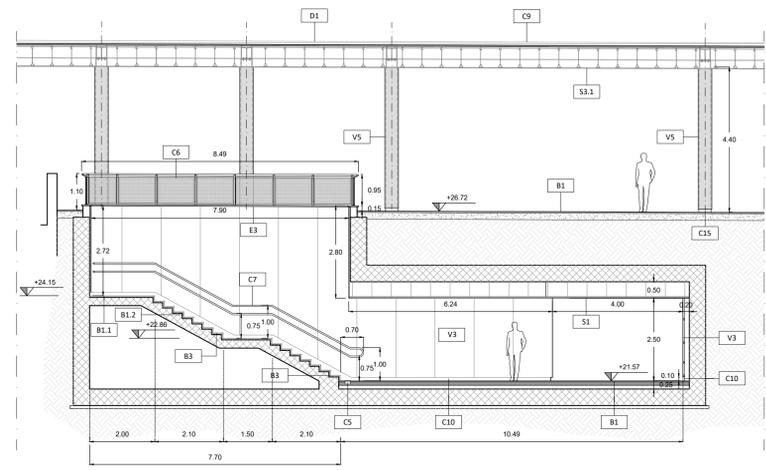


B SEZIONE
scala 1:100

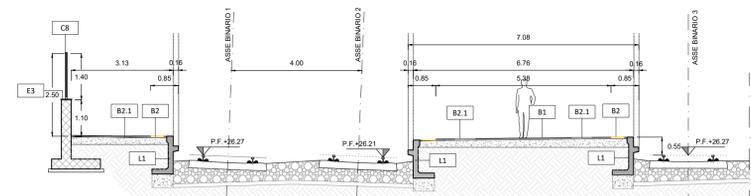

C SEZIONE
scala 1:100

TABELLA FINITURE - MURATURE - SERRAMENTI		
h V N - ALTEZZA NETTA AMBIENTE PA - FINITURA PAVIMENTO V - FINITURA PARETI CS - FINITURA SOFFITTO	INFISSI TIPOLOGIA MURATURA FINITURE	
FINITURE PAVIMENTI		
B1	Pavimentazione in gres porcellanato di prima scelta 60 x 60 x 2 cm compresi il collante e sigillatura dei giunti. Colorazione assimilabile al RAL 7037 e 7043, finitura liscia, coefficiente di attrito R11, posata su massetto e rete elettrosaldata.	G1 Coprigiunto impermeabilizzante a copertura
OPERE METALLICHE E ACCESSORIE		
B1.1	Gradone di ceramica in gres porcellanato con costa toro, rigato con gocciolatoio, delle dimensioni 34 x 60 x 2 cm compresi il collante e sigillatura dei giunti. Colorazione assimilabile al RAL 7037 e 7043, finitura liscia, coefficiente di attrito R11, posata su massetto.	C1 Pluviale in acciaio INOX Ø 120 compreso di parafoglie e terminale.
B1.2	Azzata in gres porcellanato di prima scelta 30 x 30 x 2 cm compresi il collante e sigillatura dei giunti. Colorazione assimilabile al RAL 7037 e 7043, finitura liscia, coefficiente di attrito R11, posata su massetto.	C2 Gronda in doppio strato di lamiera preverniciata spessore 10/10 comprensiva di strato di isolamento/irrigidimento
B2	Striscia gialla in lastre di cemento e graniglia di quarzo sferoidale ad alta resistenza, codice di arresto/pericolo costituito un'unica piastrina di formato 30x40 cm di colore giallo recante calotte sferiche disposte a reticolo diagonale poste in opera su letto di malta.	C4 Chiusura da riempimento porta pavimentazione in lamiera di acciaio zincato, classe di carico B125 completo di telaio e sistema per il sollevamento a scomparsa, dimensioni 500x500 altezza tra 80 e 85 mm.
B2.1	Pavimentazione in gres porcellanato per la formazione di percorsi tattili per disabili visivi del tipo LVE, dimensioni variabili a seconda della necessità, antiscivolo, antigliata e di tipo carrabile, poste in opera su letto di malta, compresi sfidi, tagli, la sigillatura dei giunti con cemento puro.	C4.1 Chiusura da riempimento porta pavimentazione in lamiera di acciaio zincato, classe di carico C250 completo di telaio e sistema per il sollevamento a scomparsa, dimensioni 700x700 altezza tra 80 e 85 mm.
B3	Fascia a contrasto su gradino.	C4.2 Chiusura da riempimento porta pavimentazione in lamiera di acciaio zincato, classe di carico B125 completo di telaio e sistema per il sollevamento a scomparsa, dimensioni 600x600 altezza tra 80 e 85 mm.
B5	Pavimento a getto di tipo industriale, con strato di usura dello spessore di 10 mm in ragione di 18/20 kg/mq	C4.3 Chiusura da riempimento porta pavimentazione in lamiera di acciaio zincato, classe di carico C250 completo di telaio e sistema per il sollevamento a scomparsa, dimensioni 800x800 altezza tra 80 e 85 mm
BARRIERE E CORDOLI		C5 Griglia per canaletta in ghisa sferoidale, dim 1000x150 mm.
L1	Cordolo prefabbricato per nuovi marciapiedi di stazione H55 in elementi prefabbricati del tipo standard in c.a.v. di classe di resistenza C32/40 N/mm2, classe di esposizione XA2, autostabile e monolitico, realizzato con facce a vista perfettamente piane e lisce e zigrinate anticivolo nelle parti di calpestio.	C6 Parapetto in acciaio INOX AISI 316L composto da montanti, struttura di supporto, corrimano e specchiature in microforata, altezza 1,10 m, con ancoraggio verticale.
L2	Fornitura e posa in opera di cordolo prefabbricato in conglomerato cementizio armato vibrocompreso con finitura anticivolo e angolo smussato lato binario, per innalzamento marciapiedi, in opera su sottofondo in conglomerato cementizio. Il cordolo deve essere in calcestruzzo della Classe C 28/35, completo di armatura di rinforzo in acciaio; componenti costruttivi del cordolo sono: Cemento; classe C28/35 (II/A-LL 42,5 R A NORMA UNI EN 197/1); Armatura ø 6; Classe Tipo di esposizione XC2; superficie al calpestio zigrinata	C6.1 Parapetto in acciaio INOX AISI 316L composto da montanti, struttura di supporto, corrimano e specchiature in microforata, altezza 1,10 m, con ancoraggio laterale.
FINITURE E RIVESTIMENTI PARETI		C6.3 Pannelli in lamiera microforata di acciaio zincato e preverniciato compresi di sottostruttura metallica.
V1	Intonaco civile per interni comprensivo di rete in fibra di vetro, pittura di fondo uniformante e due mani di tinteggiatura con idropittura silossanica idrorepellente e traspirante.	C7 Corrimano doppio in acciaio INOX AISI 316L, Ø 40, sp. 2 mm compresi supporti.
V1.1	Rivestimento in lastre di cartongesso idrorepellente, rasate e tinteggiate con strato di primer e verniciatura acrilica.	C8 Recinzione in grigliato pressato zincato e verniciato compreso di montanti.
V2	Rivestimento in calcestruzzo facciavista con disegno a matrice, comprensivo di trattamento protettivo ad alta penetrazione con resine acriliche in emulsione, pigmenti inorganici, cariche micronizzate ed additivi varie e successivo trattamento anticrittica.	C9 Dispositivo anticaduta in acciaio inox costituito da sistema di ancoraggio (linea vita) TIPO C contro le cadute dall'alto da parte del personale manutentore operante sulla copertura, sia piana sia inclinata, lunghezza fune in acciaio AISI 316 20 mt.
V3	Rivestimento in pannelli di fibrocemento del formato 1200x2500 mm circa, spessore di almeno 8 mm, colore assimilabile al RAL 7047 ovvero 5001 con superficie liscia standard, protetti da trattamento anticrittica, montati su sottostruttura metallica.	C10 Zoccolatura sottopasso in acciaio inox
V4	Rivestimento pareti in lastre di gres porcellanato con finitura liscia dello spessore di 3,5 mm, non smaltate, rinforzate con rete in fibra di vetro, delle dimensioni di 3000x1000 mm di colorazione assimilabile al RAL 7047.	C12 Cancelli estensibile in acciaio zincato
V5	Rivestimento in pannello composito costituito da due lamierini in lega di alluminio - magnesio Paraluman - 100(ALMg1) e da un nucleo in polietilene del tipo LDPE (tipo Alucobond) su struttura metallica. La faccia esterna è preverniciata a forno con sistema multistrato a base di vernici polimeriche di alta qualità (PVDF/FEVE) in conformità alla normativa E.C.C.A.	C13 Cancelli a battente in acciaio zincato
V6	Sistema di carterizzazione in lamiera di acciaio zincato e preverniciato, sagomata e piegata, compresa di sottostruttura metallica	C15 Zoccolino in acciaio INOX
FINITURA SOFFITTI		SISTEMAZIONI ESTERNE
S1	Controsoffitto piano ispezionabile realizzato con pannelli forati di alluminio preverniciato 5/10 con bordo smussato, dimensioni 600x600 mm non forato, di colore bianco, posato su struttura semplice costituita da profili portanti a triangolo in acciaio zincato e fissata al solaio tramite sistema di sospensione, compreso di strato isolante in lana di roccia	E1 Cordolo prefabbricato in cemento armato vibrato delle dimensioni di 12 x 25 cm.
S2	Controsoffitto ispezionabile per interni realizzato con pannelli modulari in gesso alleggerito con superficie liscia verniciata dimensioni 600x600 mm, posati su struttura costituita da profili in acciaio zincato preverniciato, fissata al solaio tramite pendini in acciaio su apposite sospensioni.	E2 Pavimentazione in pietra naturale compatte e poco assorbenti, per pavimentazioni ad intenso traffico, dim. 30 x 60 sp.5 cm
S3	Sistema di controsoffitto in pannelli 60 x 60 cm di lamiera di acciaio stritata zincata a caldo e preverniciata, dim. maglia 10 x 7 mm, percentuale vuoto/pieno = 46%, sp.1,00 mm, montato su sottostruttura metallica.	E2.1 Pavimentazione drenante in masselli in agglomerato cementizio ad alta resistenza posti in opera su letto di sabbia, dim. 40x20 cm, sp.5,5 cm
S4	Intonaco per soffitti deumidificante, termoisolante compreso di rasatura, tinteggiatura con strato di primer e verniciatura acrilica, spessore non inferiore a 2 cm.	E3 Ornici, soglie, davanzali, copertine in granito grigio, sp. 2cm
ARREDI		E4 Pavimentazione in CLS architettonico lavato di colore neutro o colorato gettato in opera con spessore 10 cm.
A1	Panchina ergonomica completa di fianchi e bracciali intermedi.	E6 Tappeto erboso su terreno vegetale
A2	Cestino portarifiuti comprensivo di palo.	E6.1 Piante ad alto fusto messe a dimora con zolla, altezza: 4,0 - 4,50 m
A3	Portabiciclette componibile a rastrelliera	E7 Pavimentazione drenante in masselli autobloccanti di cls cavi con terreno vegetale sp. 8 cm.
FINITURE E SISTEMI DI COPERTURA		FINITURE E SISTEMI DI COPERTURA
D1	Fornitura e posa in opera di sistema di rivestimento colbenato, costituito da lastre in alluminio preverniciato senza giunzioni trasversali, aventi sezione lineare micronervata, con speciali profili per il fissaggio ad incastro a pressione e canale di smaltimento drenante. Il sistema è completato da: freno vapore in polietilene; prima orditura di profili ad omega in acciaio zincato spess. 1.5 mm - H = 50 mm, posati con interasse 1,20 m ca.; seconda orditura di profili ad omega in acciaio zincato spess. 1.5 mm - H variabile, posati in senso ortogonale alla direzione delle lastre con interasse 1,0 m e fissati alla struttura sottostante mediante appositi fissaggi; isolamento termico costituito da pannelli semirigidi in lana di roccia idrorepellente della densità di 40-55 kg/m³, dello spessore di 50 mm, con reazione al fuoco Euroclasse A1.	D1 - H = 50 mm, posati con interasse 1,20 m ca.; seconda orditura di profili ad omega in acciaio zincato spess. 1.5 mm - H variabile, posati in senso ortogonale alla direzione delle lastre con interasse 1,0 m e fissati alla struttura sottostante mediante appositi fissaggi; isolamento termico costituito da pannelli semirigidi in lana di roccia idrorepellente della densità di 40-55 kg/m³, dello spessore di 50 mm, con reazione al fuoco Euroclasse A1.
D2	Copertura in pannelli sandwich a doppio rivestimento metallico, colbenato in poliuretano, con lamiera esterna profilata a 5 grèche, spessore 80 mm e predisposizione per aggancio pannelli fotovoltaici	D2 Copertura in pannelli sandwich a doppio rivestimento metallico, colbenato in poliuretano, con lamiera esterna profilata a 5 grèche, spessore 80 mm e predisposizione per aggancio pannelli fotovoltaici

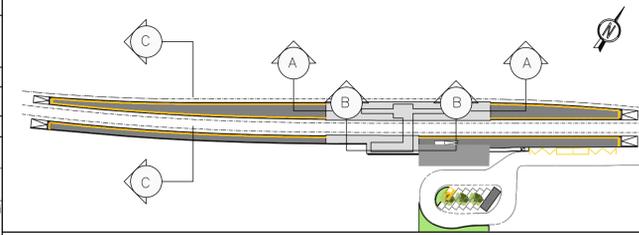

KEYPLAN

COMMITTENTE:
RFI
RETE FERROVIARIA ITALIANA
GRUPPO FERROVIE DELLO STATO ITALIANE

PROGETTAZIONE:
ITALFERR
GRUPPO FERROVIE DELLO STATO ITALIANE

CUP: J84H1700930009

U.O. ARCHITETTURA STAZIONI E TERRITORIO

PROGETTO DEFINITIVO

RADDOPPIO LINEA CODOGNO - CREMONA - MANTOVA
TRATTA PIADENA - MANTOVA

FV12 - STAZIONE DI BOZZOLO - km 63+798,35
ELABORATI ARCHITETTONICI
PROSPETTI/SEZIONI 1

SCALA:
1:100

COMMESSA	LOTTO	FASE	ENTE	TIPO DOC.	OPERA/DISCIPLINA	PROGR.	REV.
NM25	03	D	44	WA	FV1200	002	A

Rev.	Descrizione	Redatto	Data	Verificato	Data	Approvato	Data	Autorizzato Data
A	Emissione esecutiva	F. Serru	Aprile 2020	D. Alisi - S. Pazzola	Aprile 2020	M. Berlingieri	Aprile 2020	R. Marino Aprile 2020