




1 SEZIONE 10
km 78+612,86

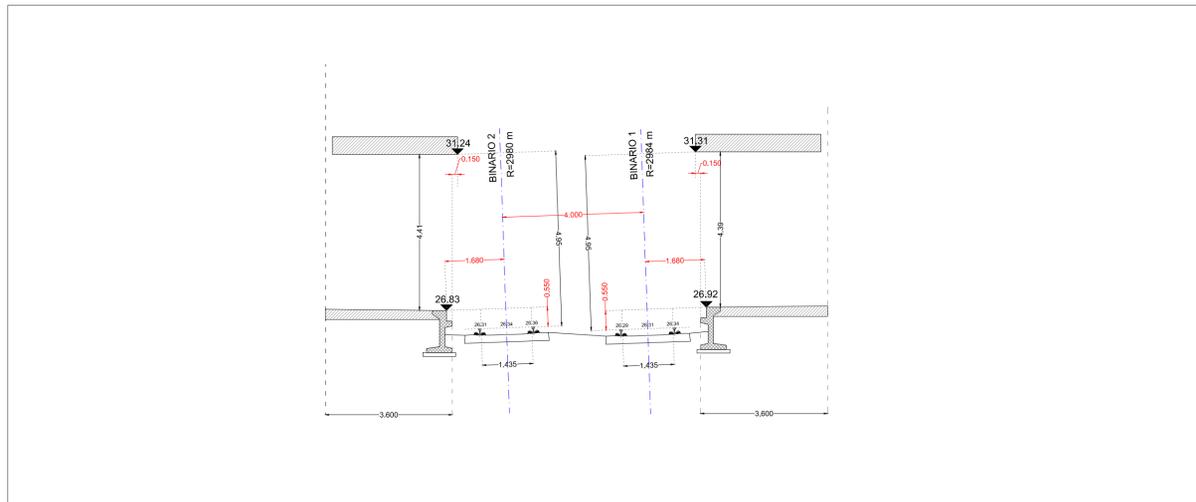

2 SEZIONE 11
km 78+718,17

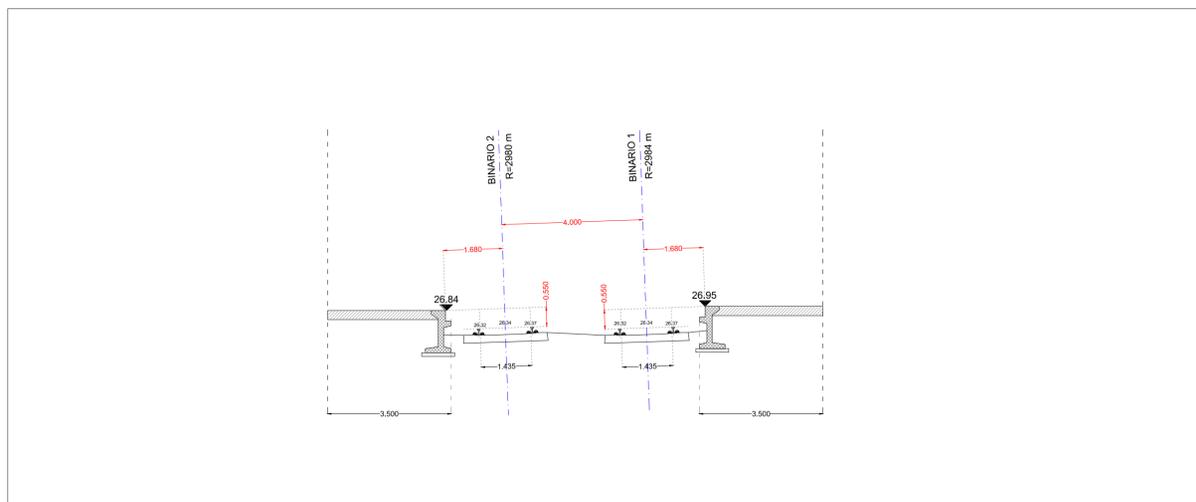

3 SEZIONE 12
km 78+821,44

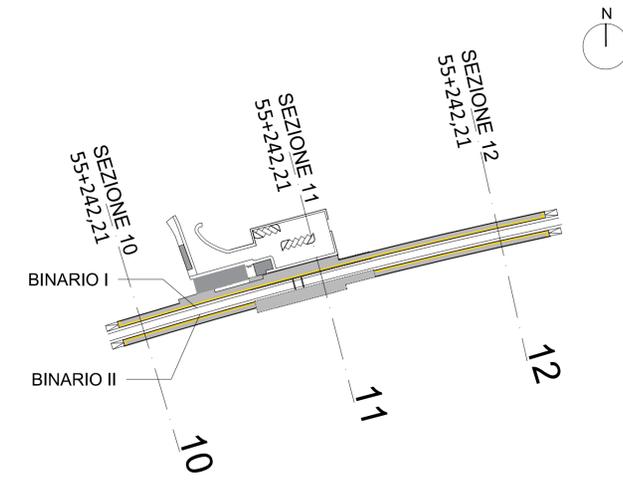

COMMITTENTE:



PROGETTAZIONE:



CUP: J84H17000930009

U.O. ARCHITETTURA STAZIONI E TERRITORIO

PROGETTO DEFINITIVO

RADDOPPIO LINEA COGOGNO - CREMONA - MANTOVA
TRATTA PIADENA - MANTOVA

FV14 - STAZIONE DI CASTELLUCCHIO km 78+664,80
ELABORATI ARCHITETTONICI
SEZIONI DI DIMENSIONAMENTO MARCIAPIEDI E PENSILINE

SCALA:

1:100

COMMESSA LOTTO FASE ENTE TIPO DOC. OPERA/DISCIPLINA Progr. REV.

NM25 03 D 44 WA FV1400 001 A

Rev.	Descrizione	Redatto	Data	Verificato	Data	Approvato	Data	Autorizzato	Data
A	Emissione esecutiva	F. Serrau	Aprile 2020	M. Capogianchi	Aprile 2020	M. Berlingieri	Aprile 2020	R. Marino	Aprile 2020

File: NM2503D44WAFV1400001A.dwg

n.Elab.: