

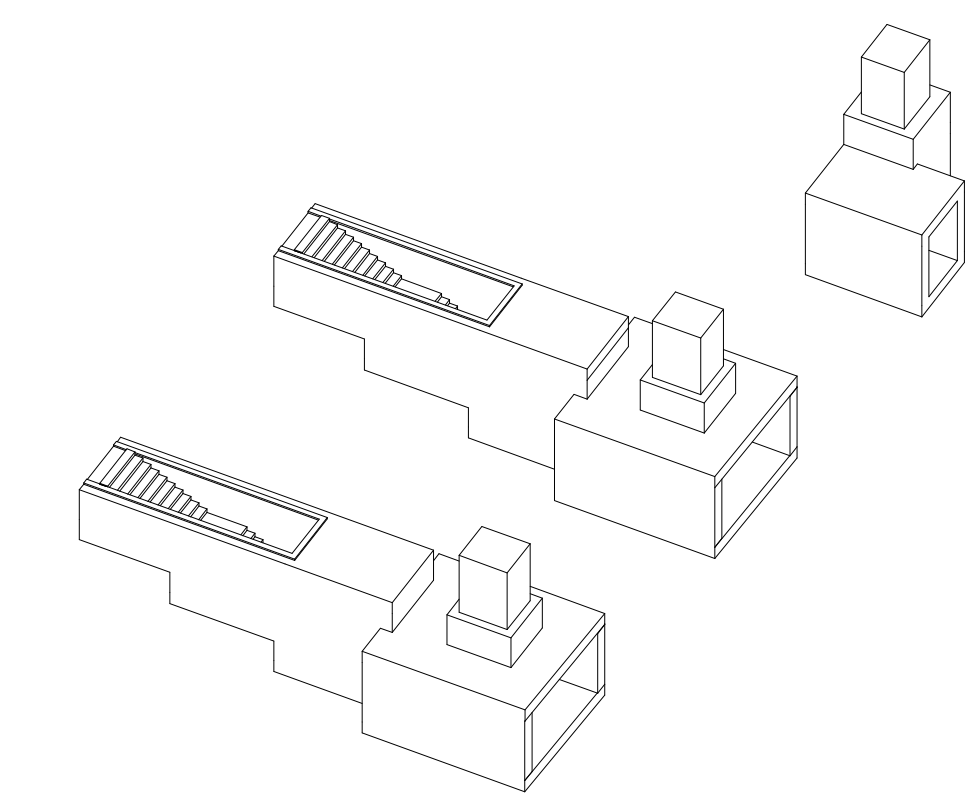


Pianta Sottopasso
Scala 1:50

Vista
Prospettica

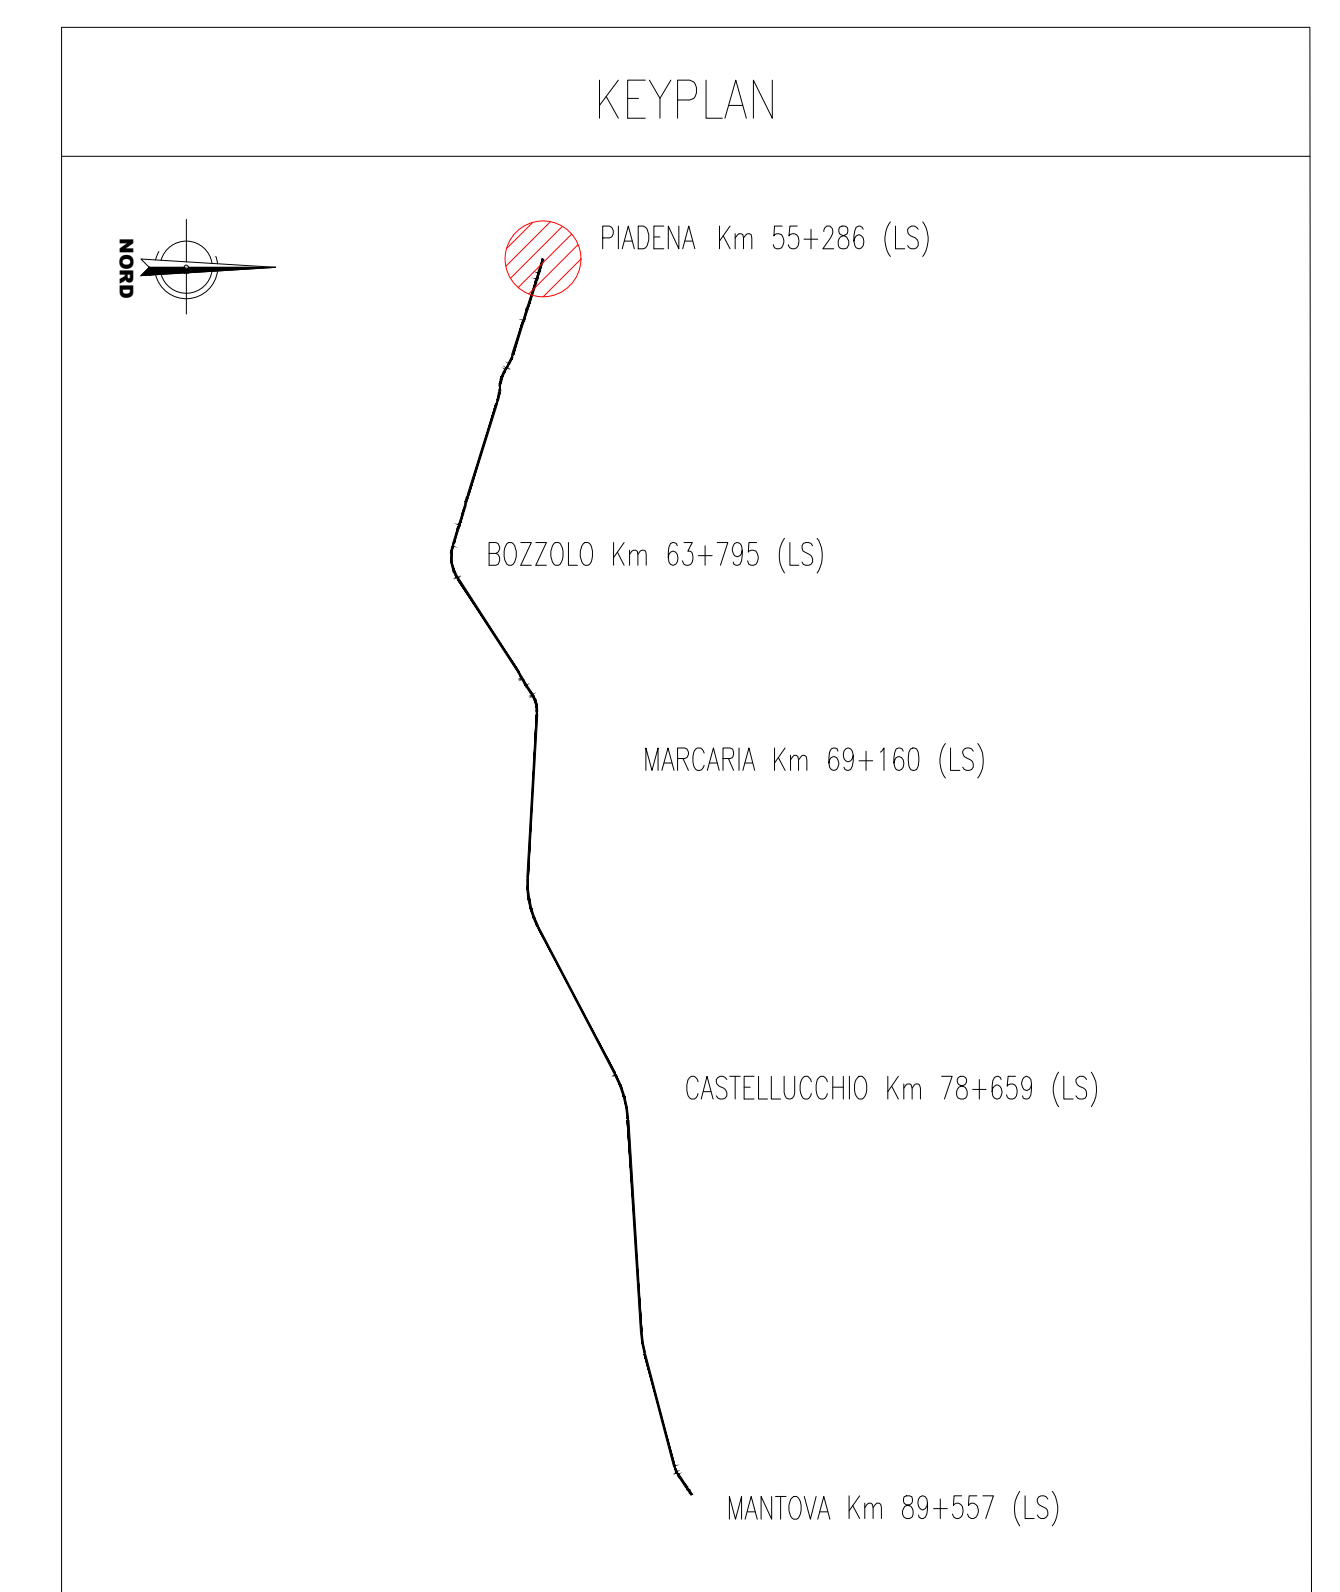

KEYPLAN
Scala 1:250

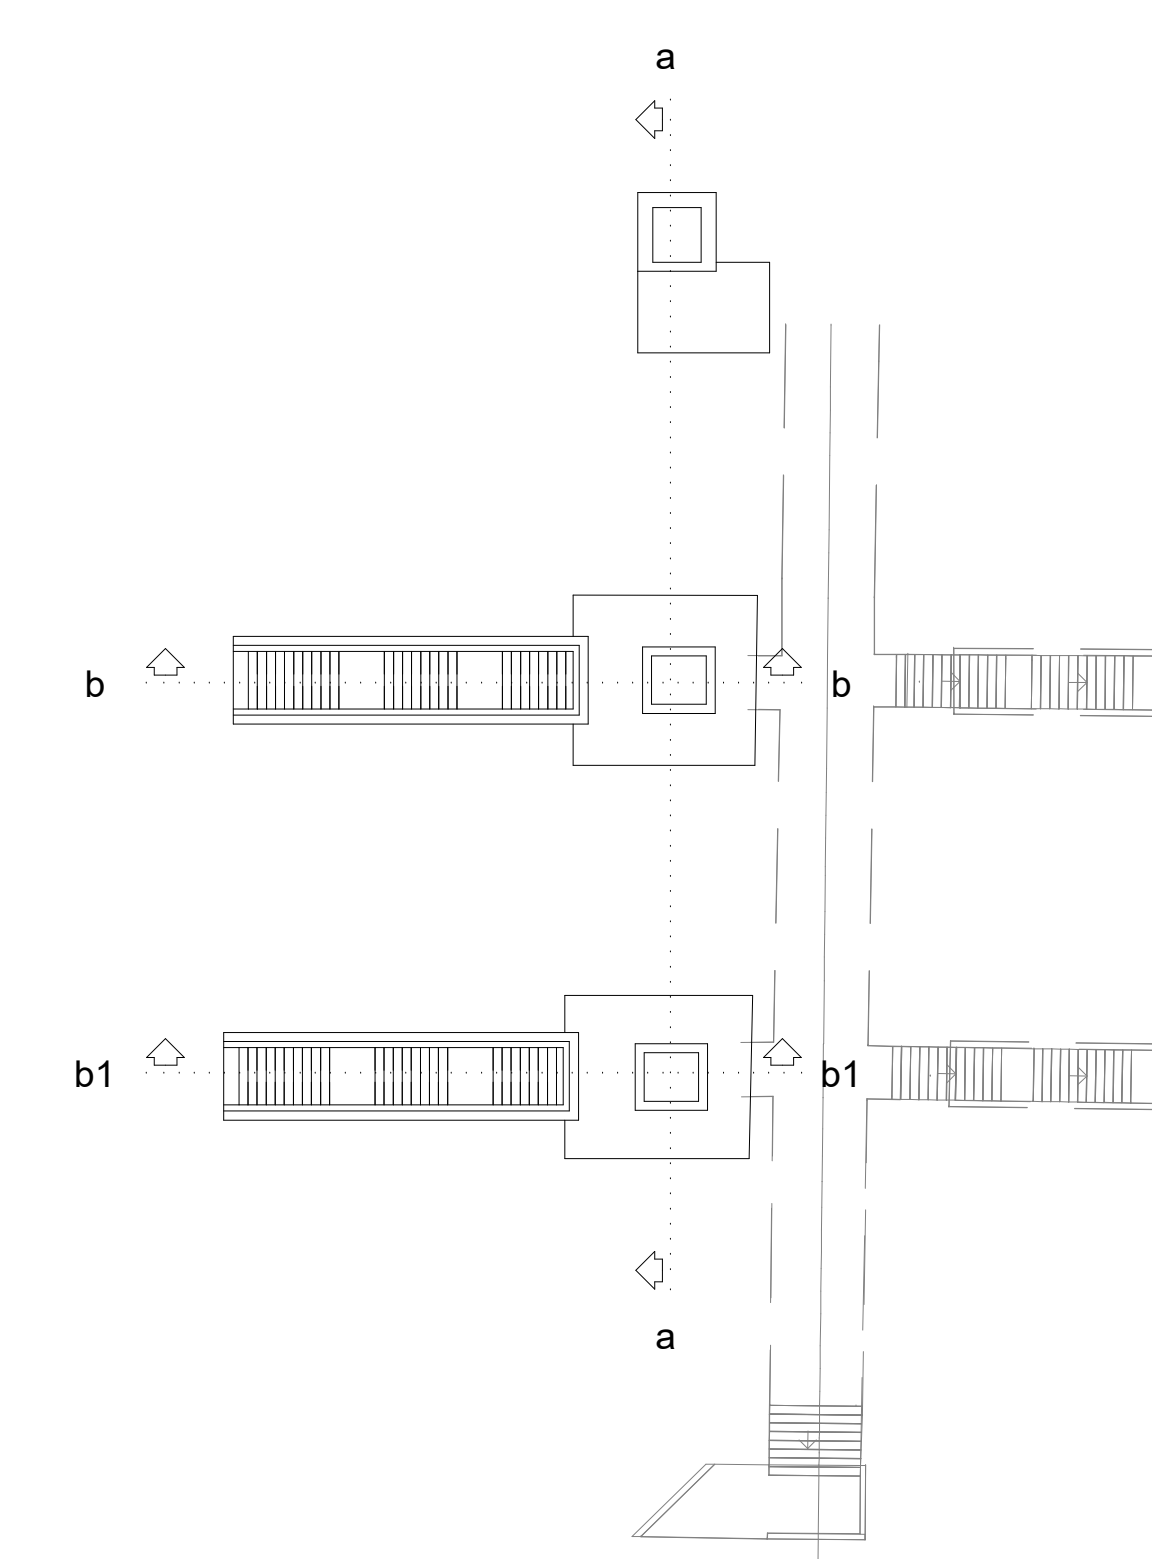

NOTE GENERALI

- TUTTE LE MISURE SONO ESPRESSE IN METRI, SALVO OVE DIVERSAMENTE INDICATO
- PER LE CARATTERISTICHE MATERIALI FARE RIFERIMENTO ALL'ELABORATO NM2503D26TT0C0000001A
- INCIDENZA FONDAZIONI 170kg/mc
- INCIDENZA ELEVAZIONI 160kg/mc

COMMITTENTE:
RFI
RETE FERROVIARIA ITALIANA
GRUPPO FERROVIE DELLO STATO ITALIANE

PROGETTAZIONE:
ITALFERR
GRUPPO FERROVIE DELLO STATO ITALIANE

CUP: J84H17000930009

U.O. INFRASTRUTTURE NORD
PROGETTO DEFINITIVO
RADDOPPIO LINEA CODOGNO - CREMONA - MANTOVA
TRATTA PIADENA - MANTOVA

FV11 - STAZIONE DI PIADENA - km 55+251
Carpenteria sottopasso - Tav. 1/2

SCALA:
1:50

COMMESSA LOTTO FASE ENTE TIPO DOC. OPERA/DISCIPLINA PROGR. REV.
NM25 03 D 26 BB FV11B0 001 A

Rev.	Descrizione	Redatto	Data	Verificato	Data	Approvato	Data	Autorizzato	Data
A	Dimensione Caricanti	<i>[Signature]</i>	Aprile 2020	<i>[Signature]</i>	Aprile 2020	<i>[Signature]</i>	Aprile 2020	<i>[Signature]</i>	Aprile 2020

File: NM2503D26BFFV11B0001A.dwg In. Elab:

← CREMONA

MANTOVA →