




LEGENDA

-  POZZETTO CON CADITOIA, ELEMENTO ESISTENTE
-  AREA VERDE DI PROGETTO

KEY PLAN

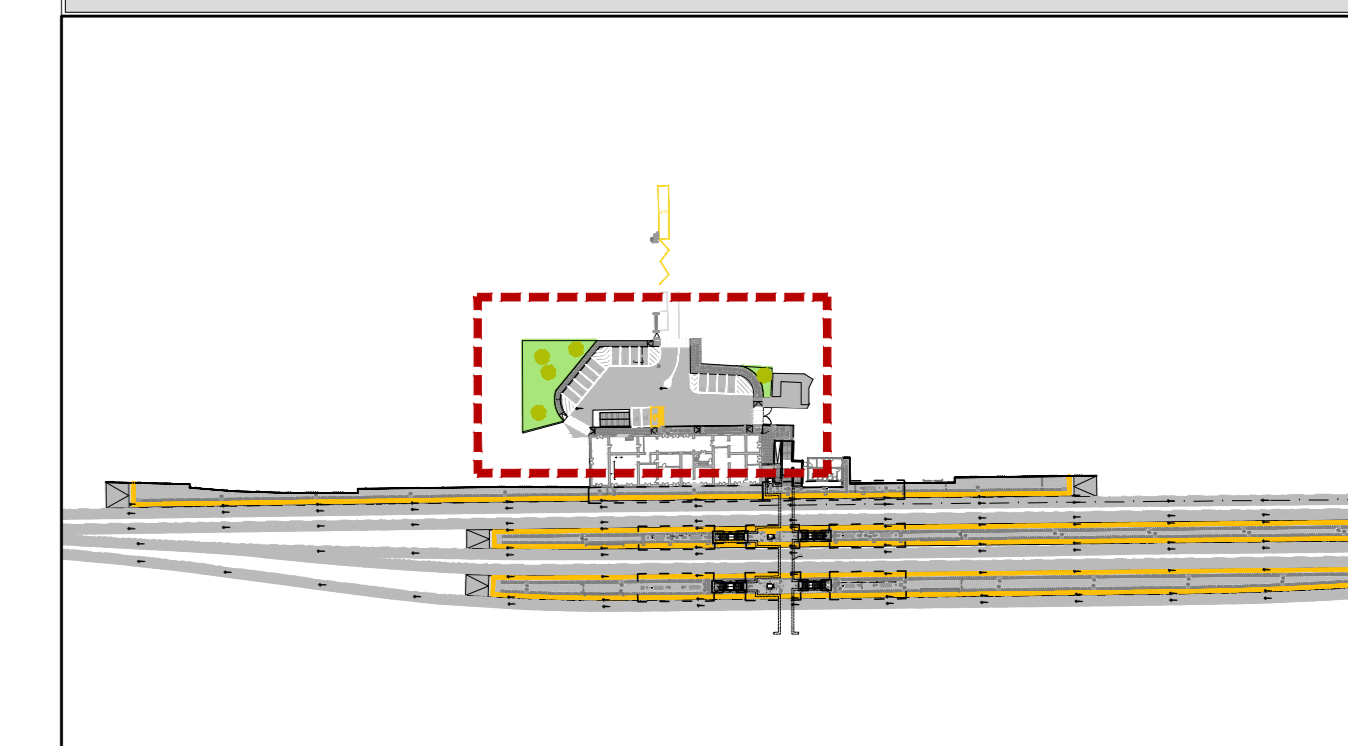

**NOTA:**  
 Si rimanda alla fase esecutiva per il rilievo di dettaglio dell'area di parcheggio ed il rilievo di consistenza delle reti di smaltimento acque presenti.  
 In questa sede si prevede il mantenimento delle opere idrauliche esistenti. Sarà necessario, in fase esecutiva ed a valle del rilievo, l'attribuzione delle pendenze della superficie pavimentata analoga a quella dello stato di fatto, al fine di mantenere inalterata la condizione idraulica ante operam.

COMMITTENTE:   
 PROGETTAZIONE: 

CUP: J84H17000930009

**U.O. INFRASTRUTTURE NORD**  
**PROGETTO DEFINITIVO**  
**RADDOPPIO LINEA CODOGNO - CREMONA - MANTOVA**  
**TRATTA PIADENA - MANTOVA**

ELABORATI STRUTTURALI  
 FV11 - STAZIONE DI PIADENA - km 55+286  
 AREA PARCHEGGIO - Planimetria di drenaggio

SCALA:  
 1:100

COMMESSA	LOTTO	FASE	ENTE	TIPO DOC.	OPERA/DISCIPLINA	PROGR.	REV.
NM25	03	D	26	P8	FV11B0	014	A

Rev.	Descrizione	Redatto	Data	Verificato	Data	Approvato	Data	Autorizzato	Data
A	Criticone definitivo	F. Sgarbi	Aprile 2020	S. Santogallo	Aprile 2020	M. Barbagli	Aprile 2020	A. Perugi	