PIANTA OPERE PROVVISIONALI

Scala 1:200

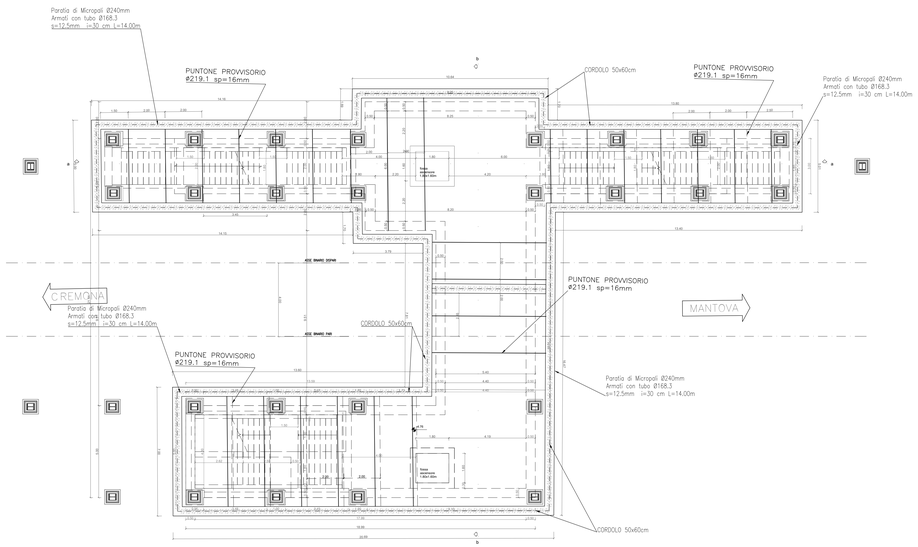

SEZIONE b–b

Scala 1:50

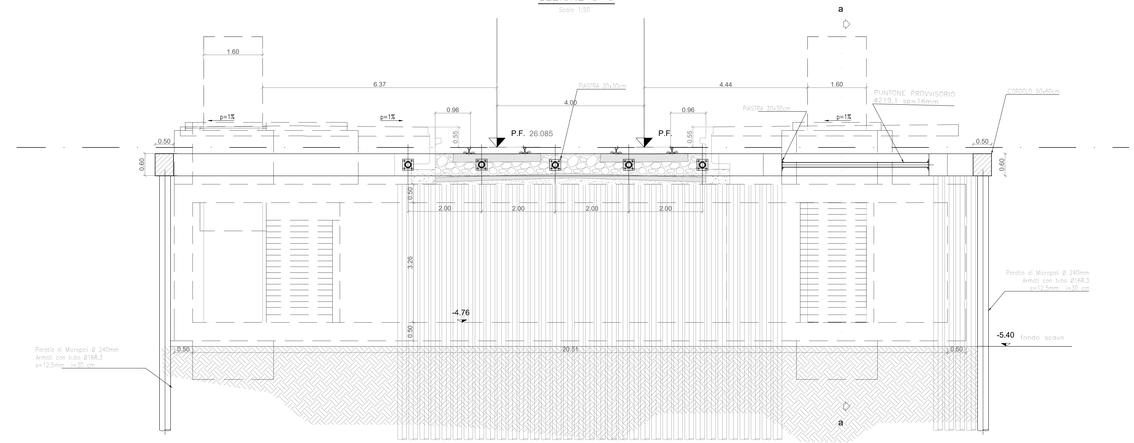

KEYPLAN

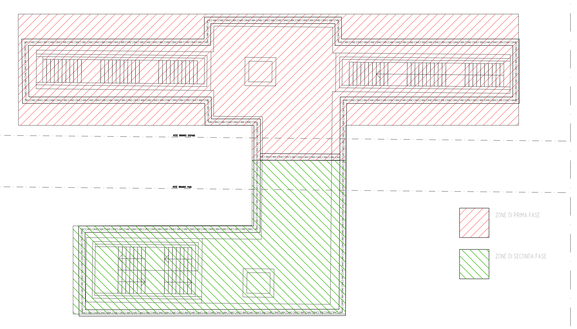

ARMATURA MICROPALO

Scala 1:10

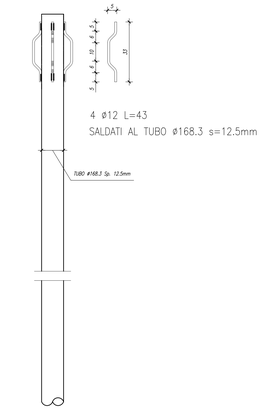

KEYPLAN

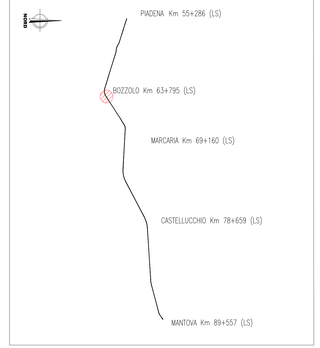

NOTE GENERALI

- TUTTE LE MISURE SONO ESPRESSE IN METRI, SALVO OVE DIVERSAMENTE INDICATO
- PER LE CARATTERISTICHE MATERIALI FARE RIFERIMENTO ALL'ELABORATO NM2503D26TTOC0000001A
- VIENE ASSUNTO IL PIANO DEL FERRO COME PUNTO +0.00 DI RIFERIMENTO PROGETTUALE.
- INCIDENZA SOLETTA SUP. SOTTOPASSO SCATOLARE 130kg/mc
- INCIDENZA SOLETTA INF. SOTTOPASSO SCATOLARE 155kg/mc
- INCIDENZA PIEDRITTI SOTTOPASSO SCATOLARE 130kg/mc
- INCIDENZA ELEVAZIONE SCALE FISSE 160kg/mc
- INCIDENZA FONDAZIONE SCALE FISSE 170kg/mc

FASI REALIZZATIVE:

- FASE 1. ESECUZIONE PARATIA DI MICROPALI LATO NORD E CONSEGUENTE REALIZZAZIONE DELLE RAMPE SCALE SUL SECONDO MARCIAPIEDE E DI UNA PRIMA PORZIONE DEL SOTTOPASSO SOTTO IL II BINARIO.
- FASE 2. ESECUZIONE PARATIA DI MICROPALI LATO SUD E CONSEGUENTE REALIZZAZIONE DELLA PARTE DI SOTTOPASSO MANCANTE SOTTO IL PRIMO BINARIO E DELLE RAMPE SCALE SUL PRIMO MARCIAPIEDE.

TALI FASI SONO COMPATIBILI CON LE FASI DI ESERCIZIO E DI ARMAMENTO.

SEZIONE a–a

Scala 1:50

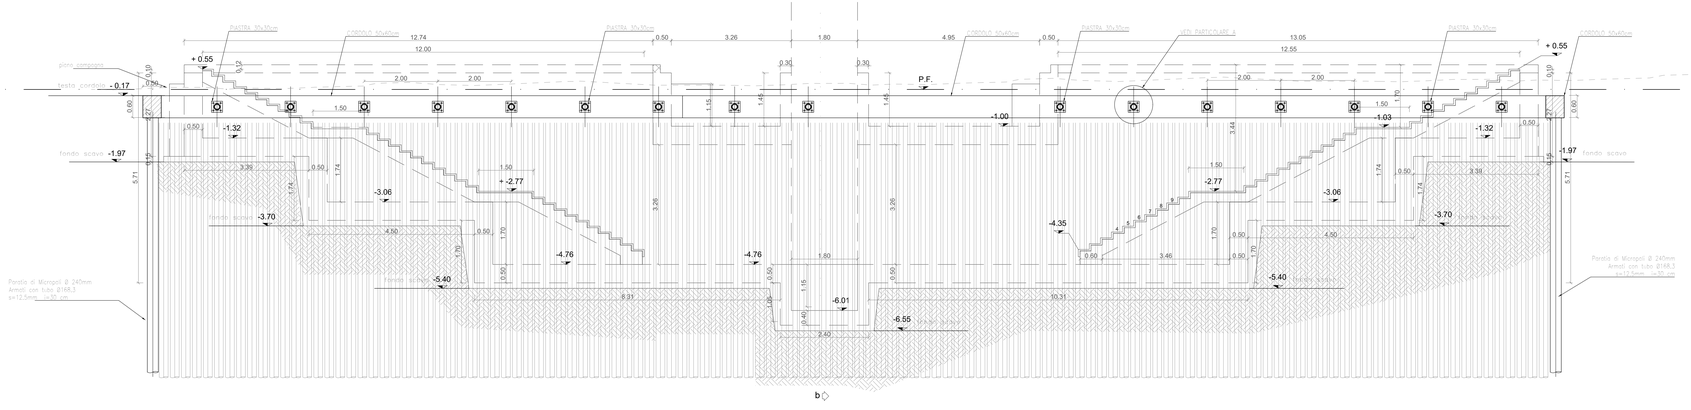

PARTICOLARE "A"

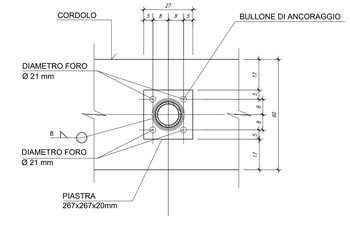

COMMITTENTE:

RFI RETE FERROVIARIA ITALIANA
GRUPPO FERROVIE DELLO STATO ITALIANE

PROGETTAZIONE:

ITALFERR
GRUPPO FERROVIE DELLO STATO ITALIANE

CUP: J84H17000930009

U.O. INFRASTRUTTURE NORD

PROGETTO DEFINITIVO

RADDOPPIO LINEA CODOGNO - CREMONA - MANTOVA
TRATTA PIADENA - MANTOVA

FV12 – STAZIONE DI BOZZOLO – km 63+795
Opere provvisionali nuovo sottopasso

SCALA: varie

COMMESSA	LOTTO	FASE	ENTE	TIPO DOC.	OPERA/DISCIPLINA	PROGR.	REV.
NM25	03	D	26	PZ	FV12B0	001	A

Rev.	Descrizione	Redatto	Data	Verificato	Data	Approvato	Data	Autorizzato Data
A	Emissione Esecutiva	D. Ciganti	Aprile 2020	P. Scarano	Aprile 2020	M. Bernardini	Aprile 2020	A.Perego Aprile 2020

File: NM2503D26PZFV12B0001A n. Elab.: