PIANTA
Scala 1:50

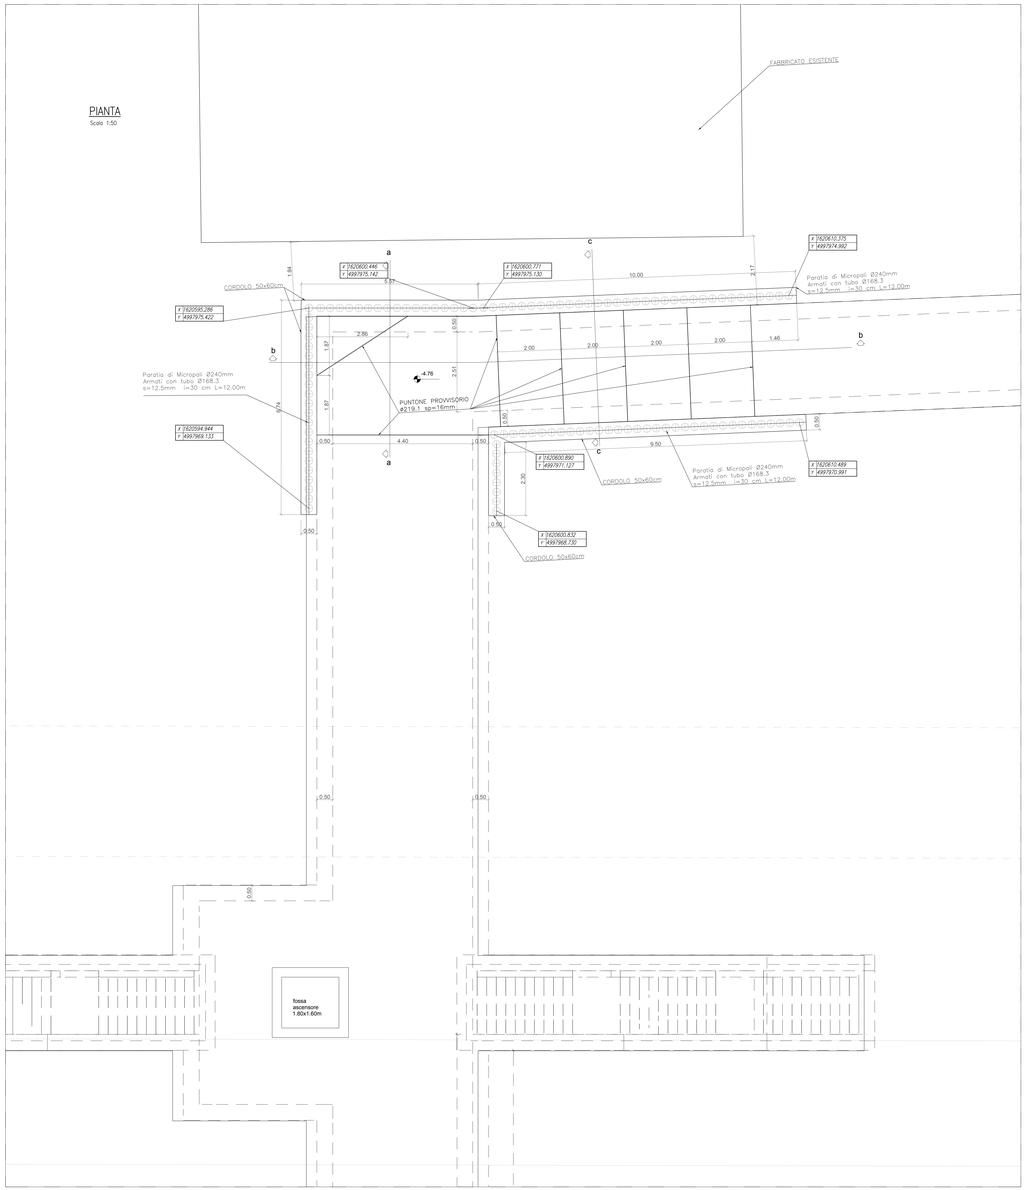

SEZIONE a–a
Scala 1:50

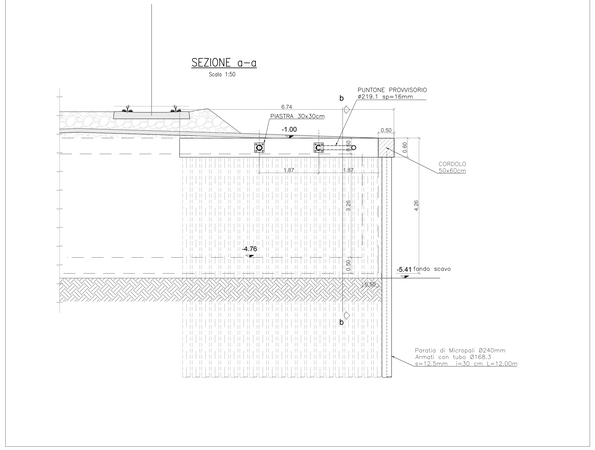

ARMATURA MICROPALO
Scala 1:10

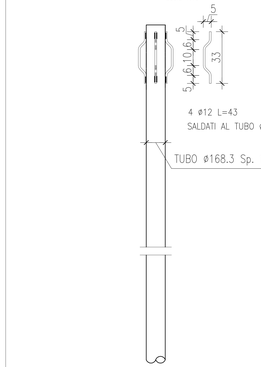

SEZIONE b–b
Scala 1:50

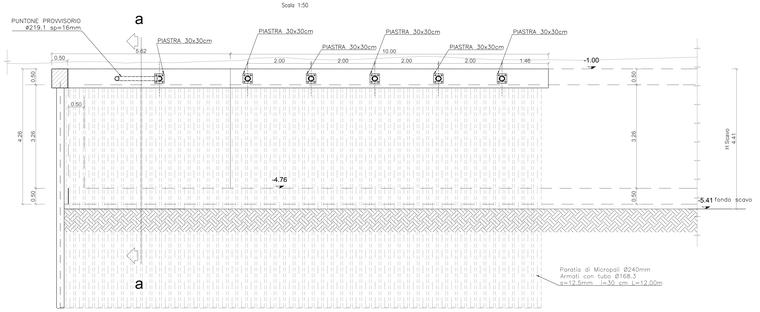

SEZIONE c–c
Scala 1:50

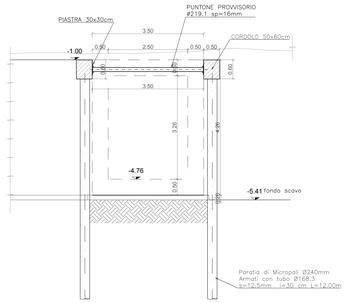

KEY PLAN

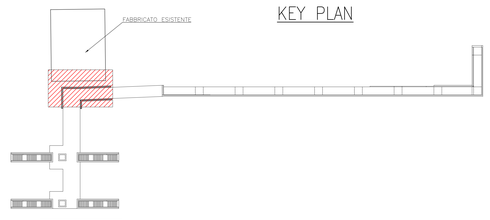

KEYPLAN

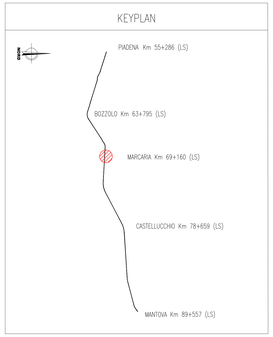

NOTE GENERALI

- TUTTE LE MISURE SONO ESPRESSE IN METRI, SALVO OVE DIVERSAMENTE INDICATO
- PER LE CARATTERISTICHE MATERIALI FARE RIFERIMENTO ALL'ELABORATO NM2503D26TTOC0000001A

COMMITTENTE:

RFI RETE FERROVIARIA ITALIANA
GRUPPO FERROVIE DELLO STATO ITALIANE

PROGETTAZIONE:

ITALFERR
GRUPPO FERROVIE DELLO STATO ITALIANE

CUP: J84H17000930009

U.O. INFRASTRUTTURE NORD

PROGETTO DEFINITIVO

RADDOPPIO LINEA CODOGNO - CREMONA - MANTOVA
TRATTA PIADENA - MANTOVA

FV13 - STAZIONE DI MARCARIA - km 69+160

Opere Provvisionali nuovo sottopasso

SCALA: varie

COMMESSA	LOTTO	FASE	ENTE	TIPO DOC.	OPERA/DISCIPLINA	PROGR.	REV.
NM25	03	D	26	PZ	FV13B0	001	A

Rev.	Descrizione	Redatto	Data	Verificato	Data	Approvato	Data	Autorizzato Data
A	Emissione Esecutiva	C. Ugolini	Aprile 2020	P. Rotondo	Aprile 2020	M. Venturini	Aprile 2020	

File: NM2503D26PZFV1300001A

n. Elab.: