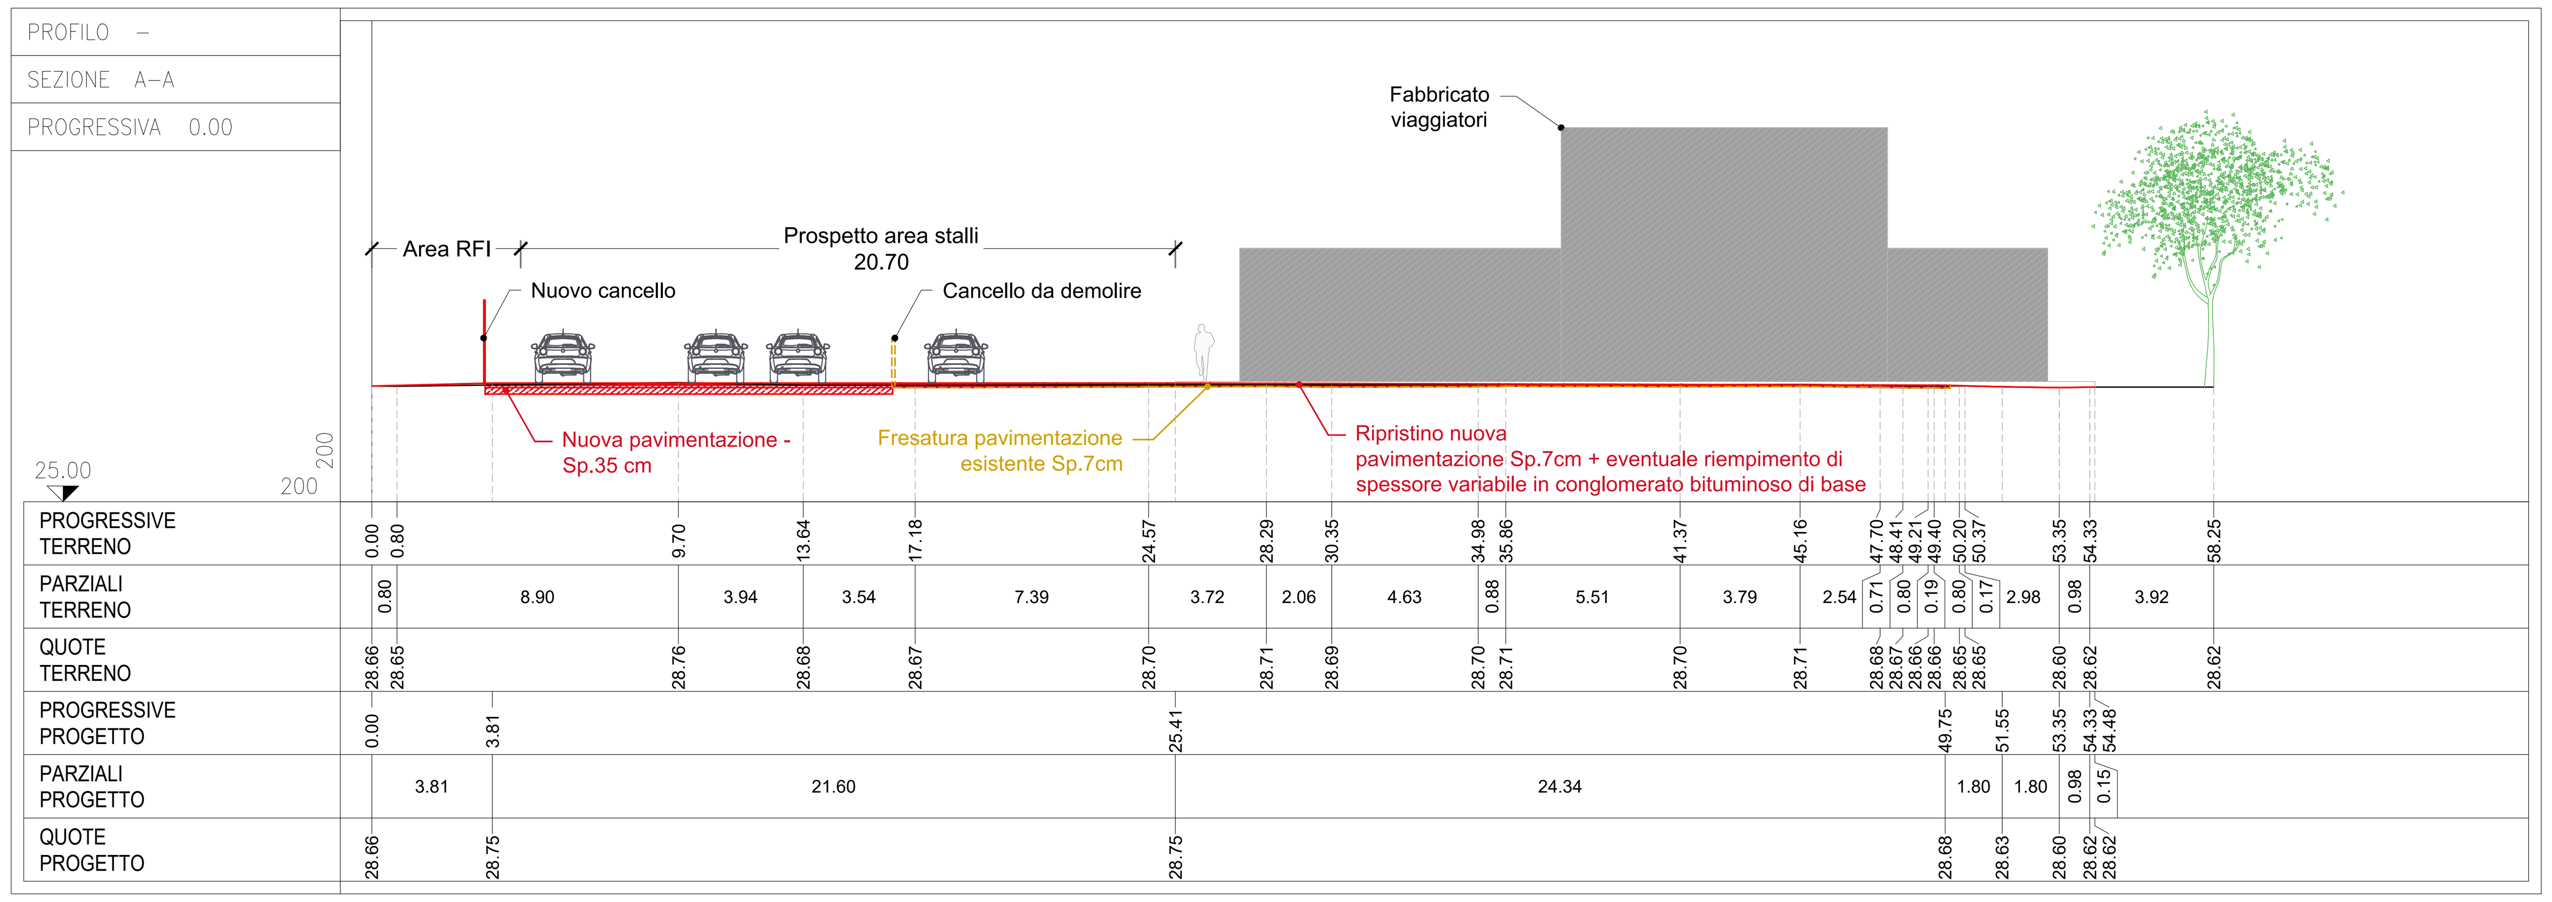

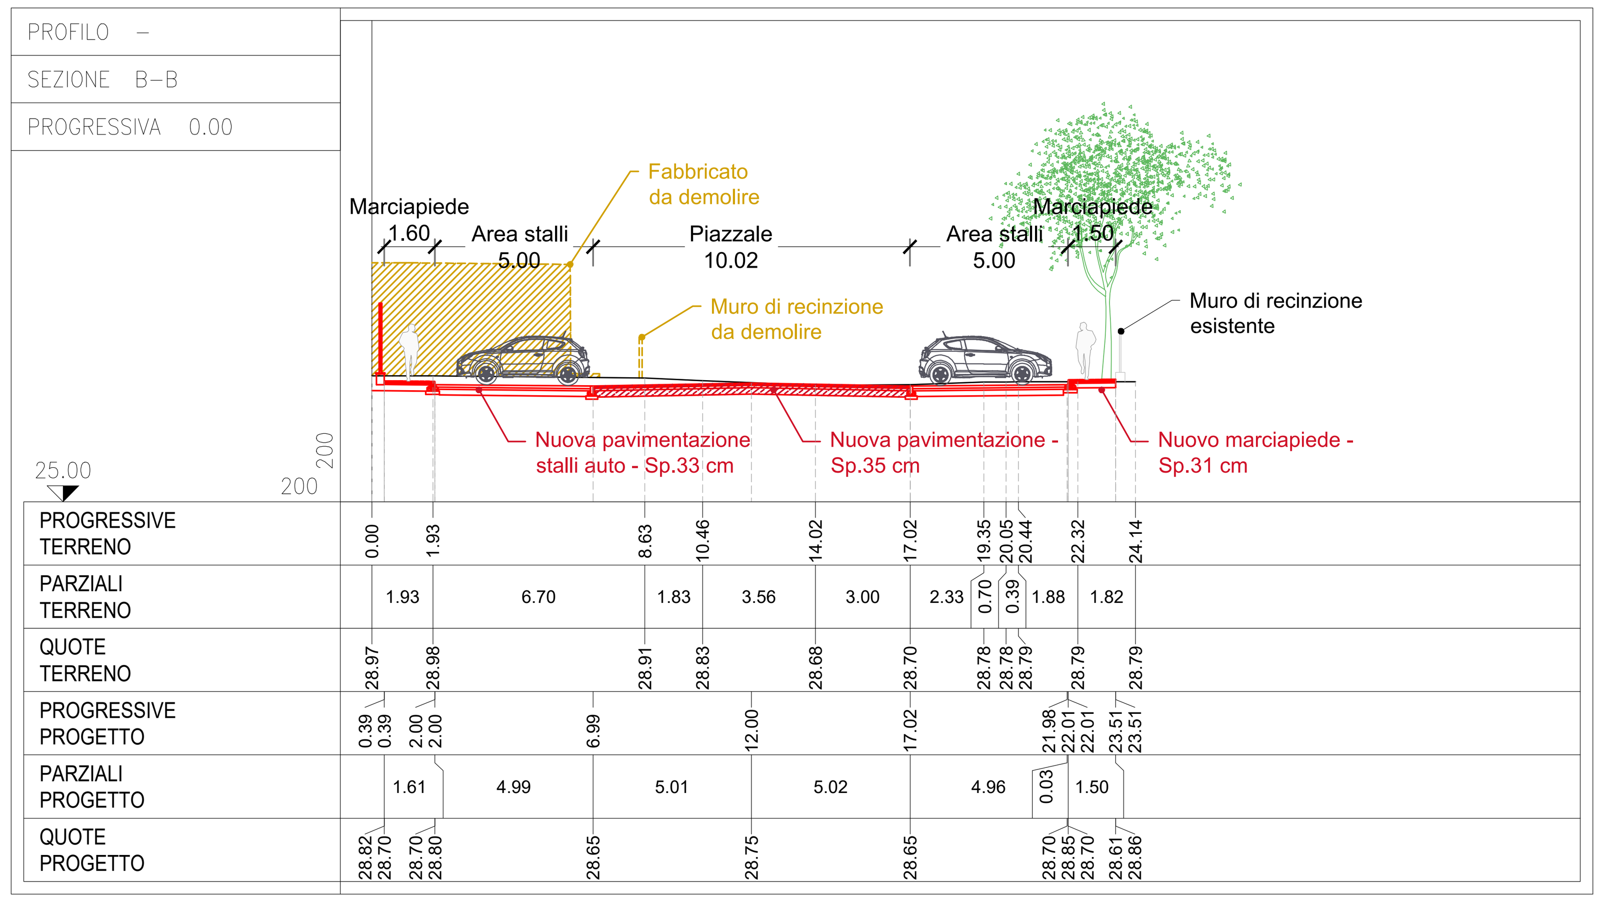

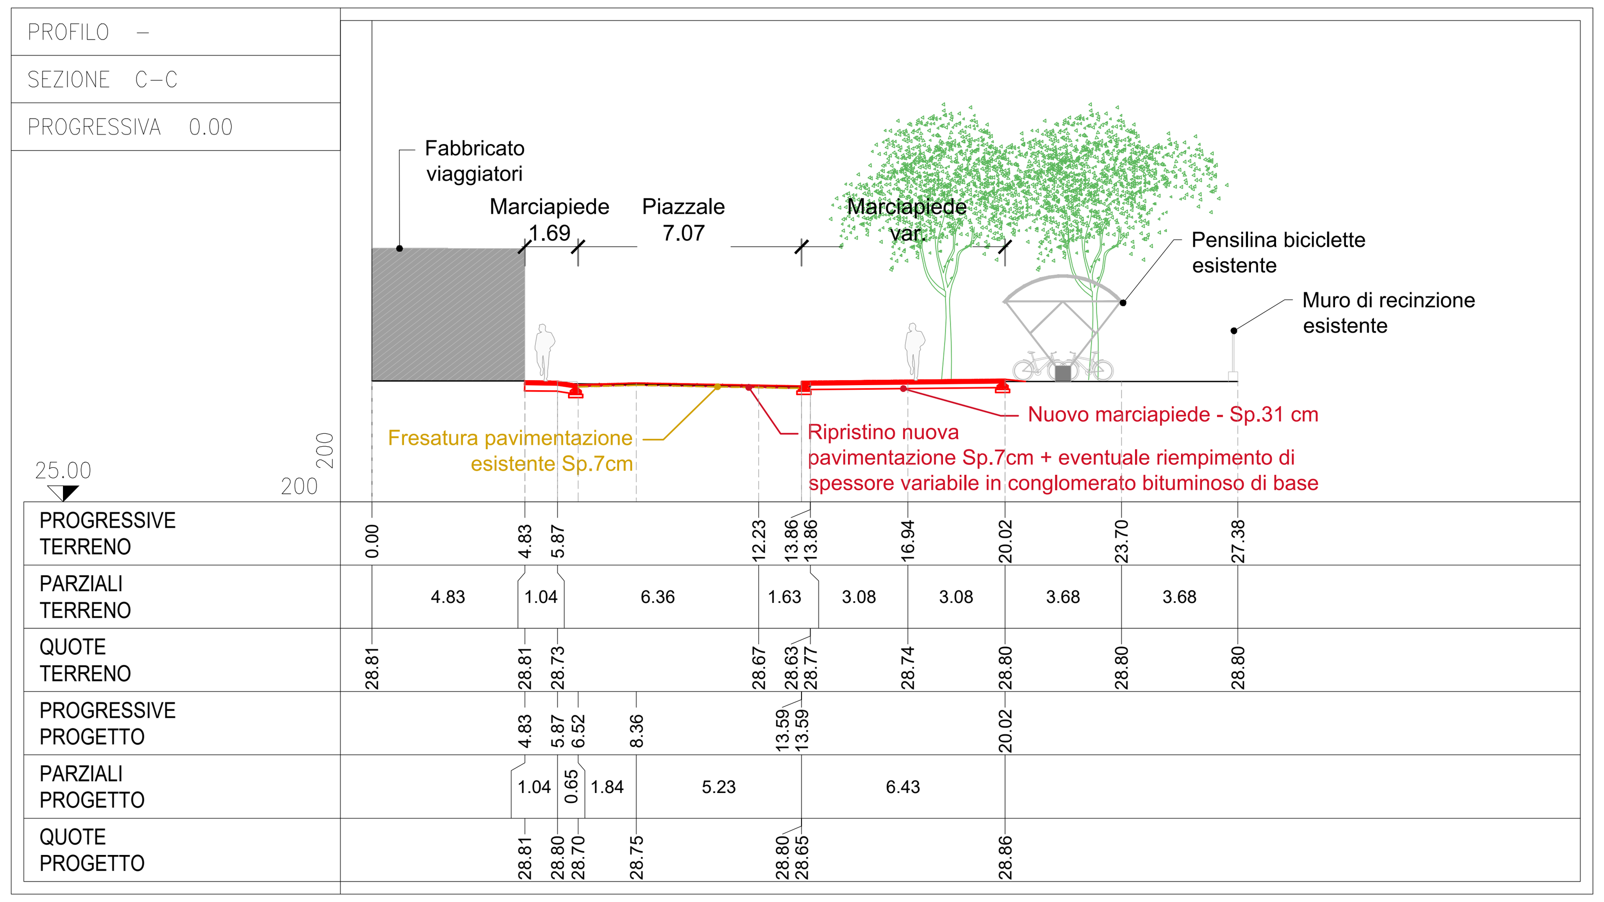

COMMITTENTE:

RFI RETE FERROVIARIA ITALIANA
GRUPPO FERROVIE DELLO STATO ITALIANE

PROGETTAZIONE:

ITALFERR
GRUPPO FERROVIE DELLO STATO ITALIANE

CUP: J84H17000930009

U.O. INFRASTRUTTURE NORD

PROGETTO DEFINITIVO

RADDOPPIO LINEA CODOGNO - CREMONA - MANTOVA
TRATTA PIADENA - MANTOVA

FV13 - STAZIONE DI MARCARIA- km 69+160
ELABORATI STRUTTURALI
AREA PARCHEGGIO - Sezioni trasversali

SCALA: 1:200

COMMESSA	LOTTO	FASE	ENTE	TIPO DOC.	OPERA/DISCIPLINA	PROGR.	REV.
NM25	03	D	26	W9	FV13B0	011	A

Rev.	Descrizione	Redatto	Data	Verificato	Data	Approvato	Data	Autorizzato Data
A	Emissione esecutiva	F. Serrau	Aprile 2020	A. Malcangi	Aprile 2020	M. Berlingieri	Aprile 2020	A. Perego Aprile 2020

ORDINE DEGLI INGEGNERI DELLA PROVINCIA DI MILANO – DOTT. ING. PEREGO ANDREA – n. A32428

File: NM2503D26W9FV13B0011A.dwg | n.Elab.: