


# PIANTA OPERE PROVVISORIALI

Scala 1:200




# SEZIONE b-b

Scala 1:50

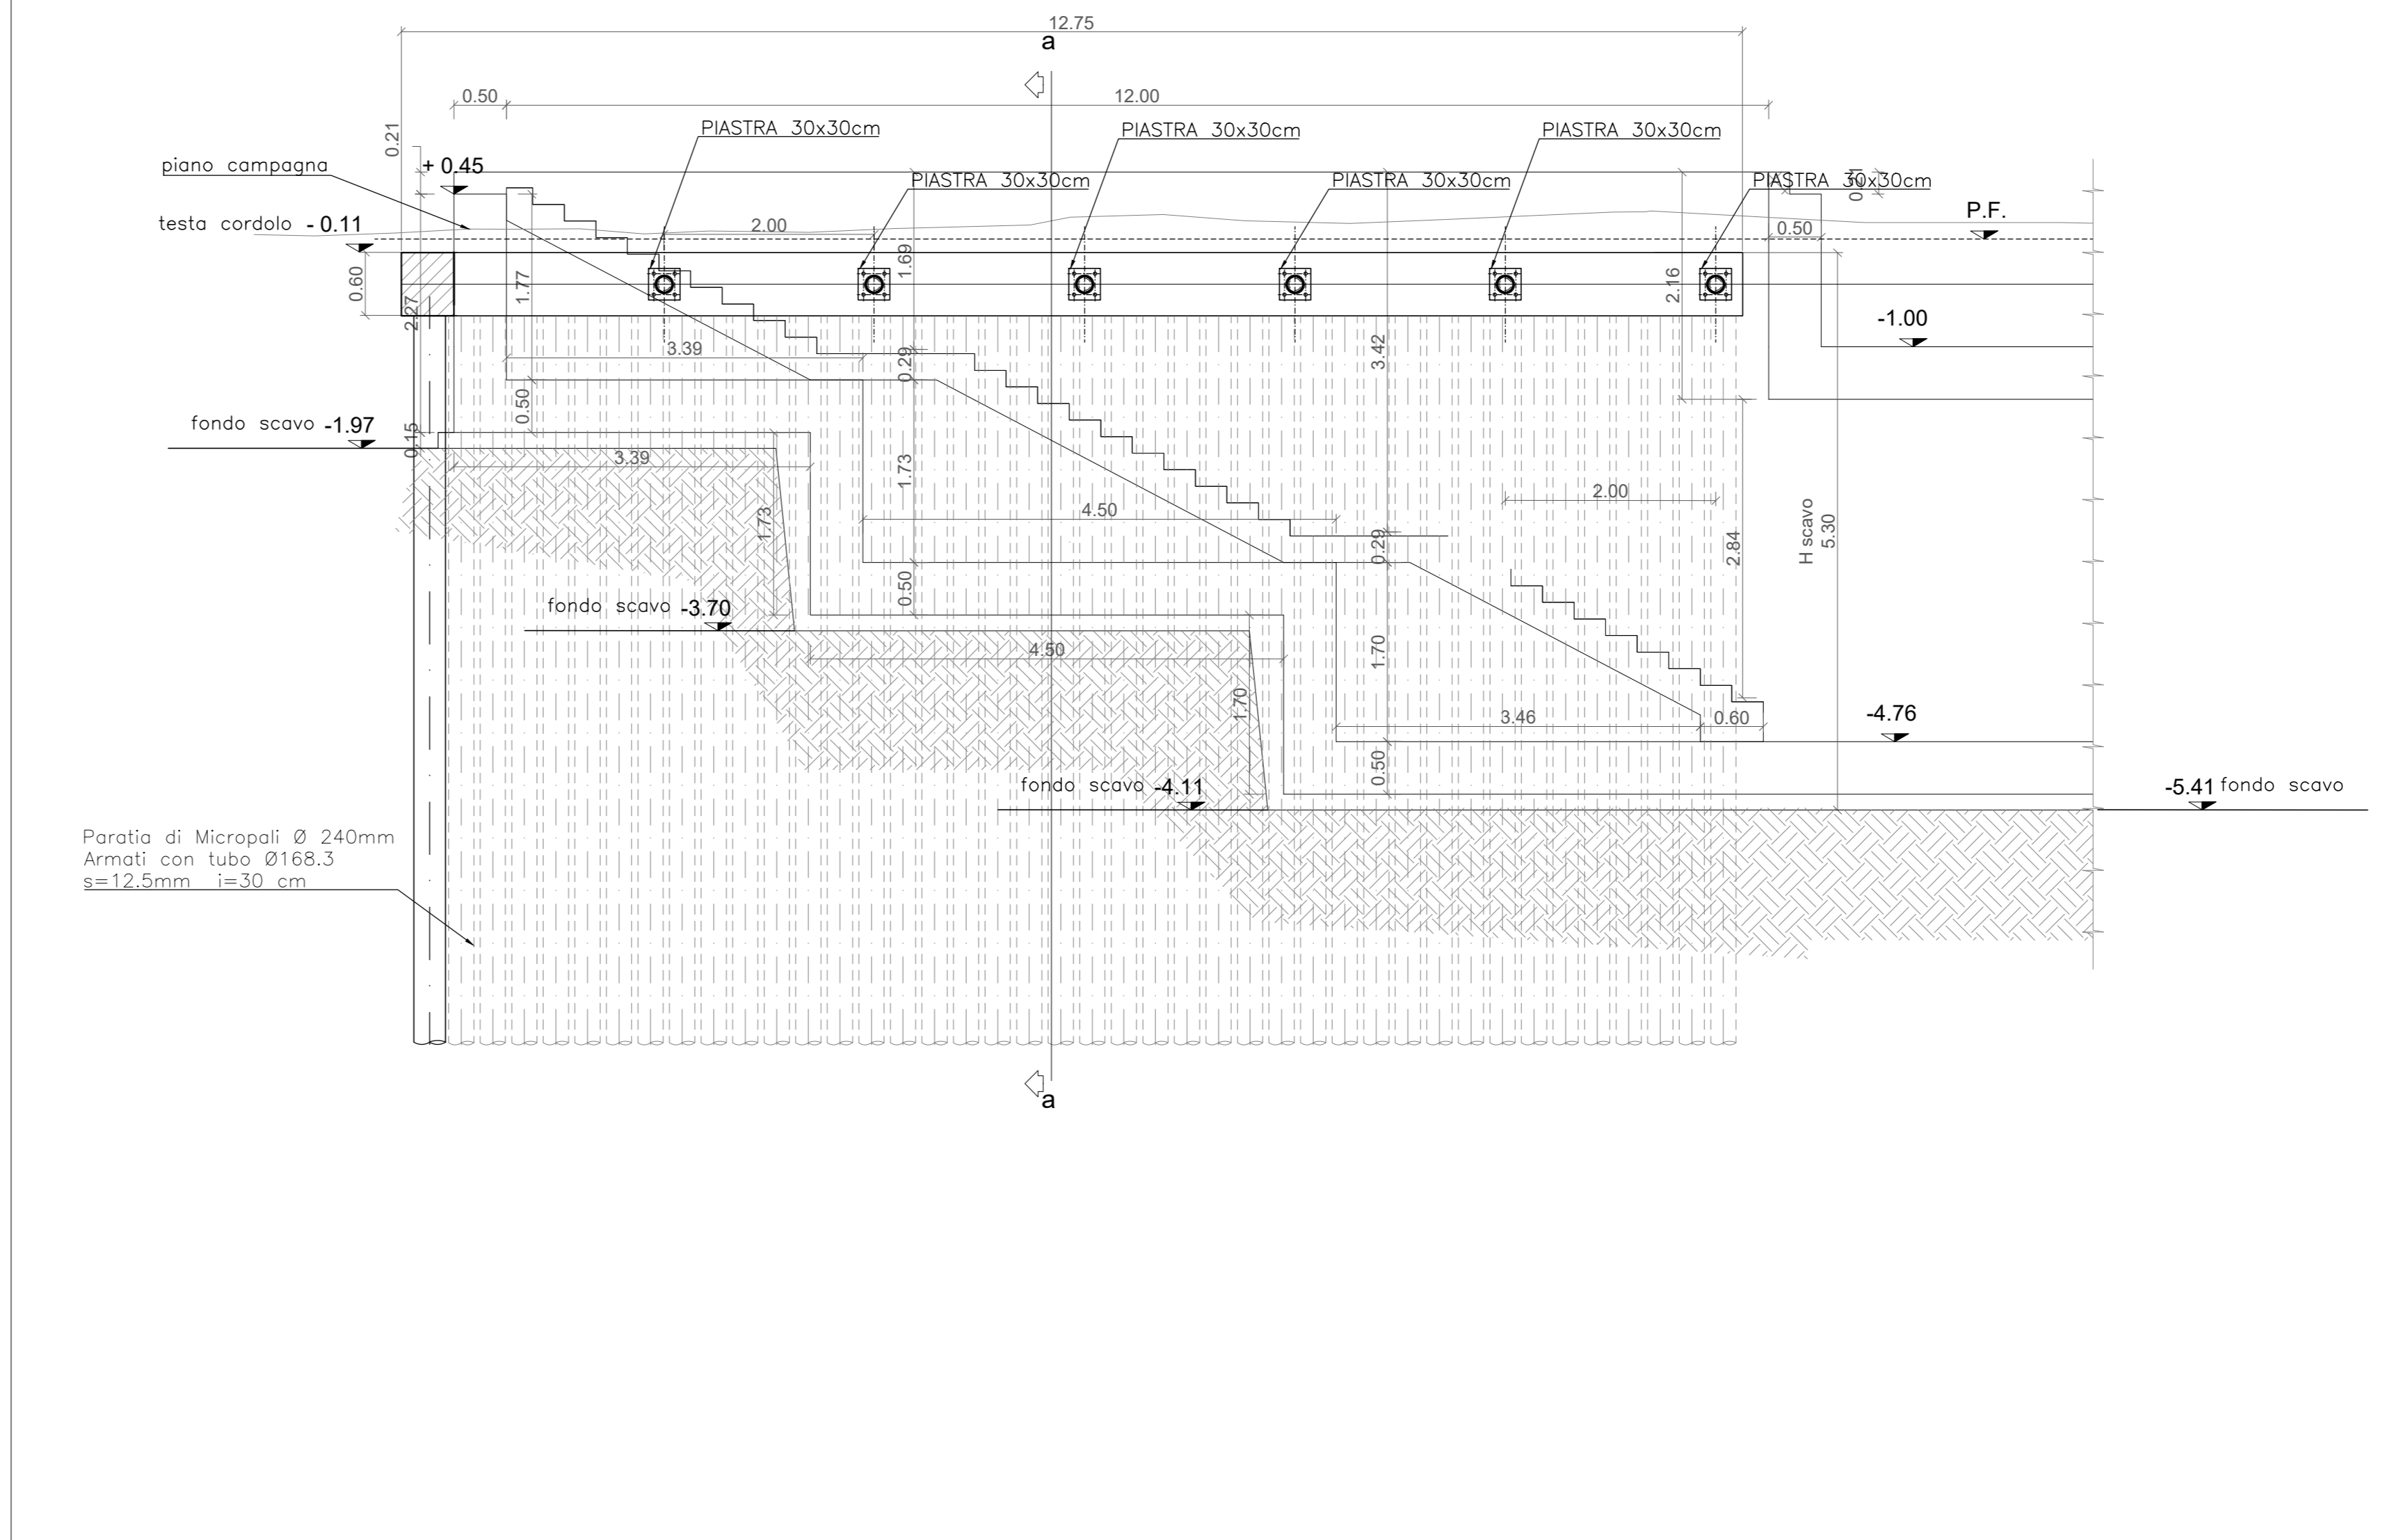

# KEYPLAN

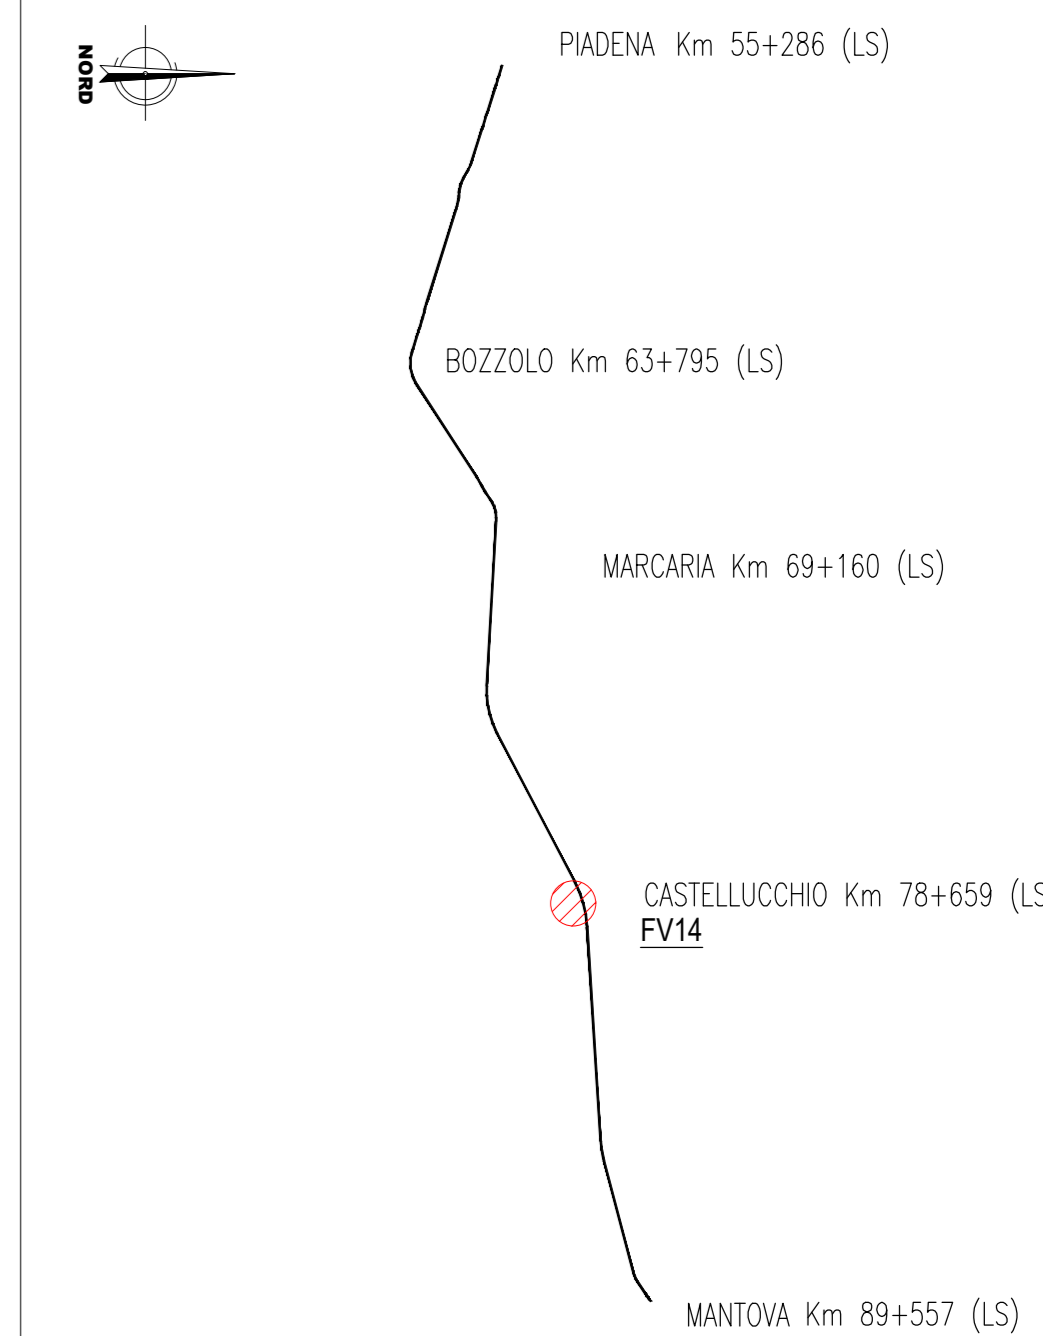


# NOTE GENERALI

TUTTE LE MISURE SONO ESPRESSE IN CENTIMETRI, SALVO OVE DIVERSAMENTE INDICATO


# STRALCIO PLANIMETRICO

Scala 1:500

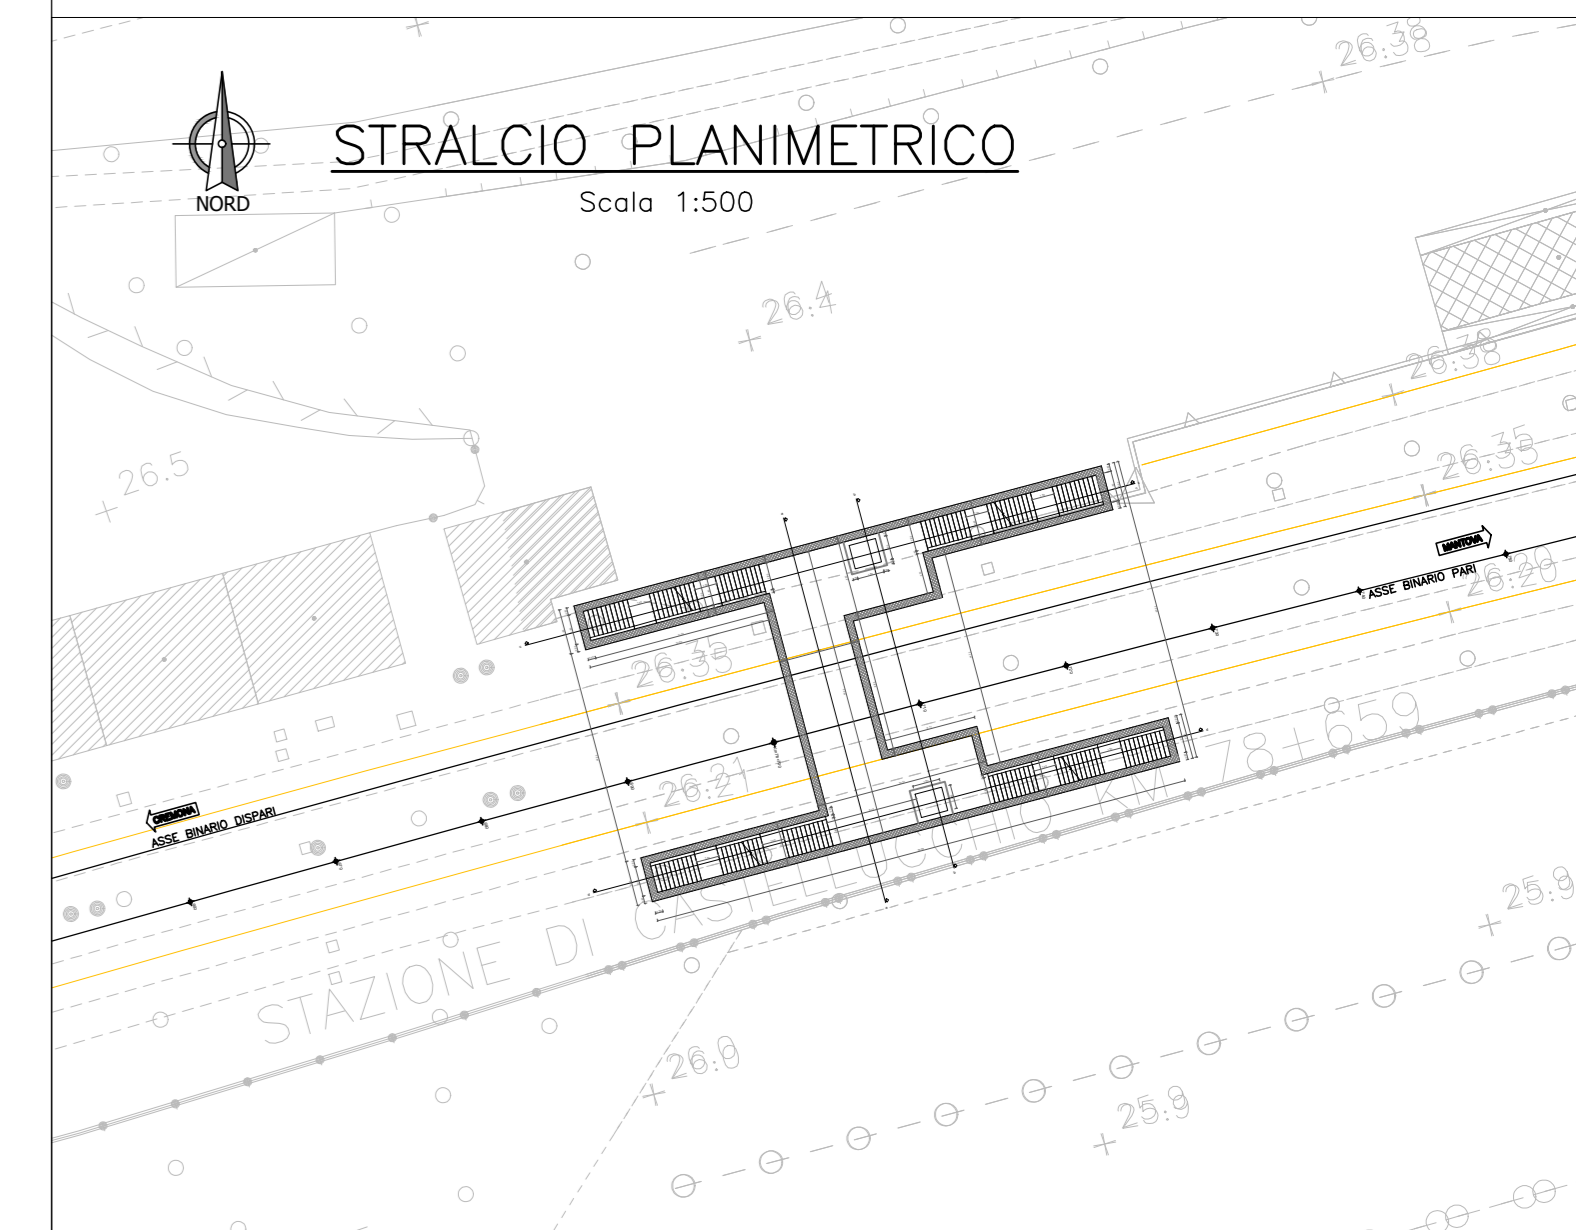


# SEZIONE a-a

Scala 1:50

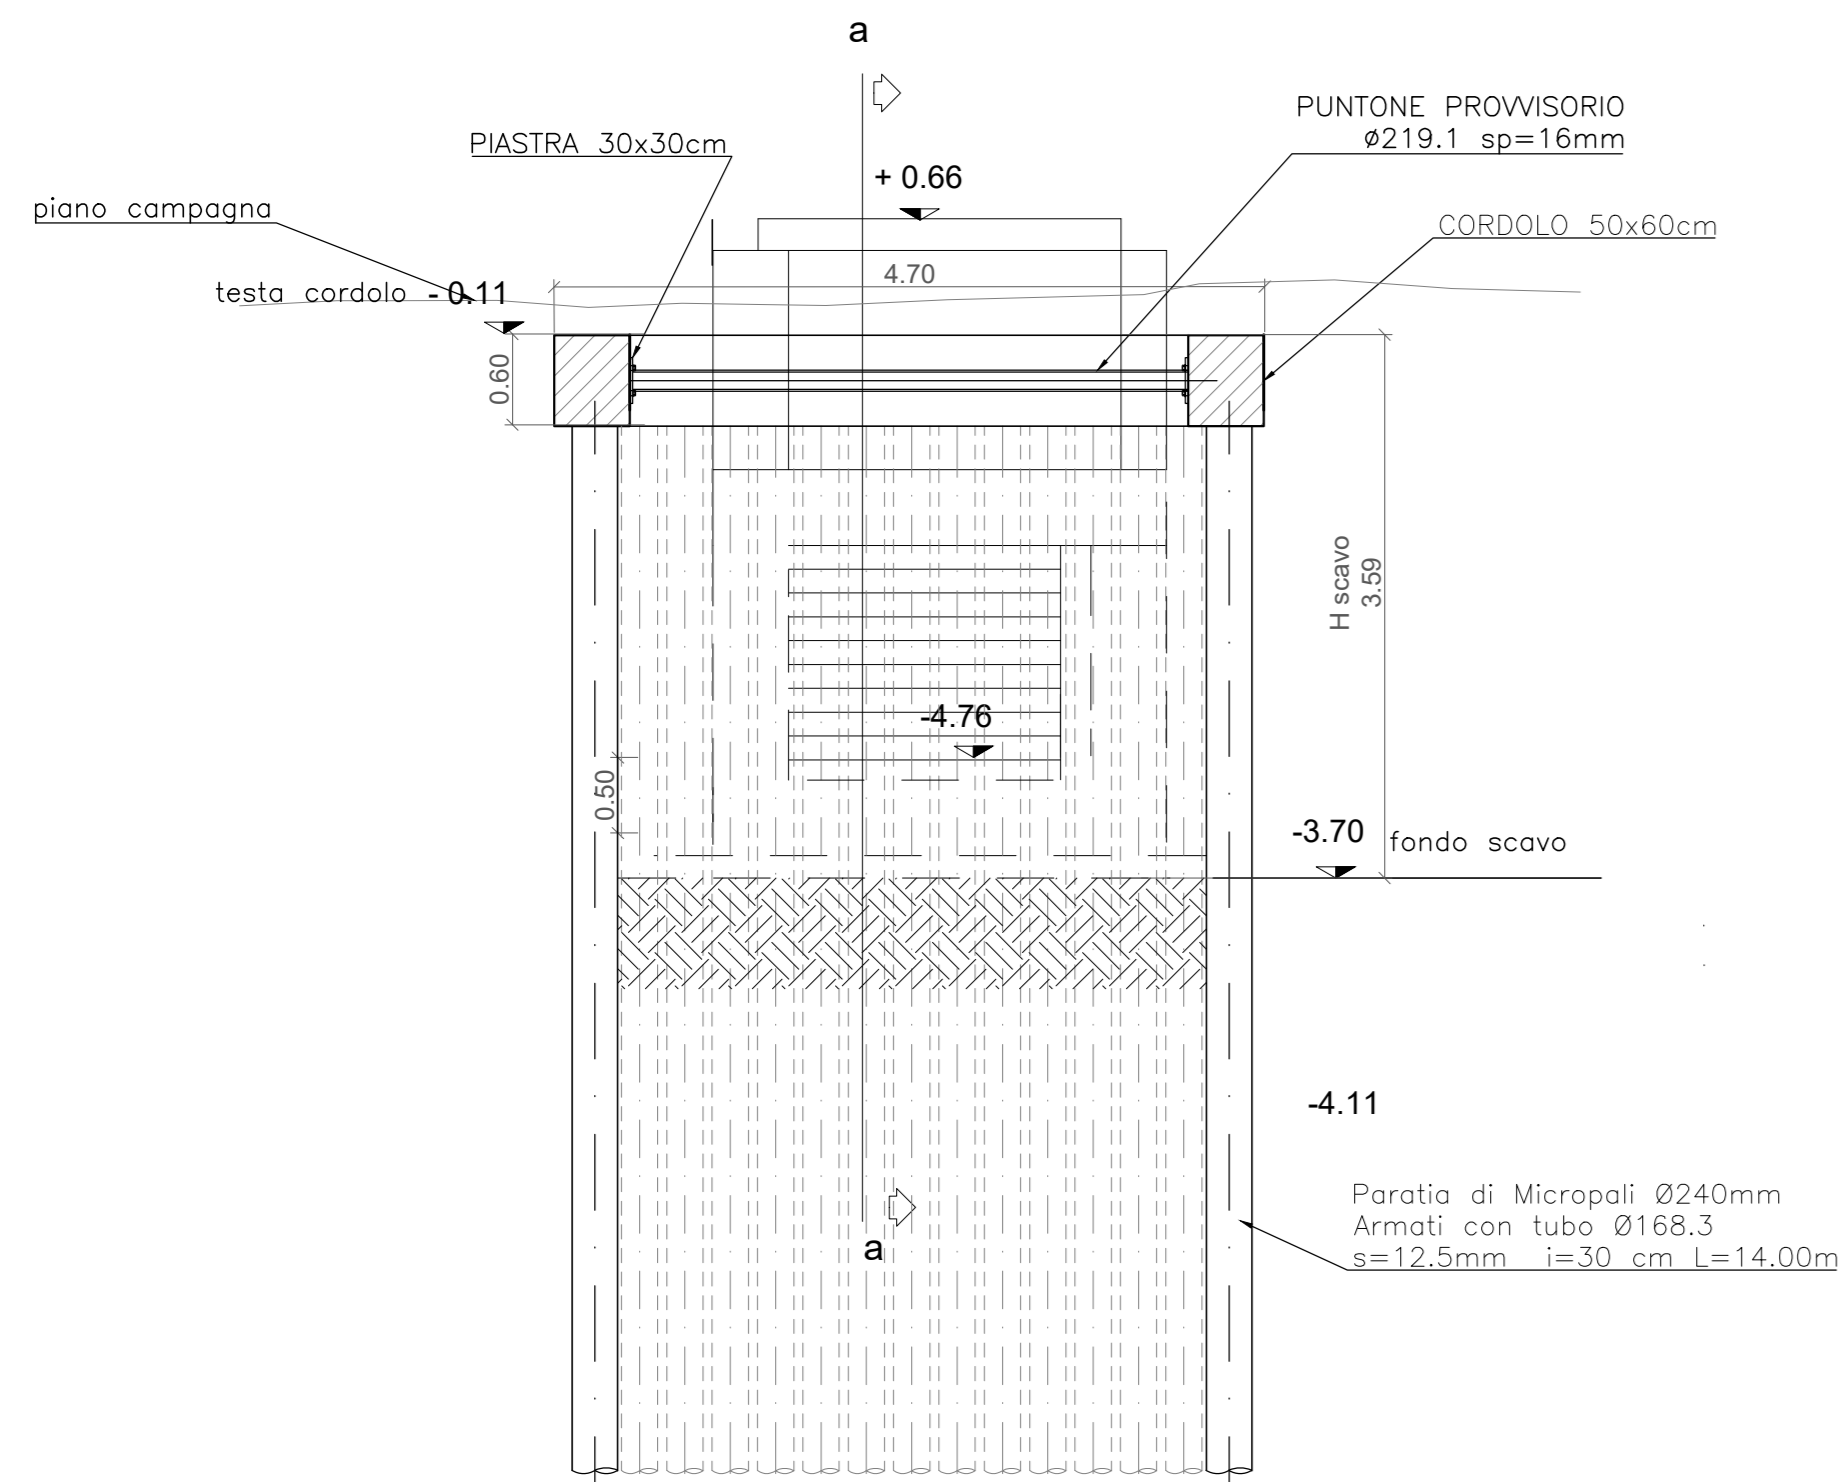


# ARMATURA MICROPALO

Scala 1:10

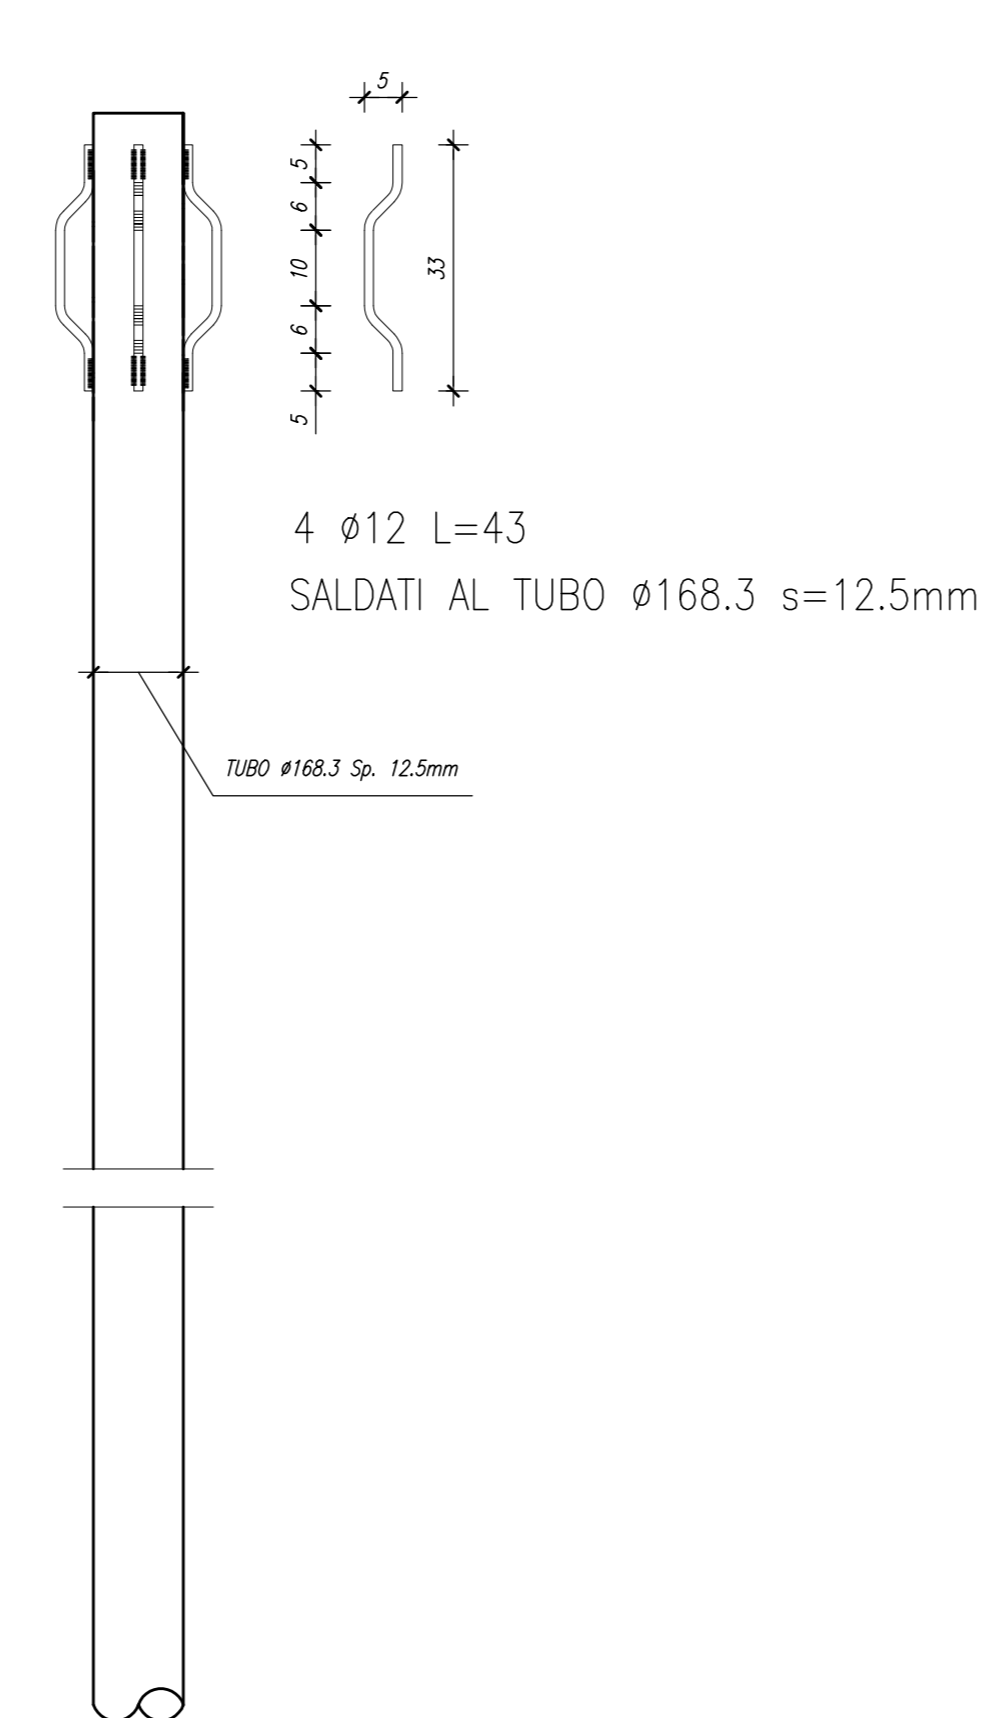

# KEY PLAN

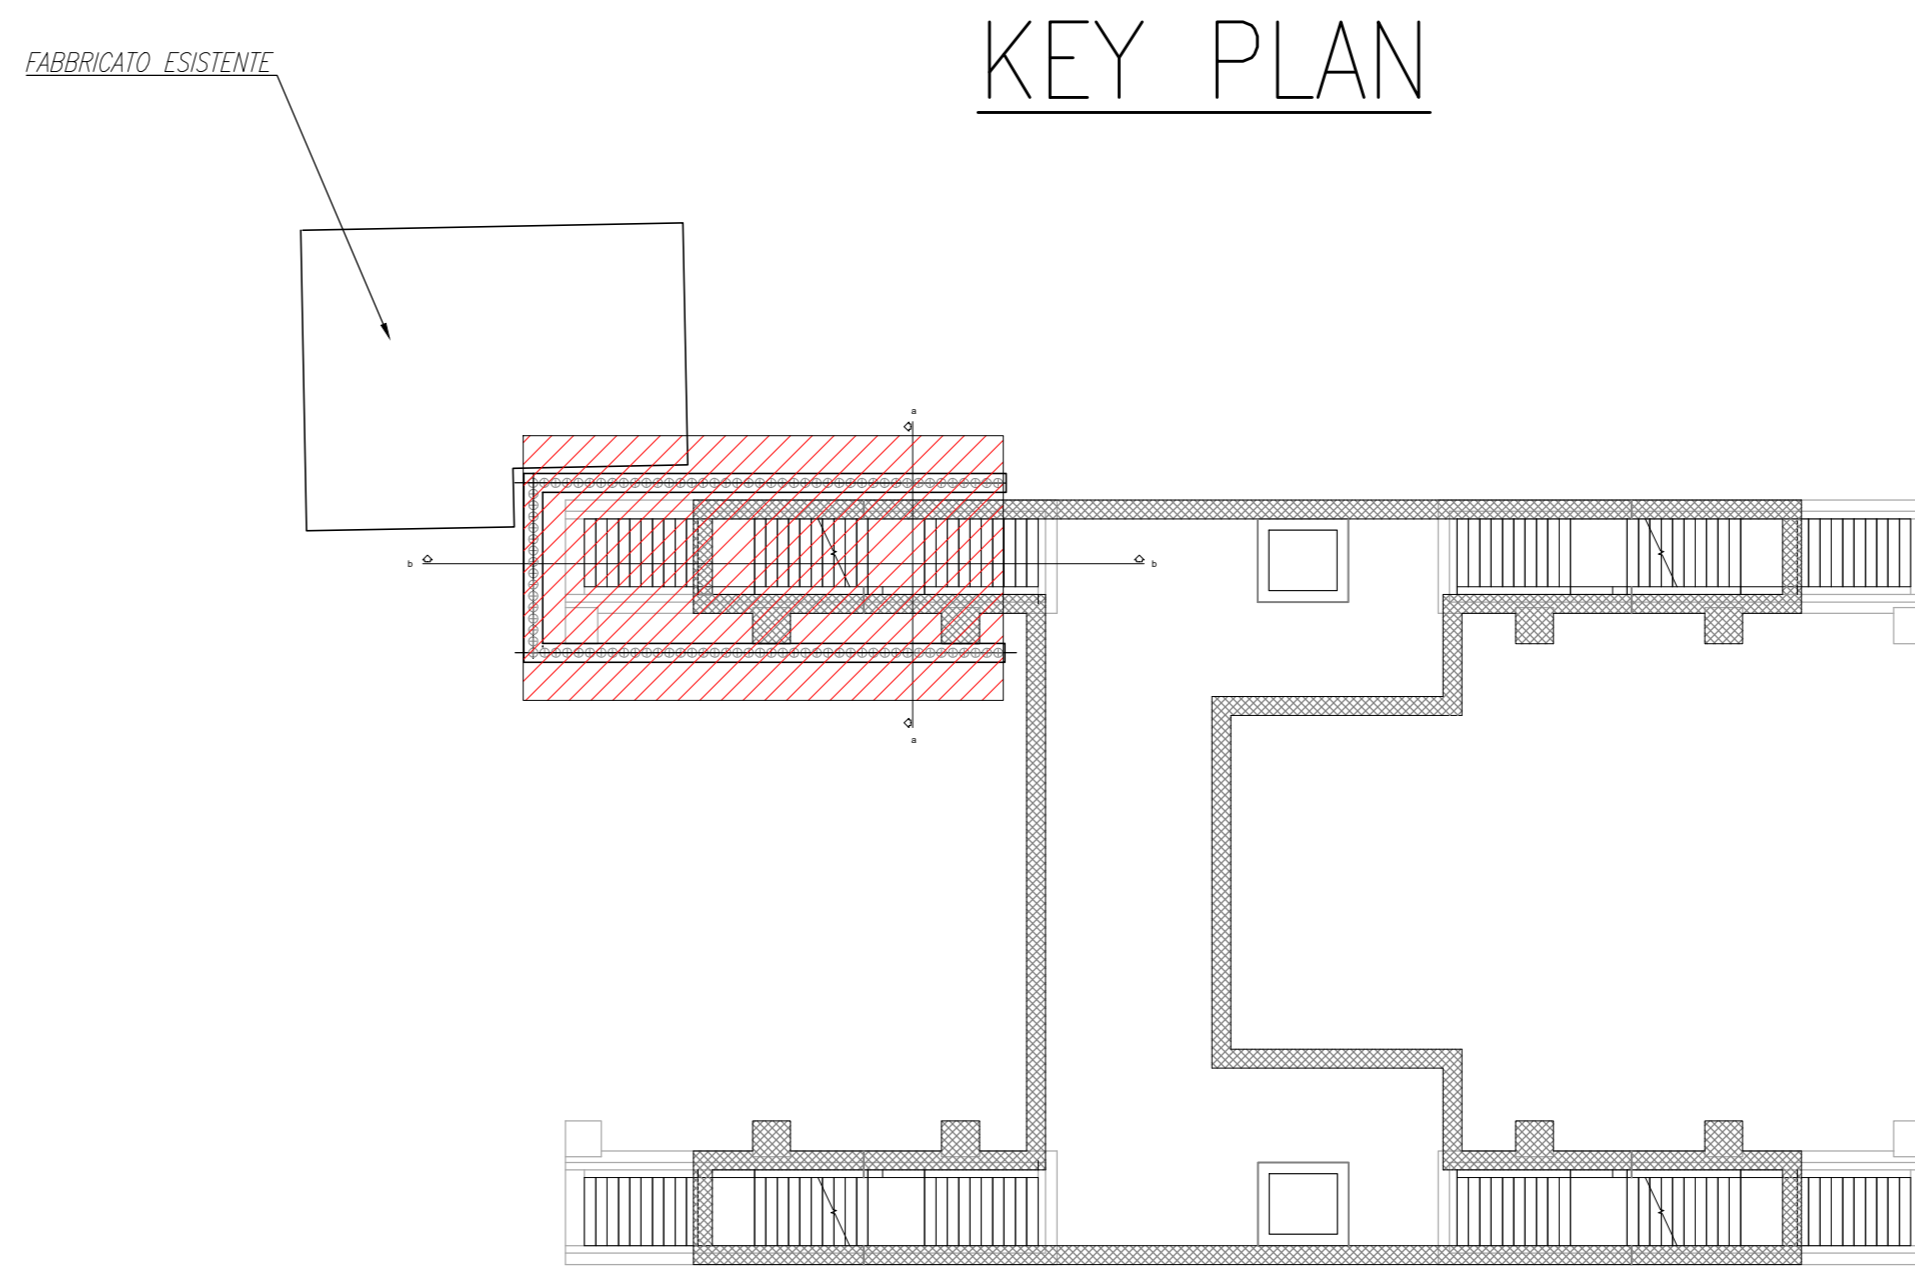

COMMITTENTE:  **RFI**  
RETE FERROVIARIA ITALIANA  
GRUPPO FERROVIE DELLO STATO ITALIANE

PROGETTAZIONE:  **ITALFER**  
GRUPPO FERROVIE DELLO STATO ITALIANE

CUP: J84H1700930009

**U.O. INFRASTRUTTURE NORD**

**PROGETTO DEFINITIVO**

**RADDOPPIO LINEA CODOGNO - CREMONA - MANTOVA**




**TRATTA PIADENA - MANTOVA**

FV14 - FERMATA DI CASTELLUCCHIO - km 78+659

Opere provvisoriali

SCALA: 1:200

COMMESSA	LOTTO	FASE	ENTE	TIPO DOC.	OPERA/DISCIPLINA	PROGR.	REV.
NM25	03	D	26	BB	FV14B0	003	A

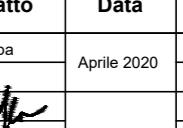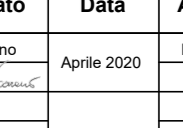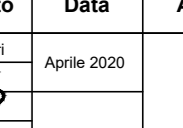Rev.	Descrizione	Redatto	Data	Verificato	Data	Approvato	Data	Autorizzato Data
A	Emissione Esecutio		Aprile 2020		Aprile 2020		Aprile 2020	