


| QUANTITA' DI TERRENO SCAVATE | | |
|----------------------------------|--|---------------------------|
| VOL.1 | scavo piazzale -0.50m dal piano di campagna | vol. 422.50mc |
| VOL.2 | scavo fino alla quota imposta del bacino idraulico -2.20m dal piano di campagna | vol. 616.00mc |
| TOTALE DI TERRENO SCAVATO | | vol. 1038.50mc |

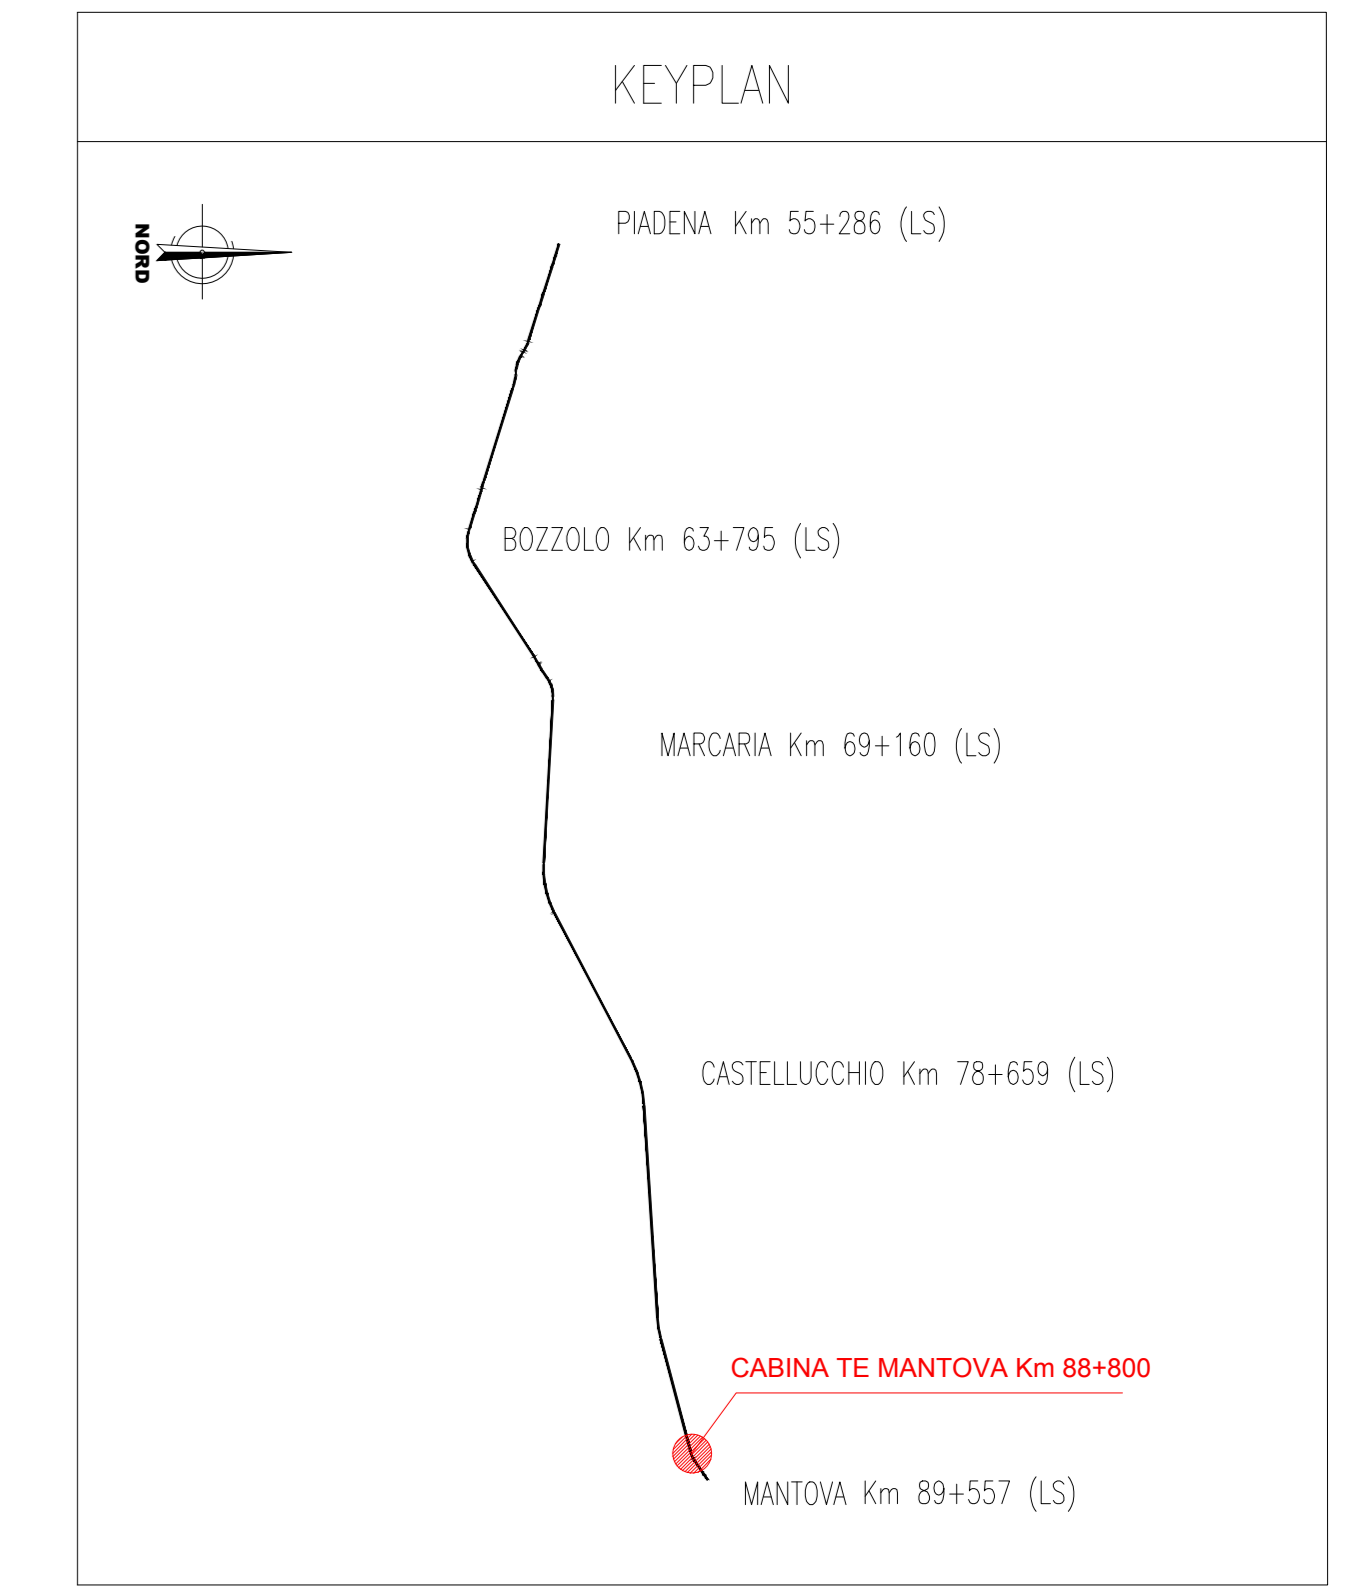

COMMITTENTE: **RFI**
RETE FERROVIARIA ITALIANA
GRUPPO FERROVIE DELLO STATO ITALIANE

PROGETTAZIONE: **ITALFERR**
GRUPPO FERROVIE DELLO STATO ITALIANE

CUP: J84H17000930009

U.O. INFRASTRUTTURE NORD

PROGETTO DEFINITIVO

RADDOPPIO LINEA CODOGNO - CREMONA - MANTOVA
TRATTA PIADENA - MANTOVA

CABINA TE MANTOVA (esistente) - km 88+800
 Planta scavi

SCALA: 1:100

COMMESSA LOTTO FASE ENTE TIPO DOC. OPERADISCIPLINA Progr. REV.
 NM25 03 D 26 PA FA0100 002 A

| Rev. | Descrizione | Redatto | Data | Verificato | Data | Approvato | Data | Autorizzato | Data |
|------|---------------------|-------------|-------------|-------------|-------------|-------------|-------------|-------------|-------------|
| A | Esistente Esclusiva | [Signature] | Aprile 2020 | [Signature] | Aprile 2020 | [Signature] | Aprile 2020 | [Signature] | Aprile 2020 |

File: NM2503028PAFA010002A n. Elab.: