





Sezione A-A  
Scala 1:300

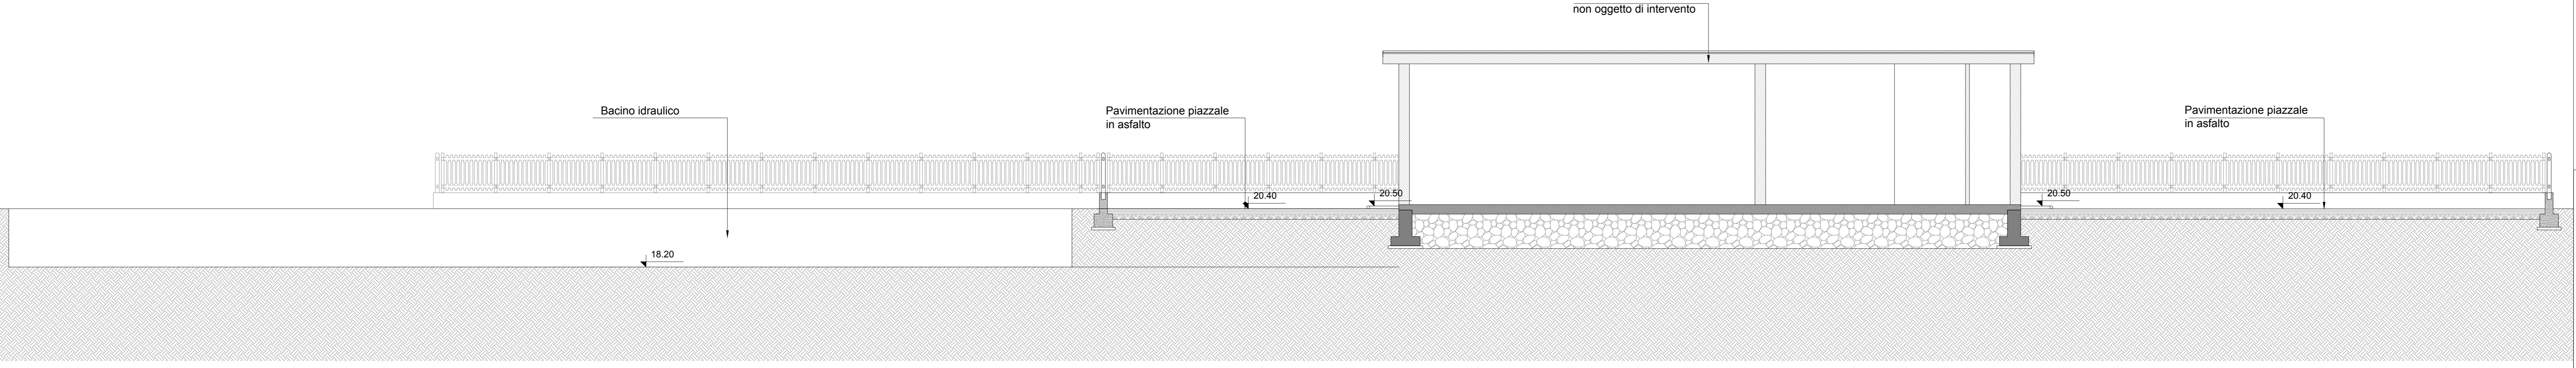

Sezione B-B  
Scala 1:300

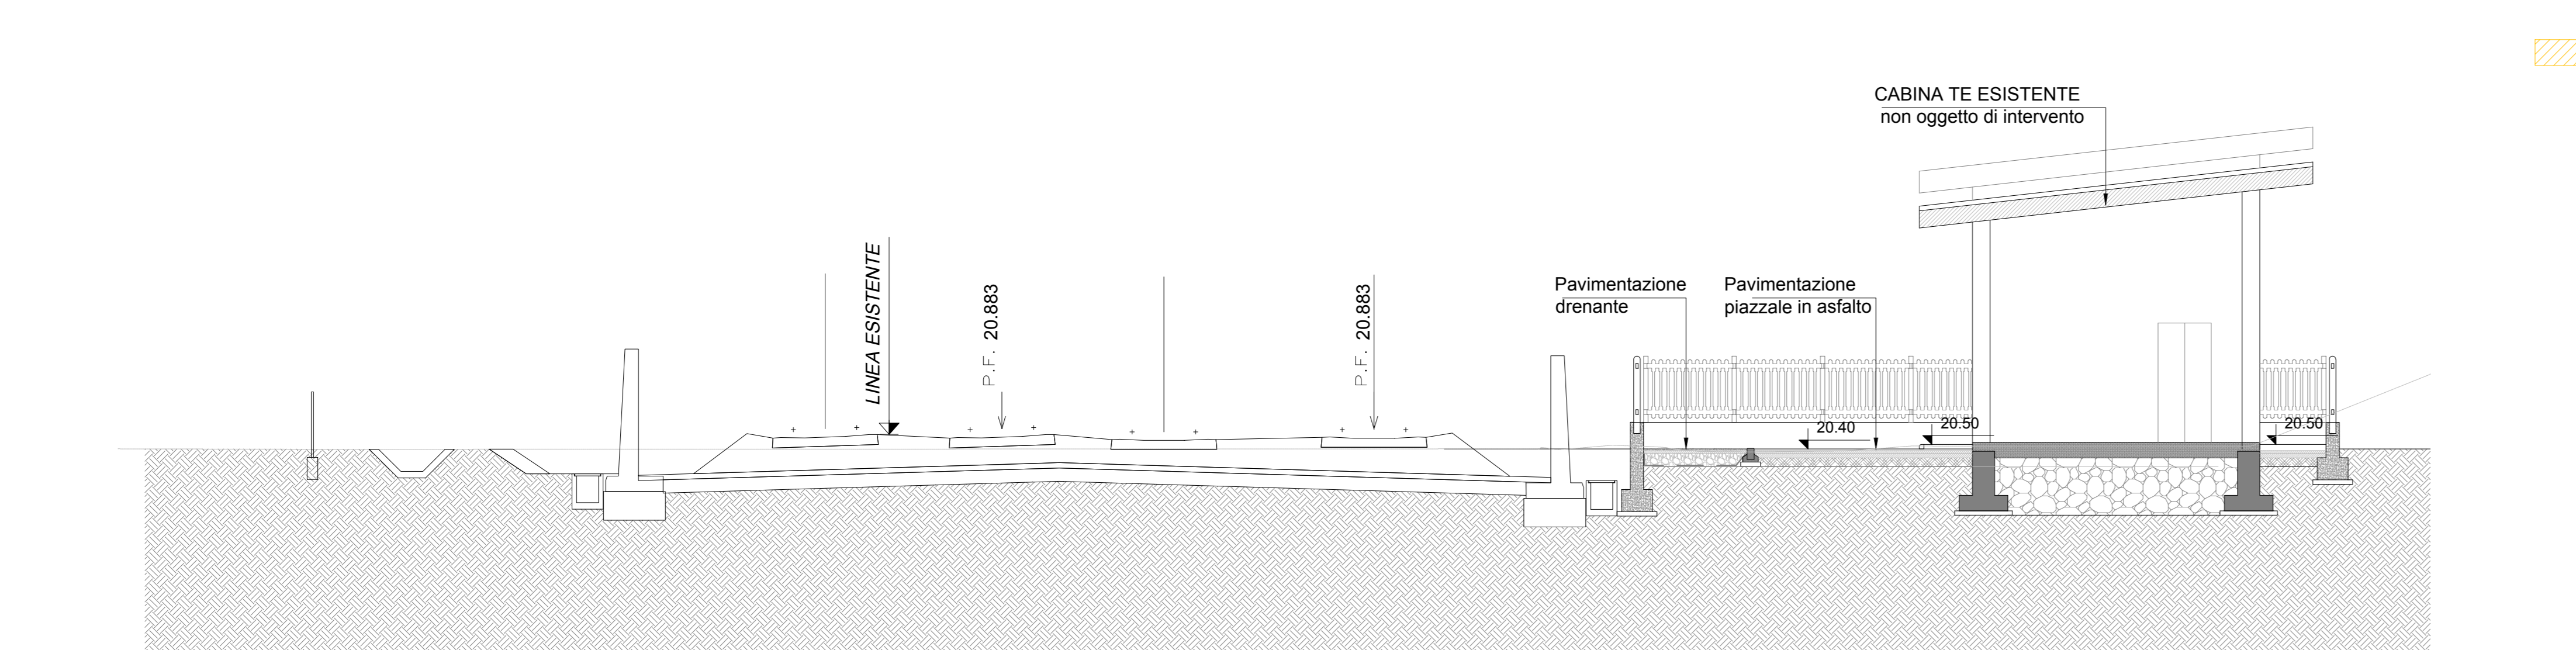

  Pianta demolizioni interne SSE  
  Demolizione tamponature interne Vol. Tot. ≈ 2,5 mc

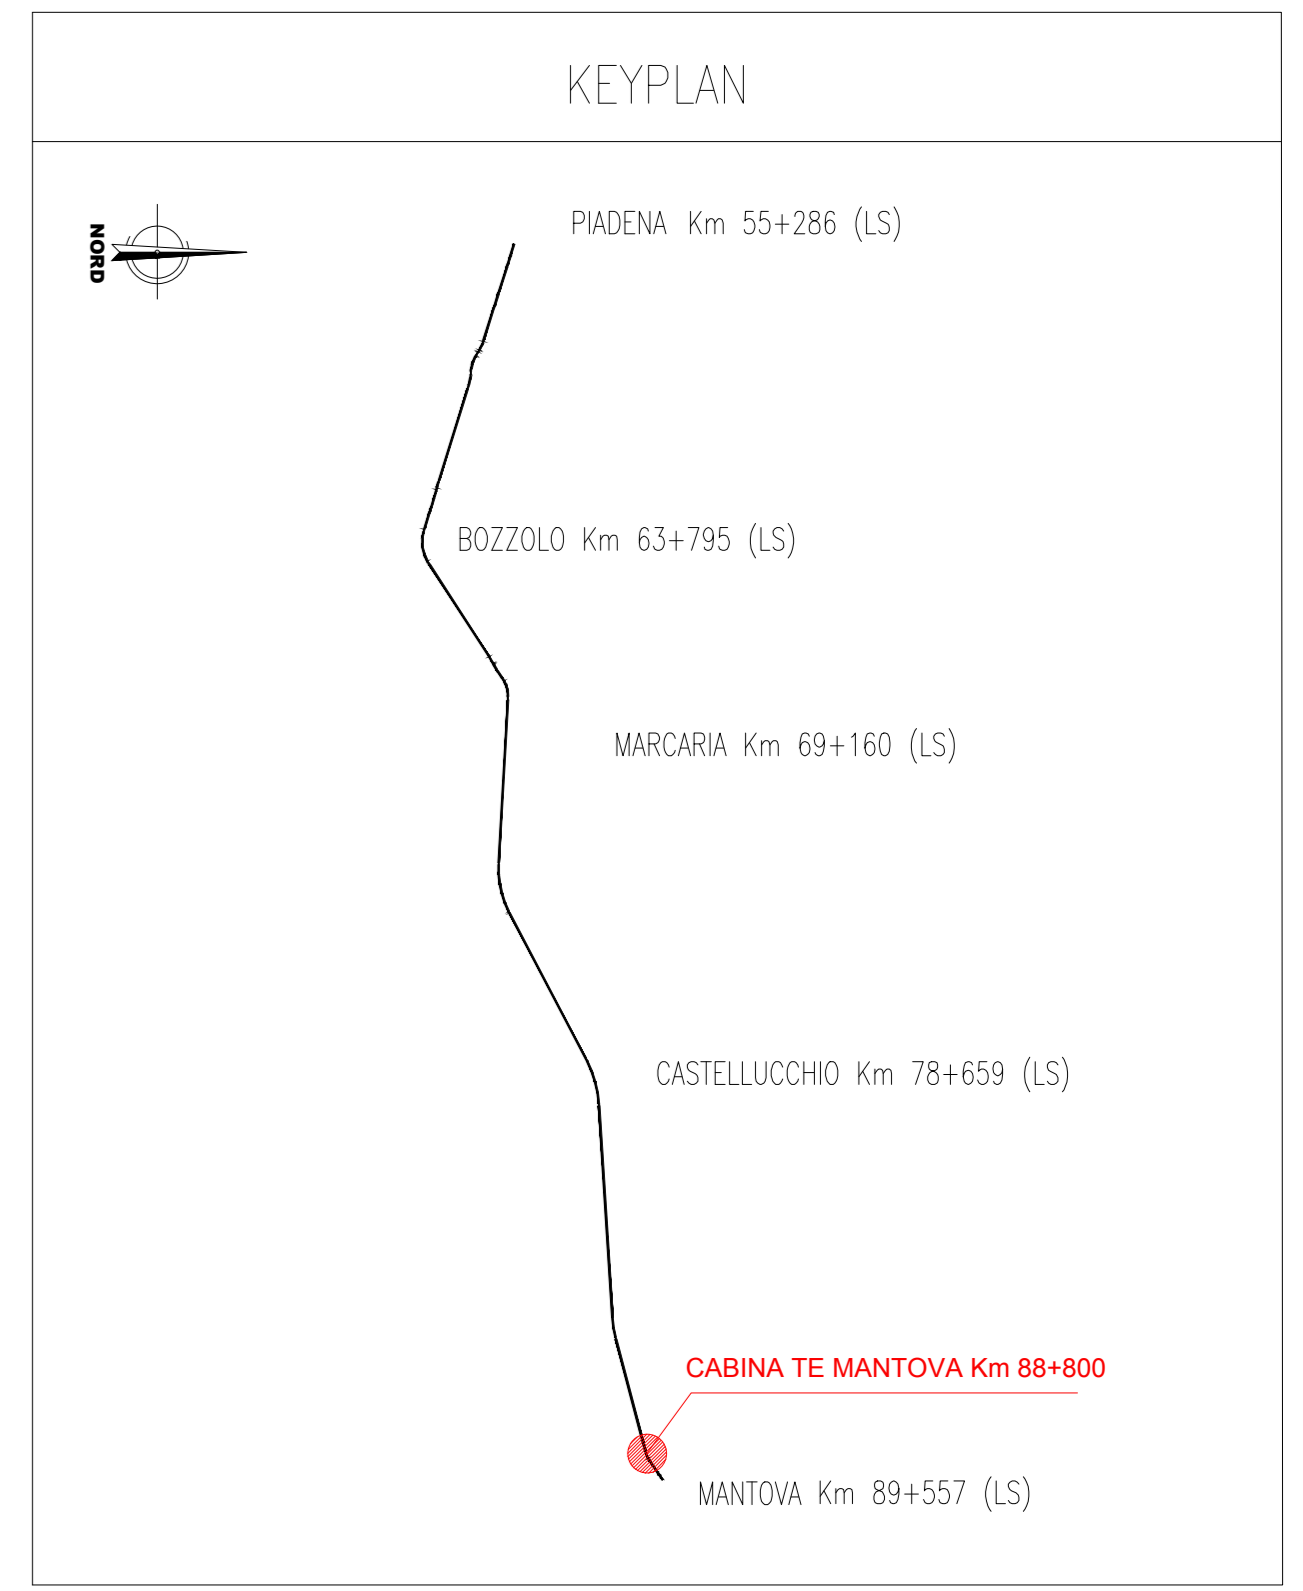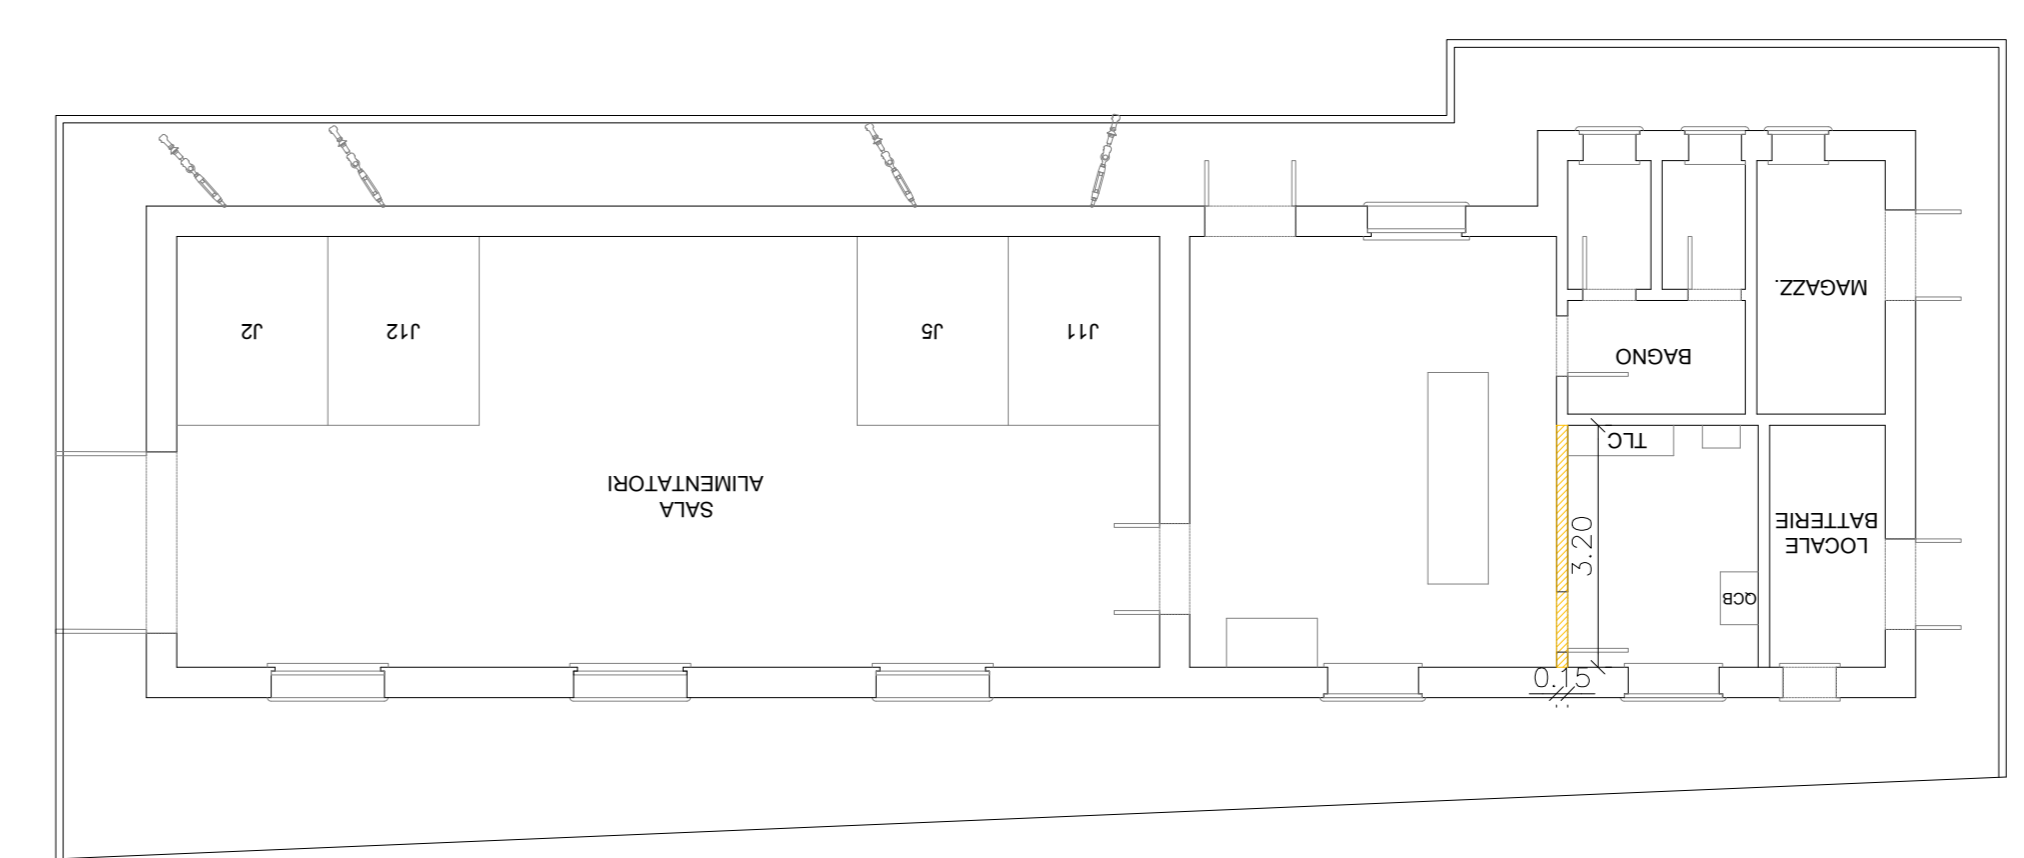

N.B. La posa della nuova pavimentazione esterna e la realizzazione della nuova recinzione sono a carico di altra specialista

COMMITTENTE:

PROGETTAZIONE:

CUP: J84H17000930009

U.O. INFRASTRUTTURE NORD

PROGETTO DEFINITIVO

**RADDOPPIO LINEA CODOGNO - CREMONA - MANTOVA  
TRATTA PIADENA - MANTOVA**

**CABINA TE MANTOVA (esistente) - km 88+800**  
Planimetria e sezioni piazzale e sistemazioni esterne

SCALA: 1:100

Rev.	Descrizione	Redatto	Data	Verificato	Data	Approvato	Data	Autorizzato Data
A	Emissione Esecutiva	G. Cignin	Aprile 2020	M. Androsini	Aprile 2020	M. Bettigelli	Aprile 2020	Aprile 2020

File: NM2503029FAF0100003A n. Elab.: