


QUANTITA' DI TERRENO SCAVATE		
VOL.1	scavo piazzale (quota pacchetto drenante) -0.60m dal piano di campagna	vol. 319.86mc
VOL.2	scavo fino alla quota imposta fondazioni del fabbricato -1.35m dal piano di campagna	vol. 440.41mc
VOL.3	scavo fino alla quota imposta della vasca di raccolta -2.40m dal piano di campagna	vol. 63.22mc
VOL.4	scavo fino alla quota imposta recinzione -0.70m dal piano di campagna	vol. 189.00mc
VOL.5	scavo fino alla quota imposta della vasca di laminazione -2.20m dal piano di campagna	vol. 1353.09mc
TOTALE DI TERRENO SCAVATO		vol. 2365.57mc

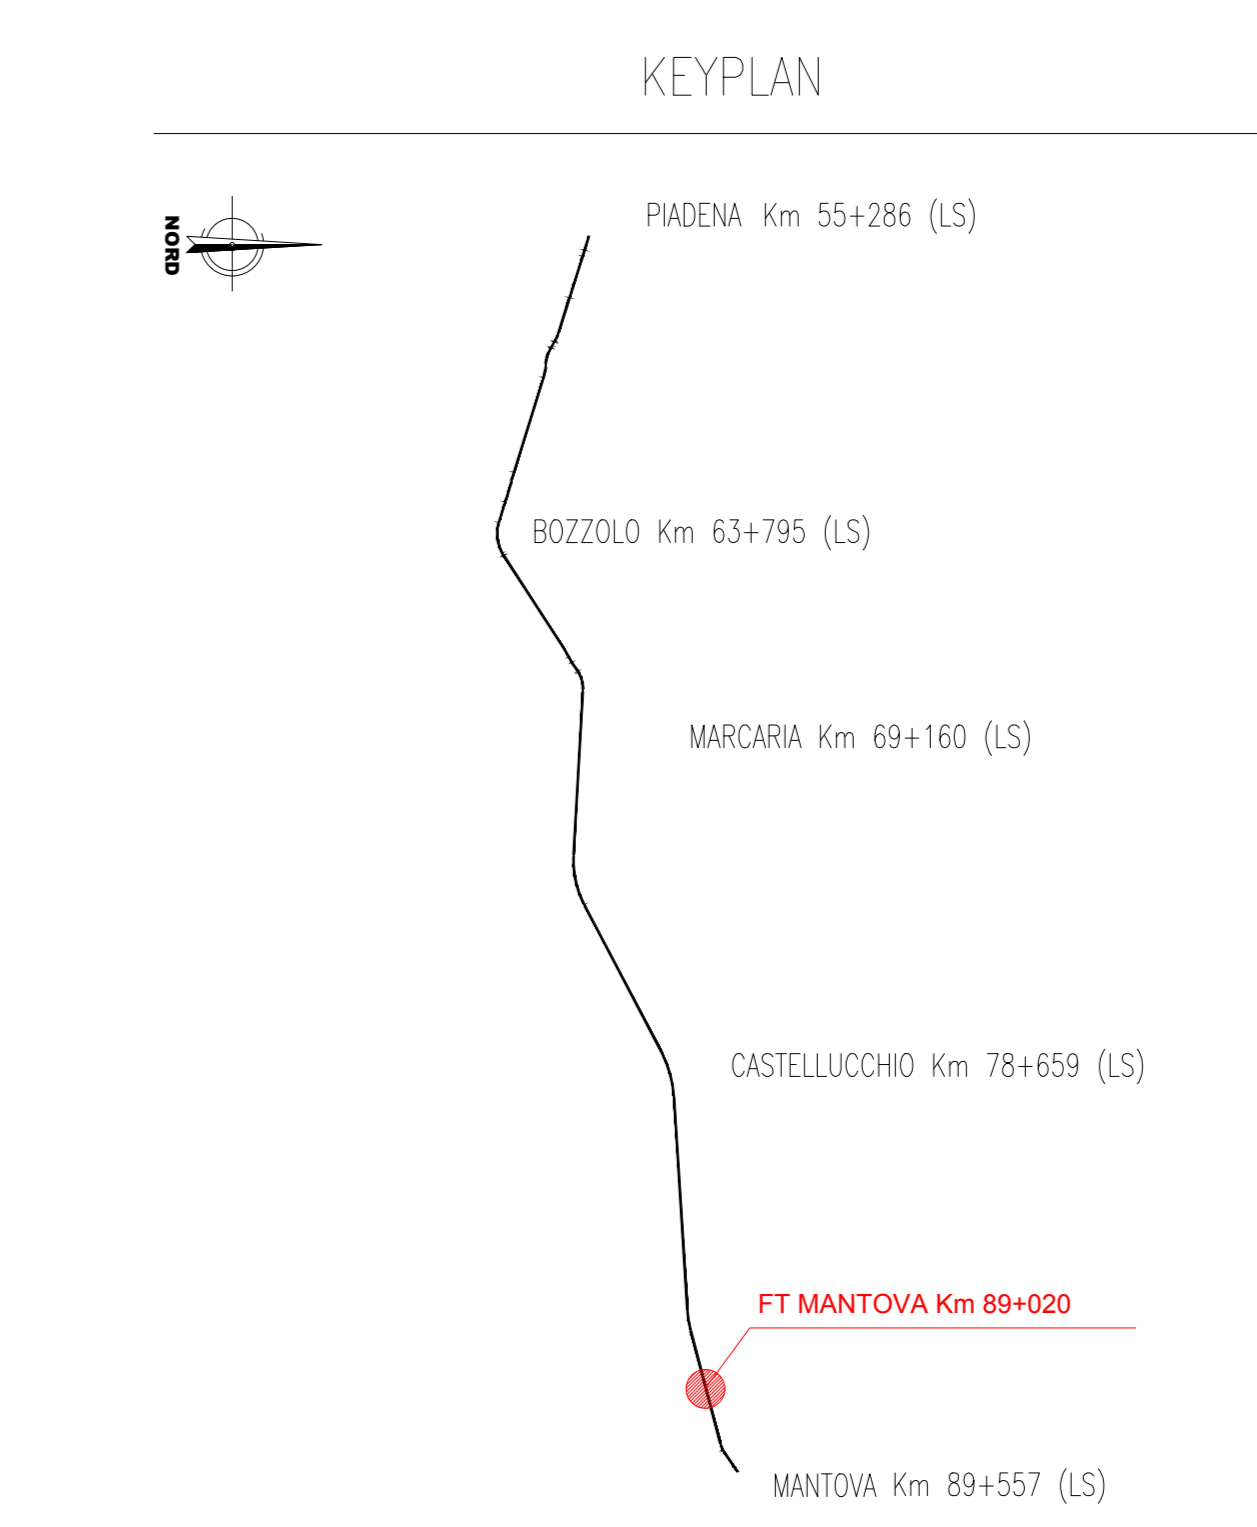

COMMITTENTE: **RFI** RETE FERROVIARIA ITALIANA GRUPPO FERROVIE DELLO STATO ITALIANE

PROGETTAZIONE: **ITALFERR** GRUPPO FERROVIE DELLO STATO ITALIANE

CUP: J84H17000930009

U.O. INFRASTRUTTURE NORD

PROGETTO DEFINITIVO

RADDOPPIO LINEA CODOGNO - CREMONA - MANTOVA

TRATTA PIADENA - MANTOVA

FABBRICATO TECNOLOGICO I5 - MANTOVA (T1)

Pianta Scavi

SCALA: 1:100

COMMESSA	LOTTO	FASE	ENTE	TIPO DOC.	OPERADISCIPLINA	PROGR.	REV.
NM25	03	D	26	W9	FA0400	001	A

Rev.	Descrizione	Redatto	Data	Verificato	Data	Approvato	Data	Autorizzato Data
A	Emissione Esecutiva	[Signature]	Aprile 2020	[Signature]	Aprile 2020	[Signature]	Aprile 2020	Aprile 2020

File: NM2503028PAFA040002A n. Elab.: