




SEZIONE 29 – Ponte FFSS esistente
Scala 250/250

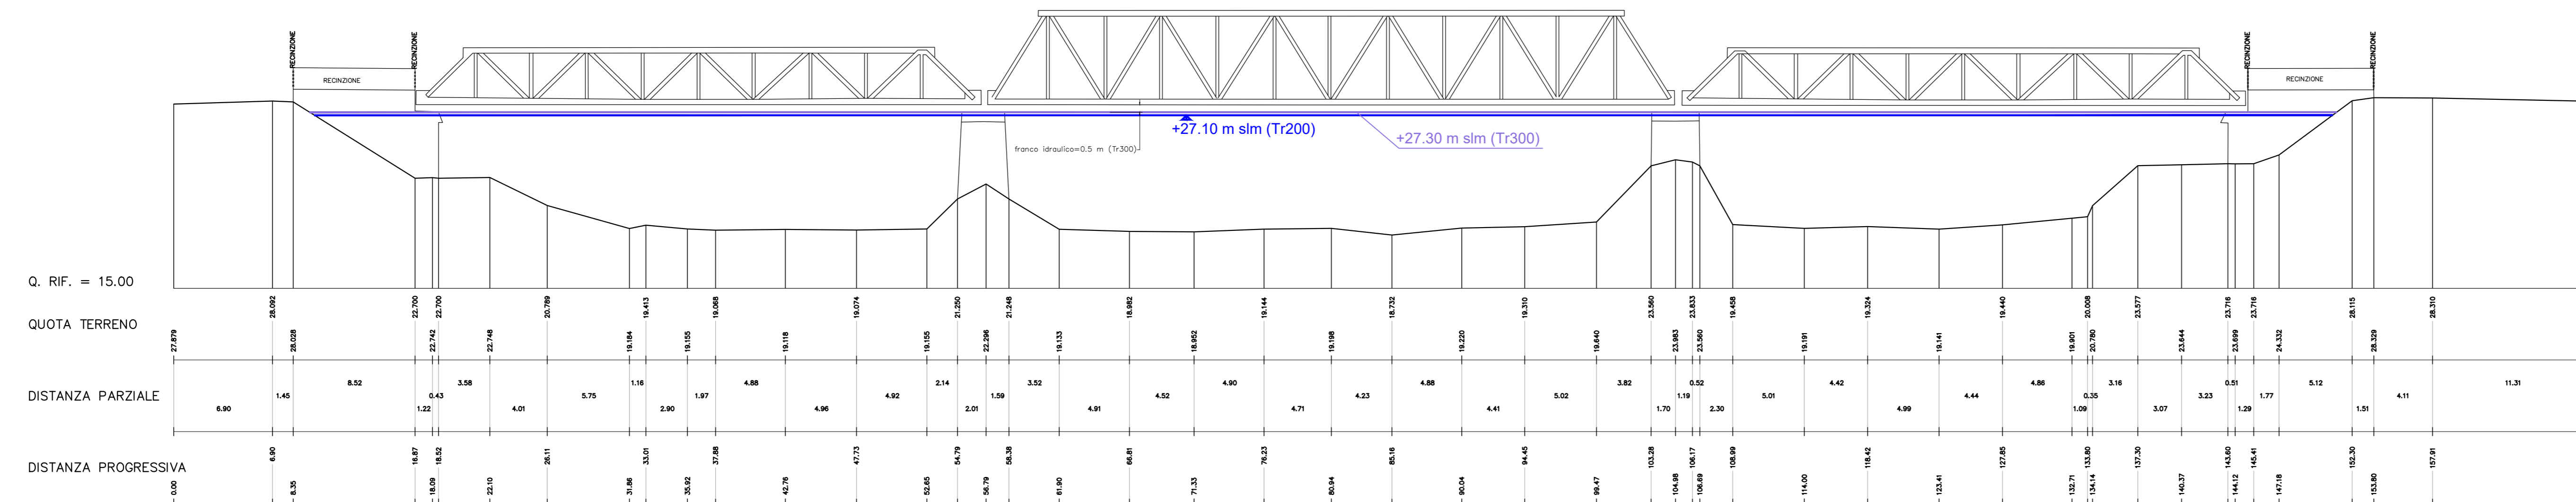


SEZIONE 30 – Nuovo viadotto V102
Scala 250/250

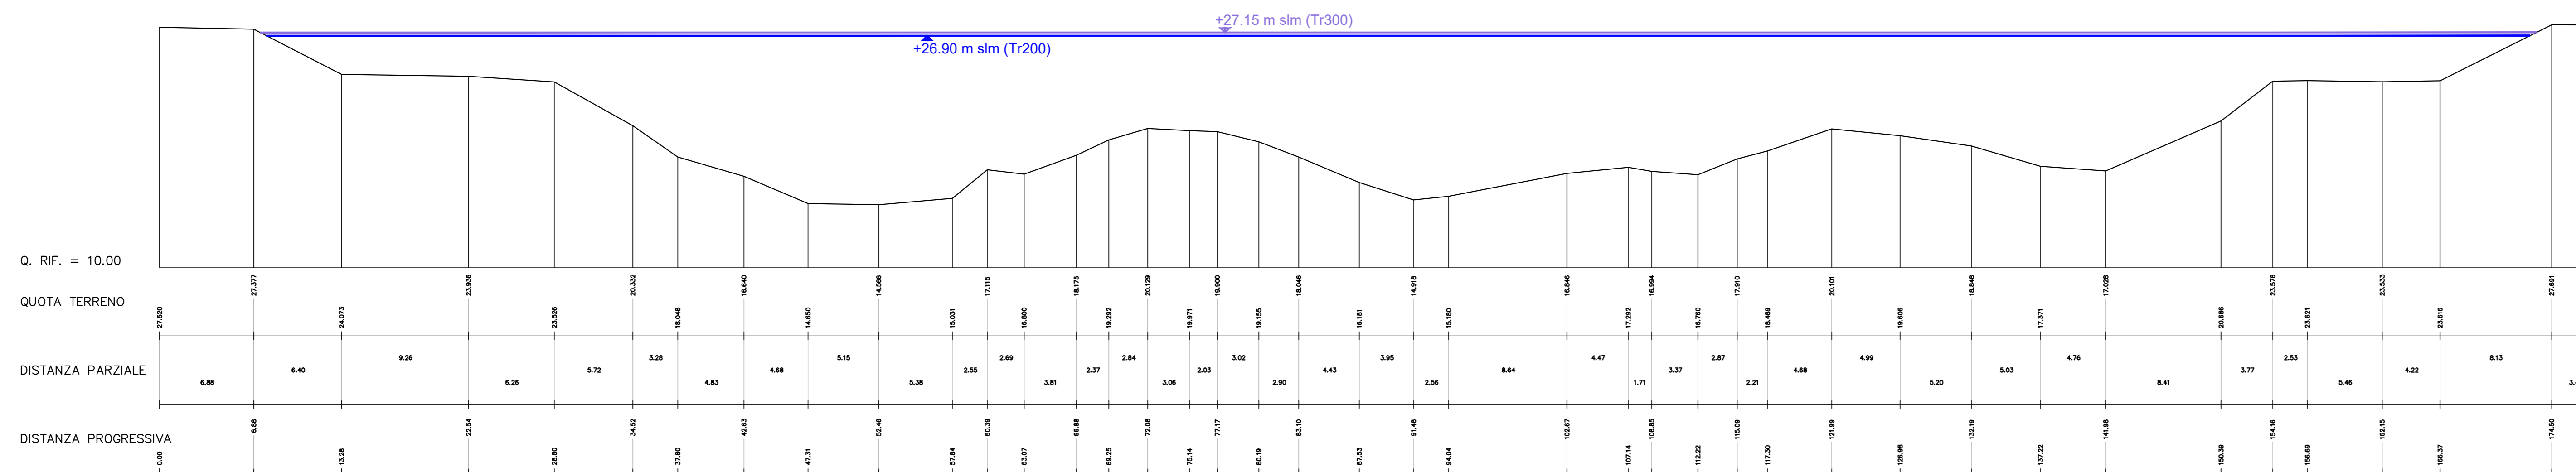

SEZIONE 31
Scala 250/250

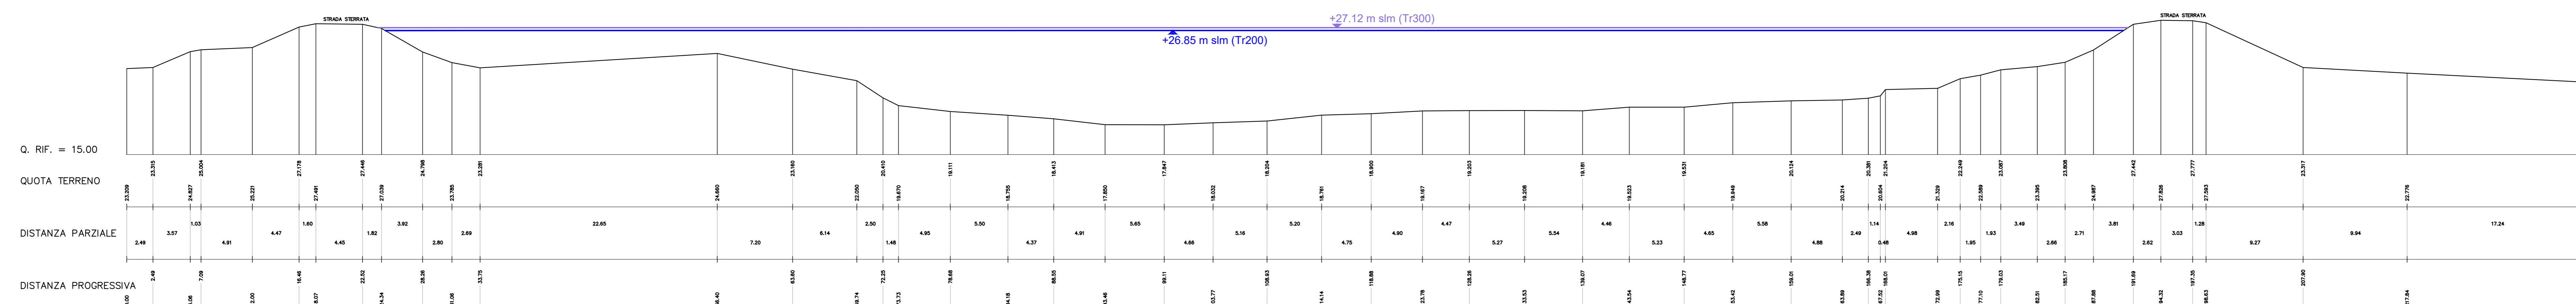

Ubicazione delle sezioni (scala 1:2500)

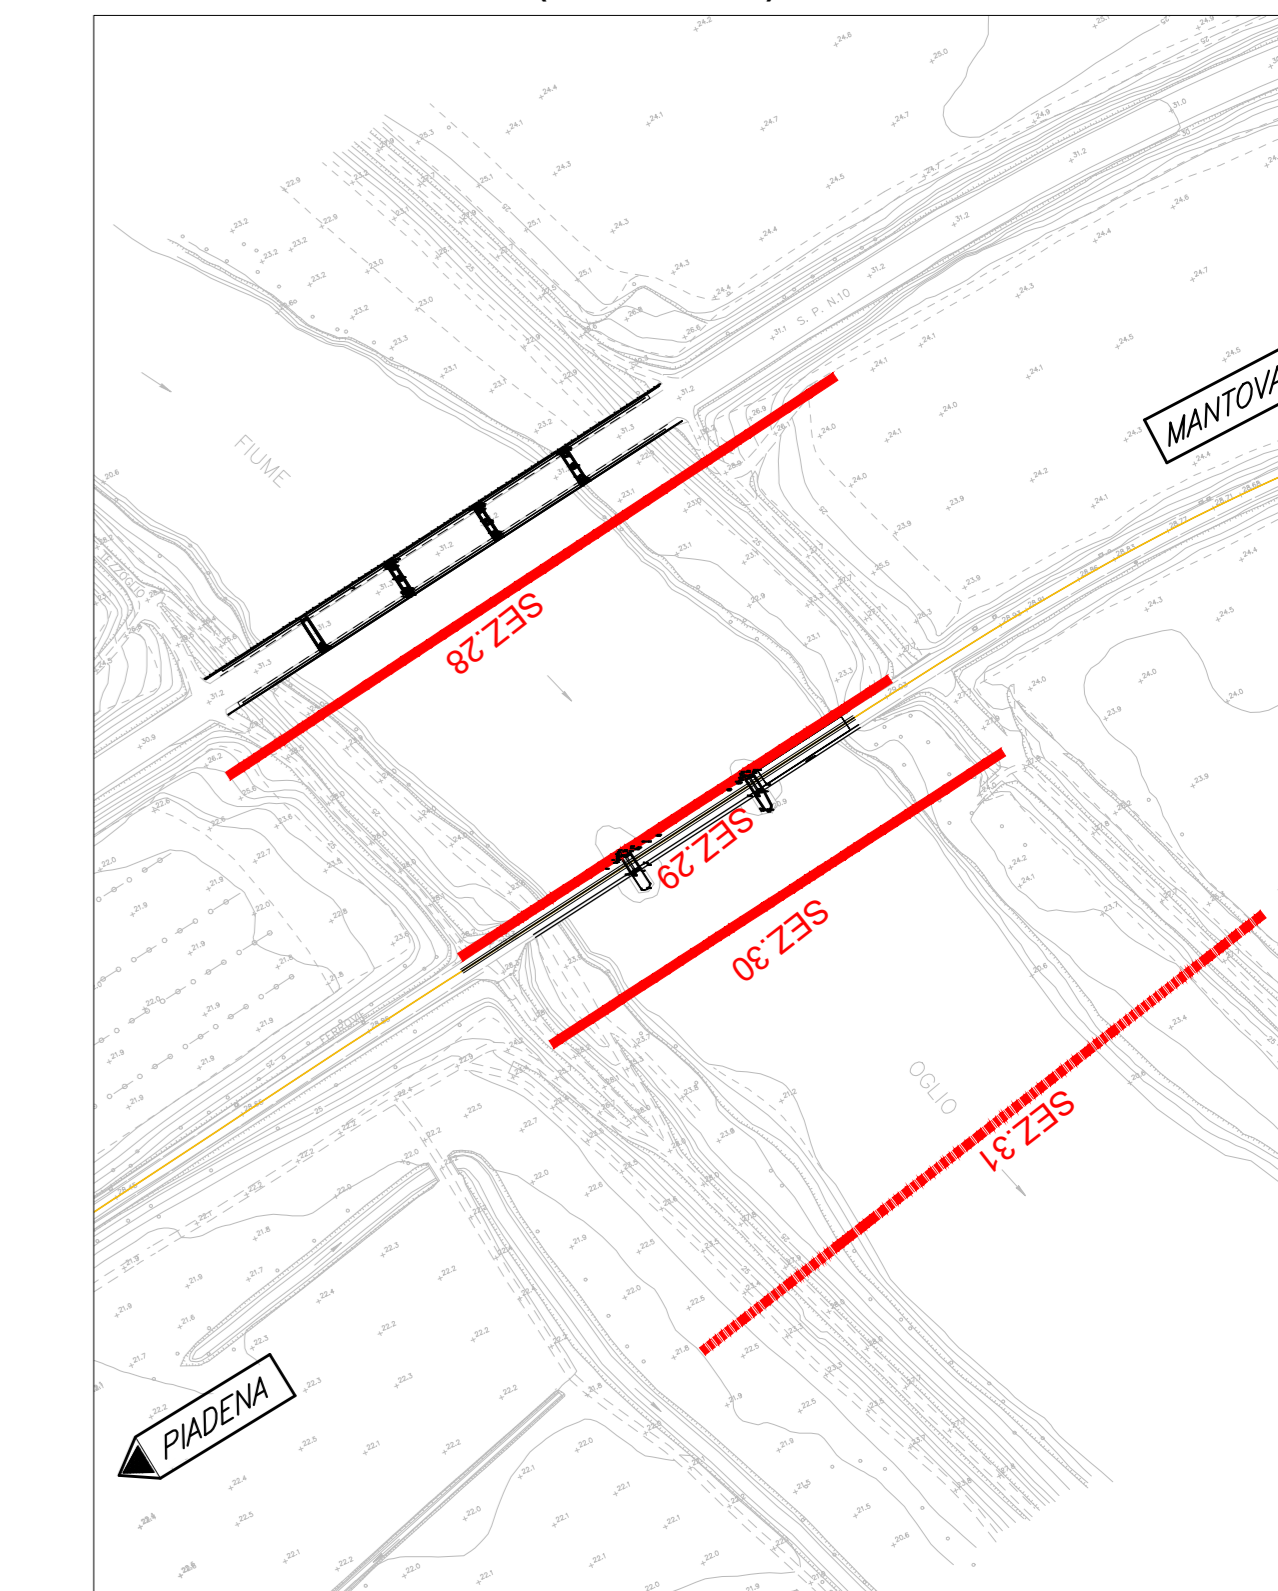

COMMITENTE: **RFI** RETE FERROVIARIA ITALIANA GRUPPO FERROVIE DELLO STATO ITALIANE

PROGETTAZIONE: **ITALFERR** GRUPPO FERROVIE DELLO STATO ITALIANE

CUP: J84H17000930009

U.O. OPERE CIVILI E GESTIONE DELLE VARIANTI

PROGETTO DEFINITIVO

RADDOPPIO LINEA CODOGNO - CREMONA - MANTOVA
TRATTA PIADENA - MANTOVA

IDROLOGIA E IDRAULICA

Sezioni significative con livelli idrici - Fiume Oglio
Ante operam - Tr = 200 e 300 anni

SCALA: VARIE

COMMESSA LOTTO FASE ENTE TIPO DOC. OPERA/DISCIPLINA PROGR. REV.

NM25 03 D 09 WZ 1D0002 001 A

Rev.	Descrizione	Redatto	Data	Verificato	Data	Approvato	Data	Autorizzato	Data
A	Emisione Emissioni	C. D'Amico	Aprile 2020	[Signature]	Aprile 2020	[Signature]	Aprile 2020	[Signature]	Aprile 2020

File: n. Elab: