




SEZIONE 1  
Scala 200/200

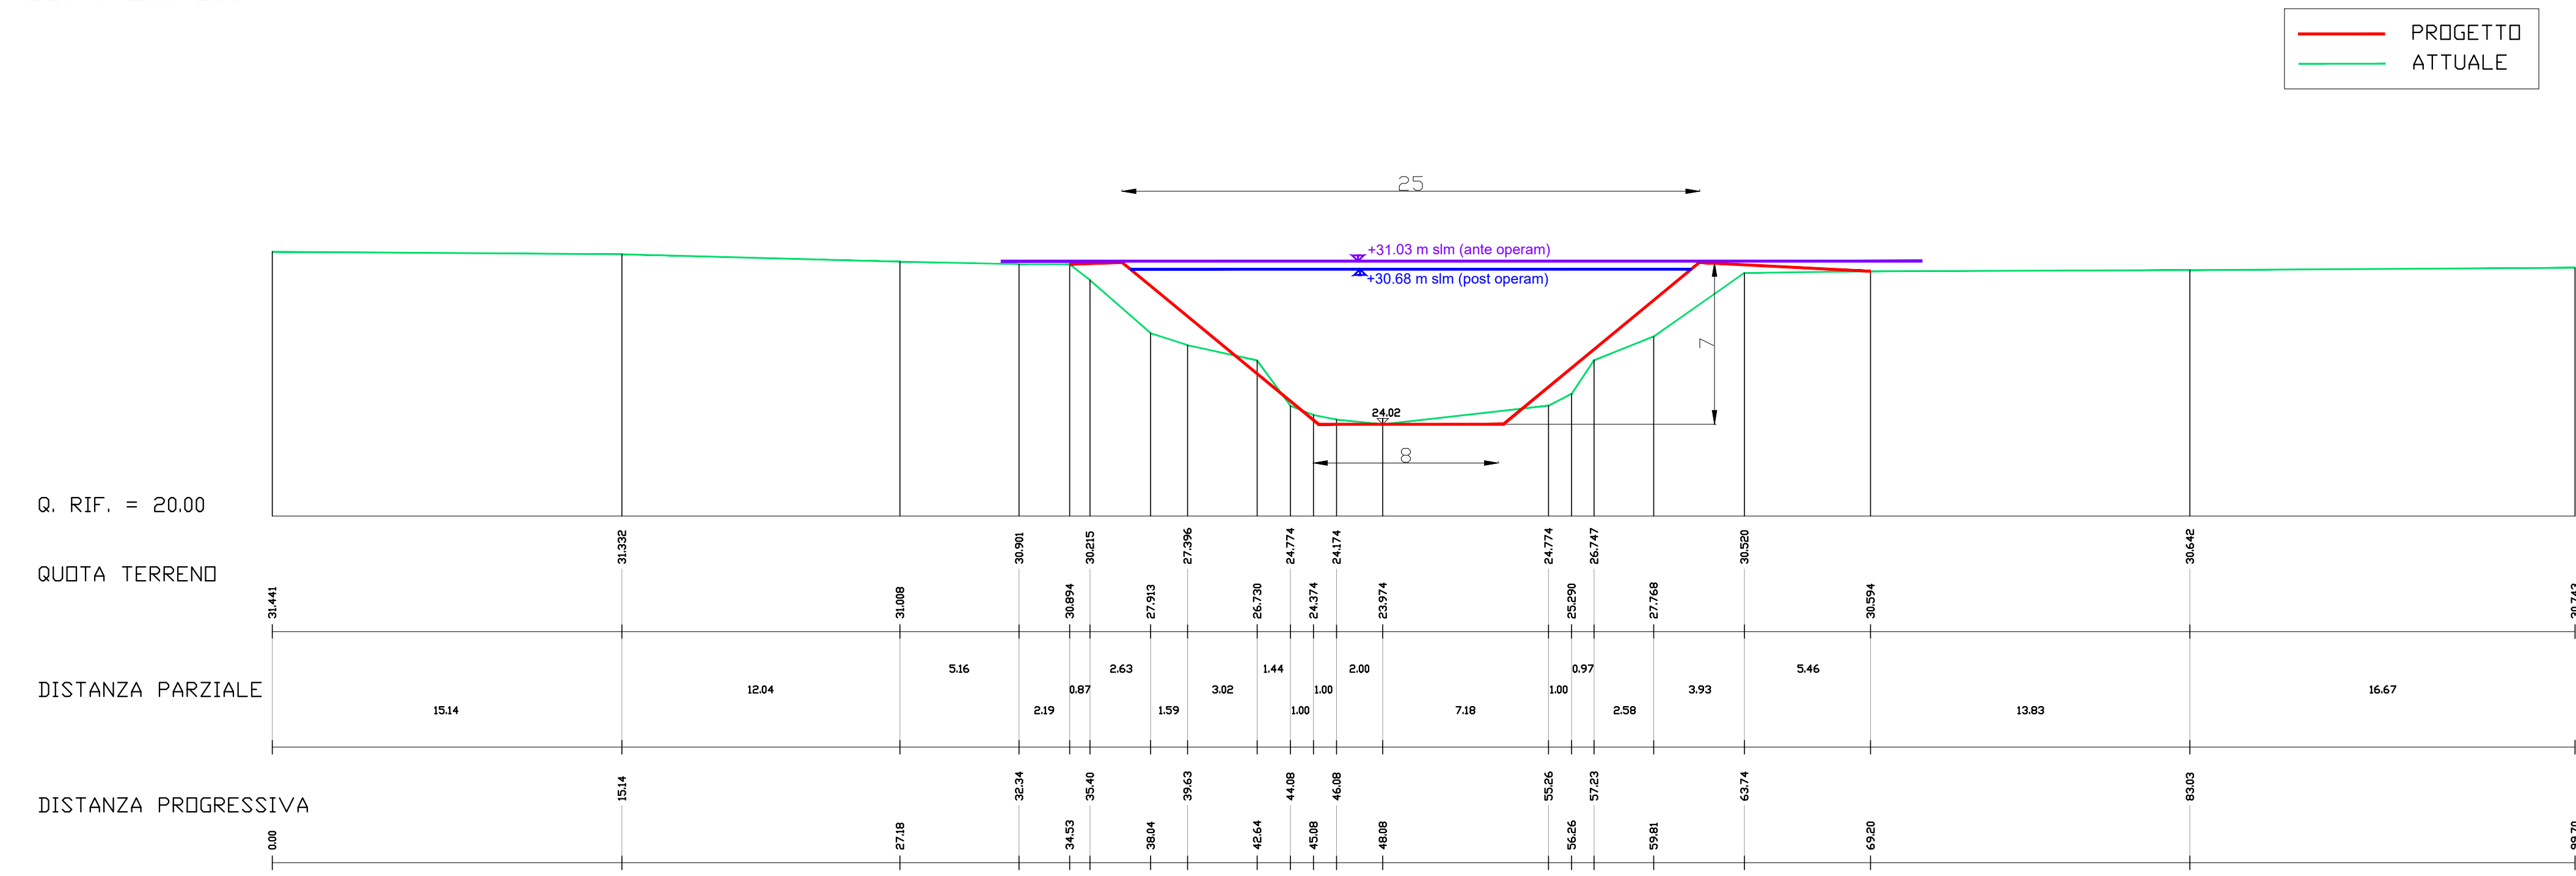


SEZIONE 2  
Scala 200/200

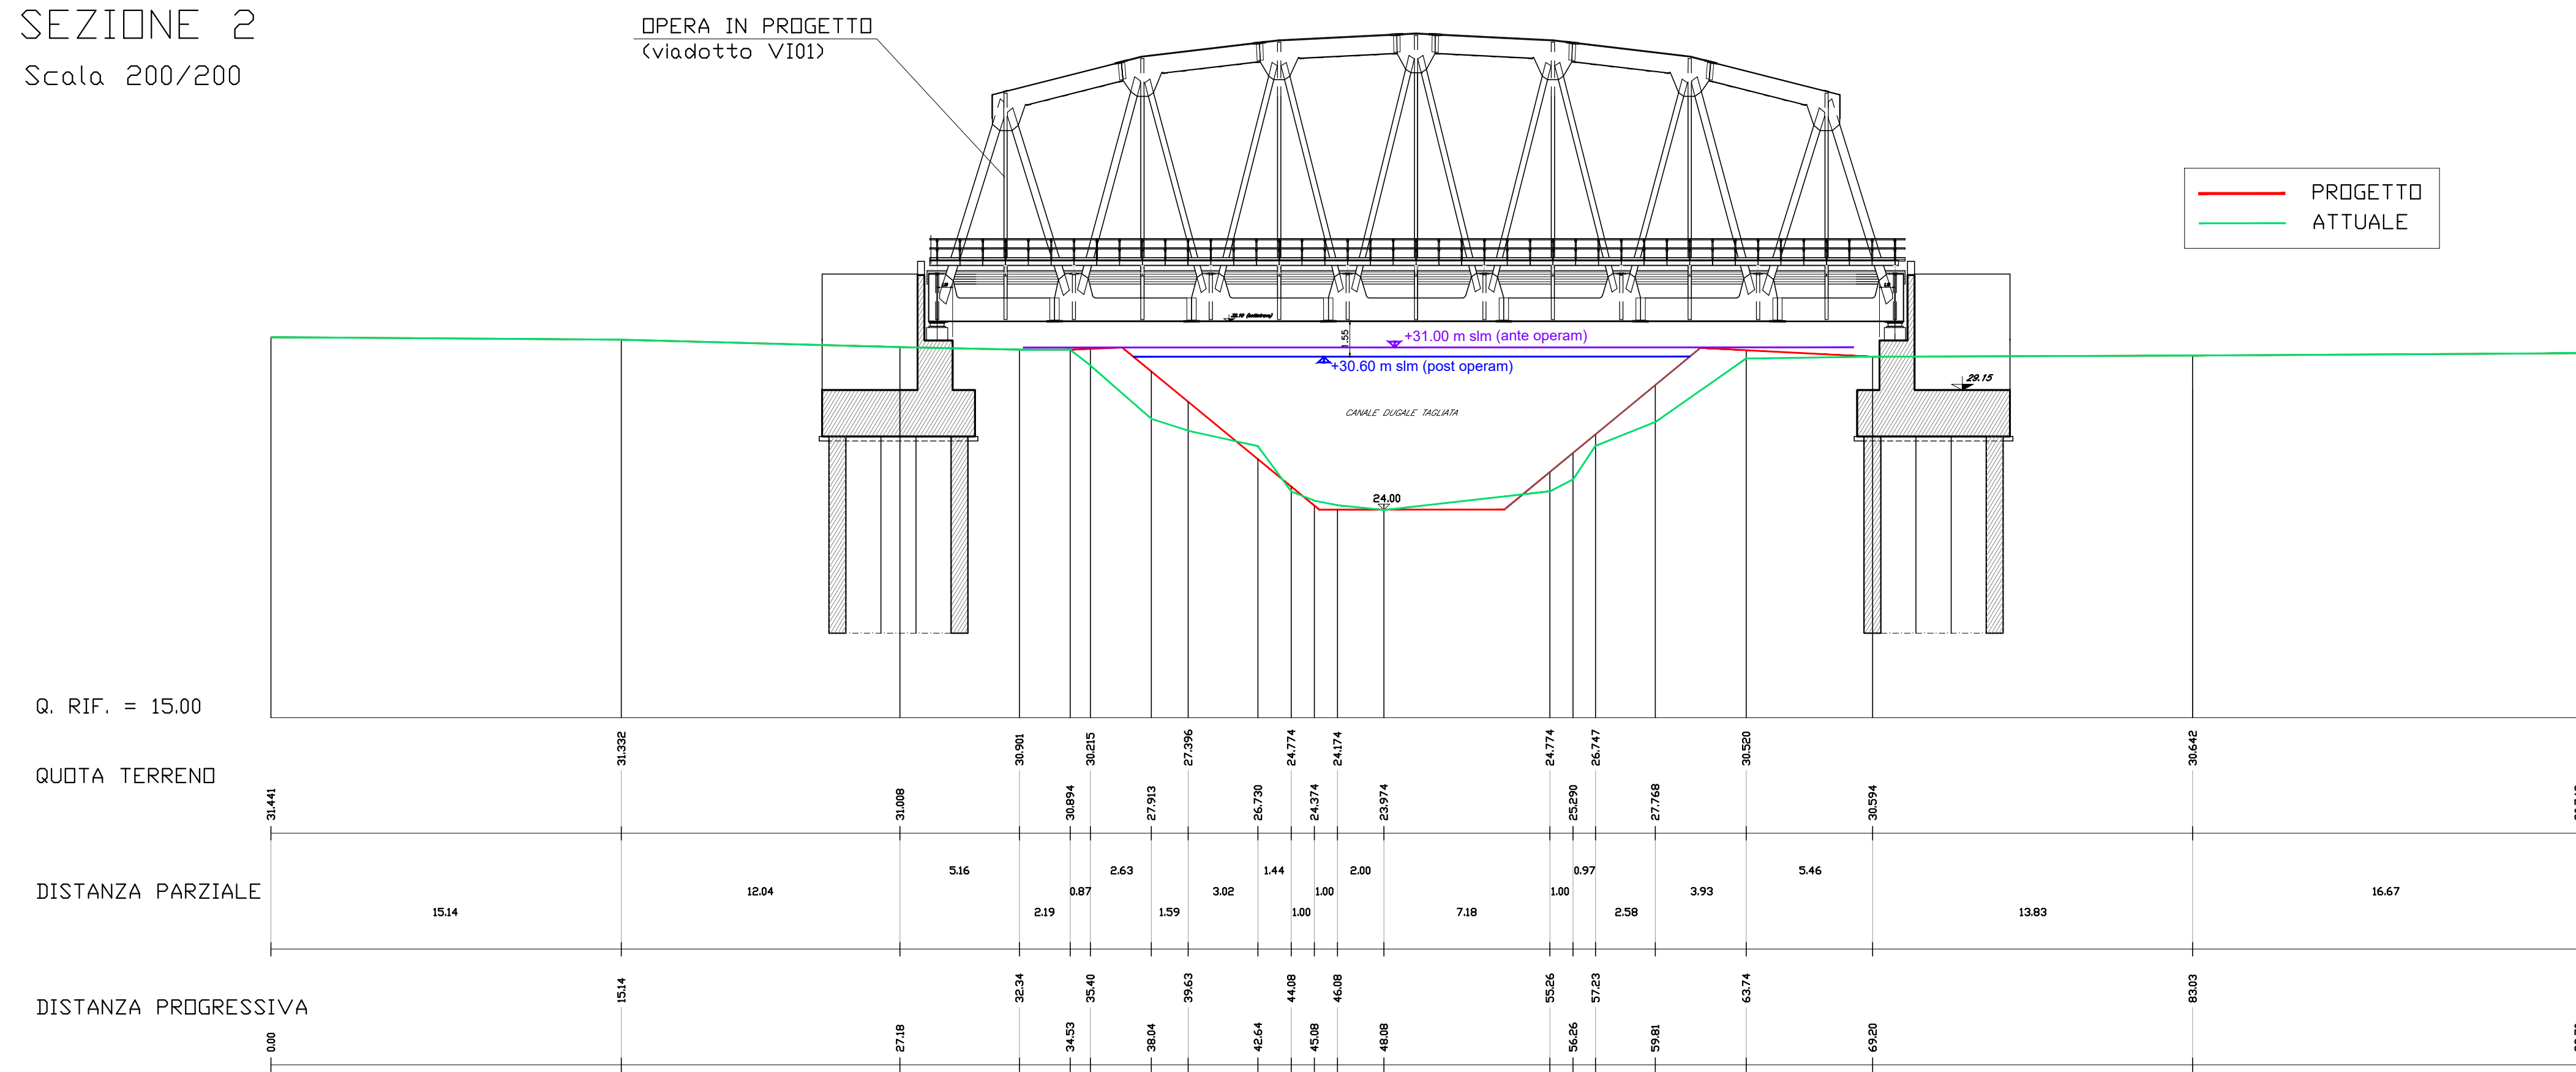


SEZIONE 4  
Scala 200/200

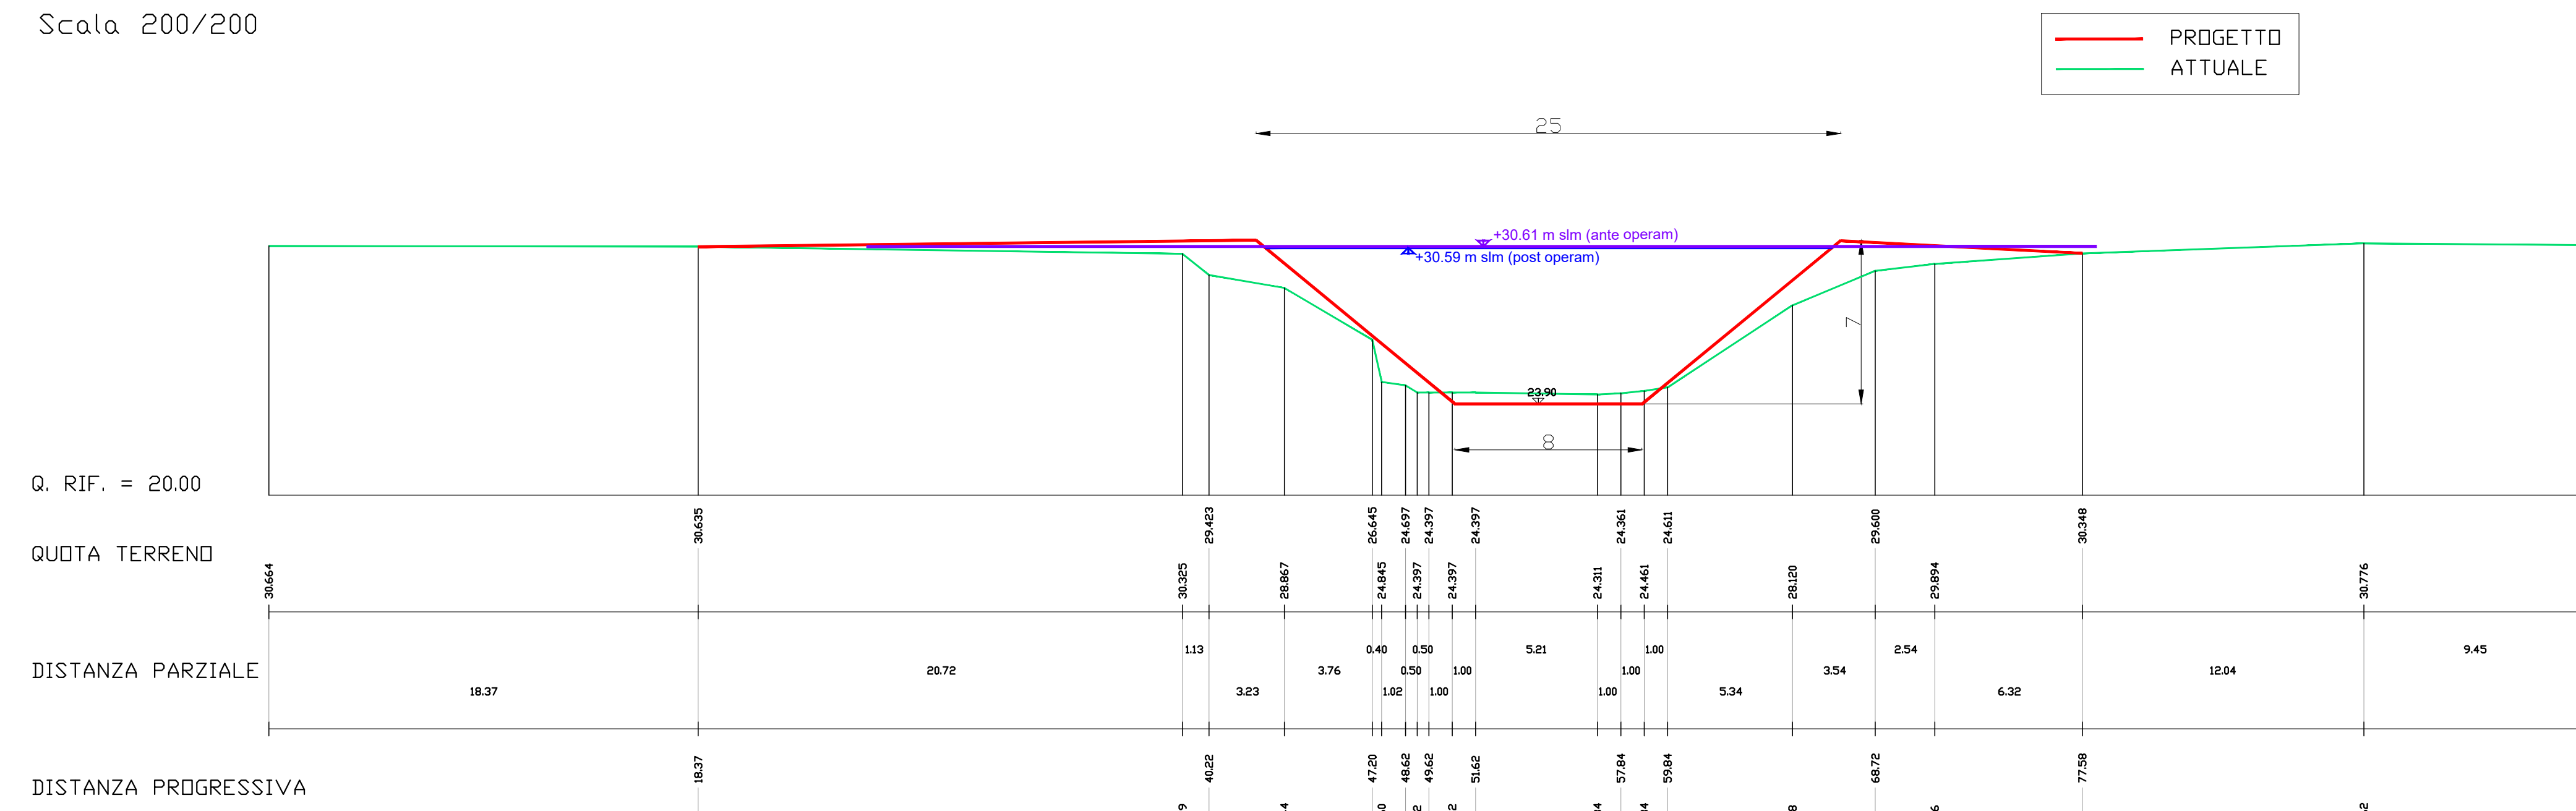

SEZIONE 3  
Scala 150/150

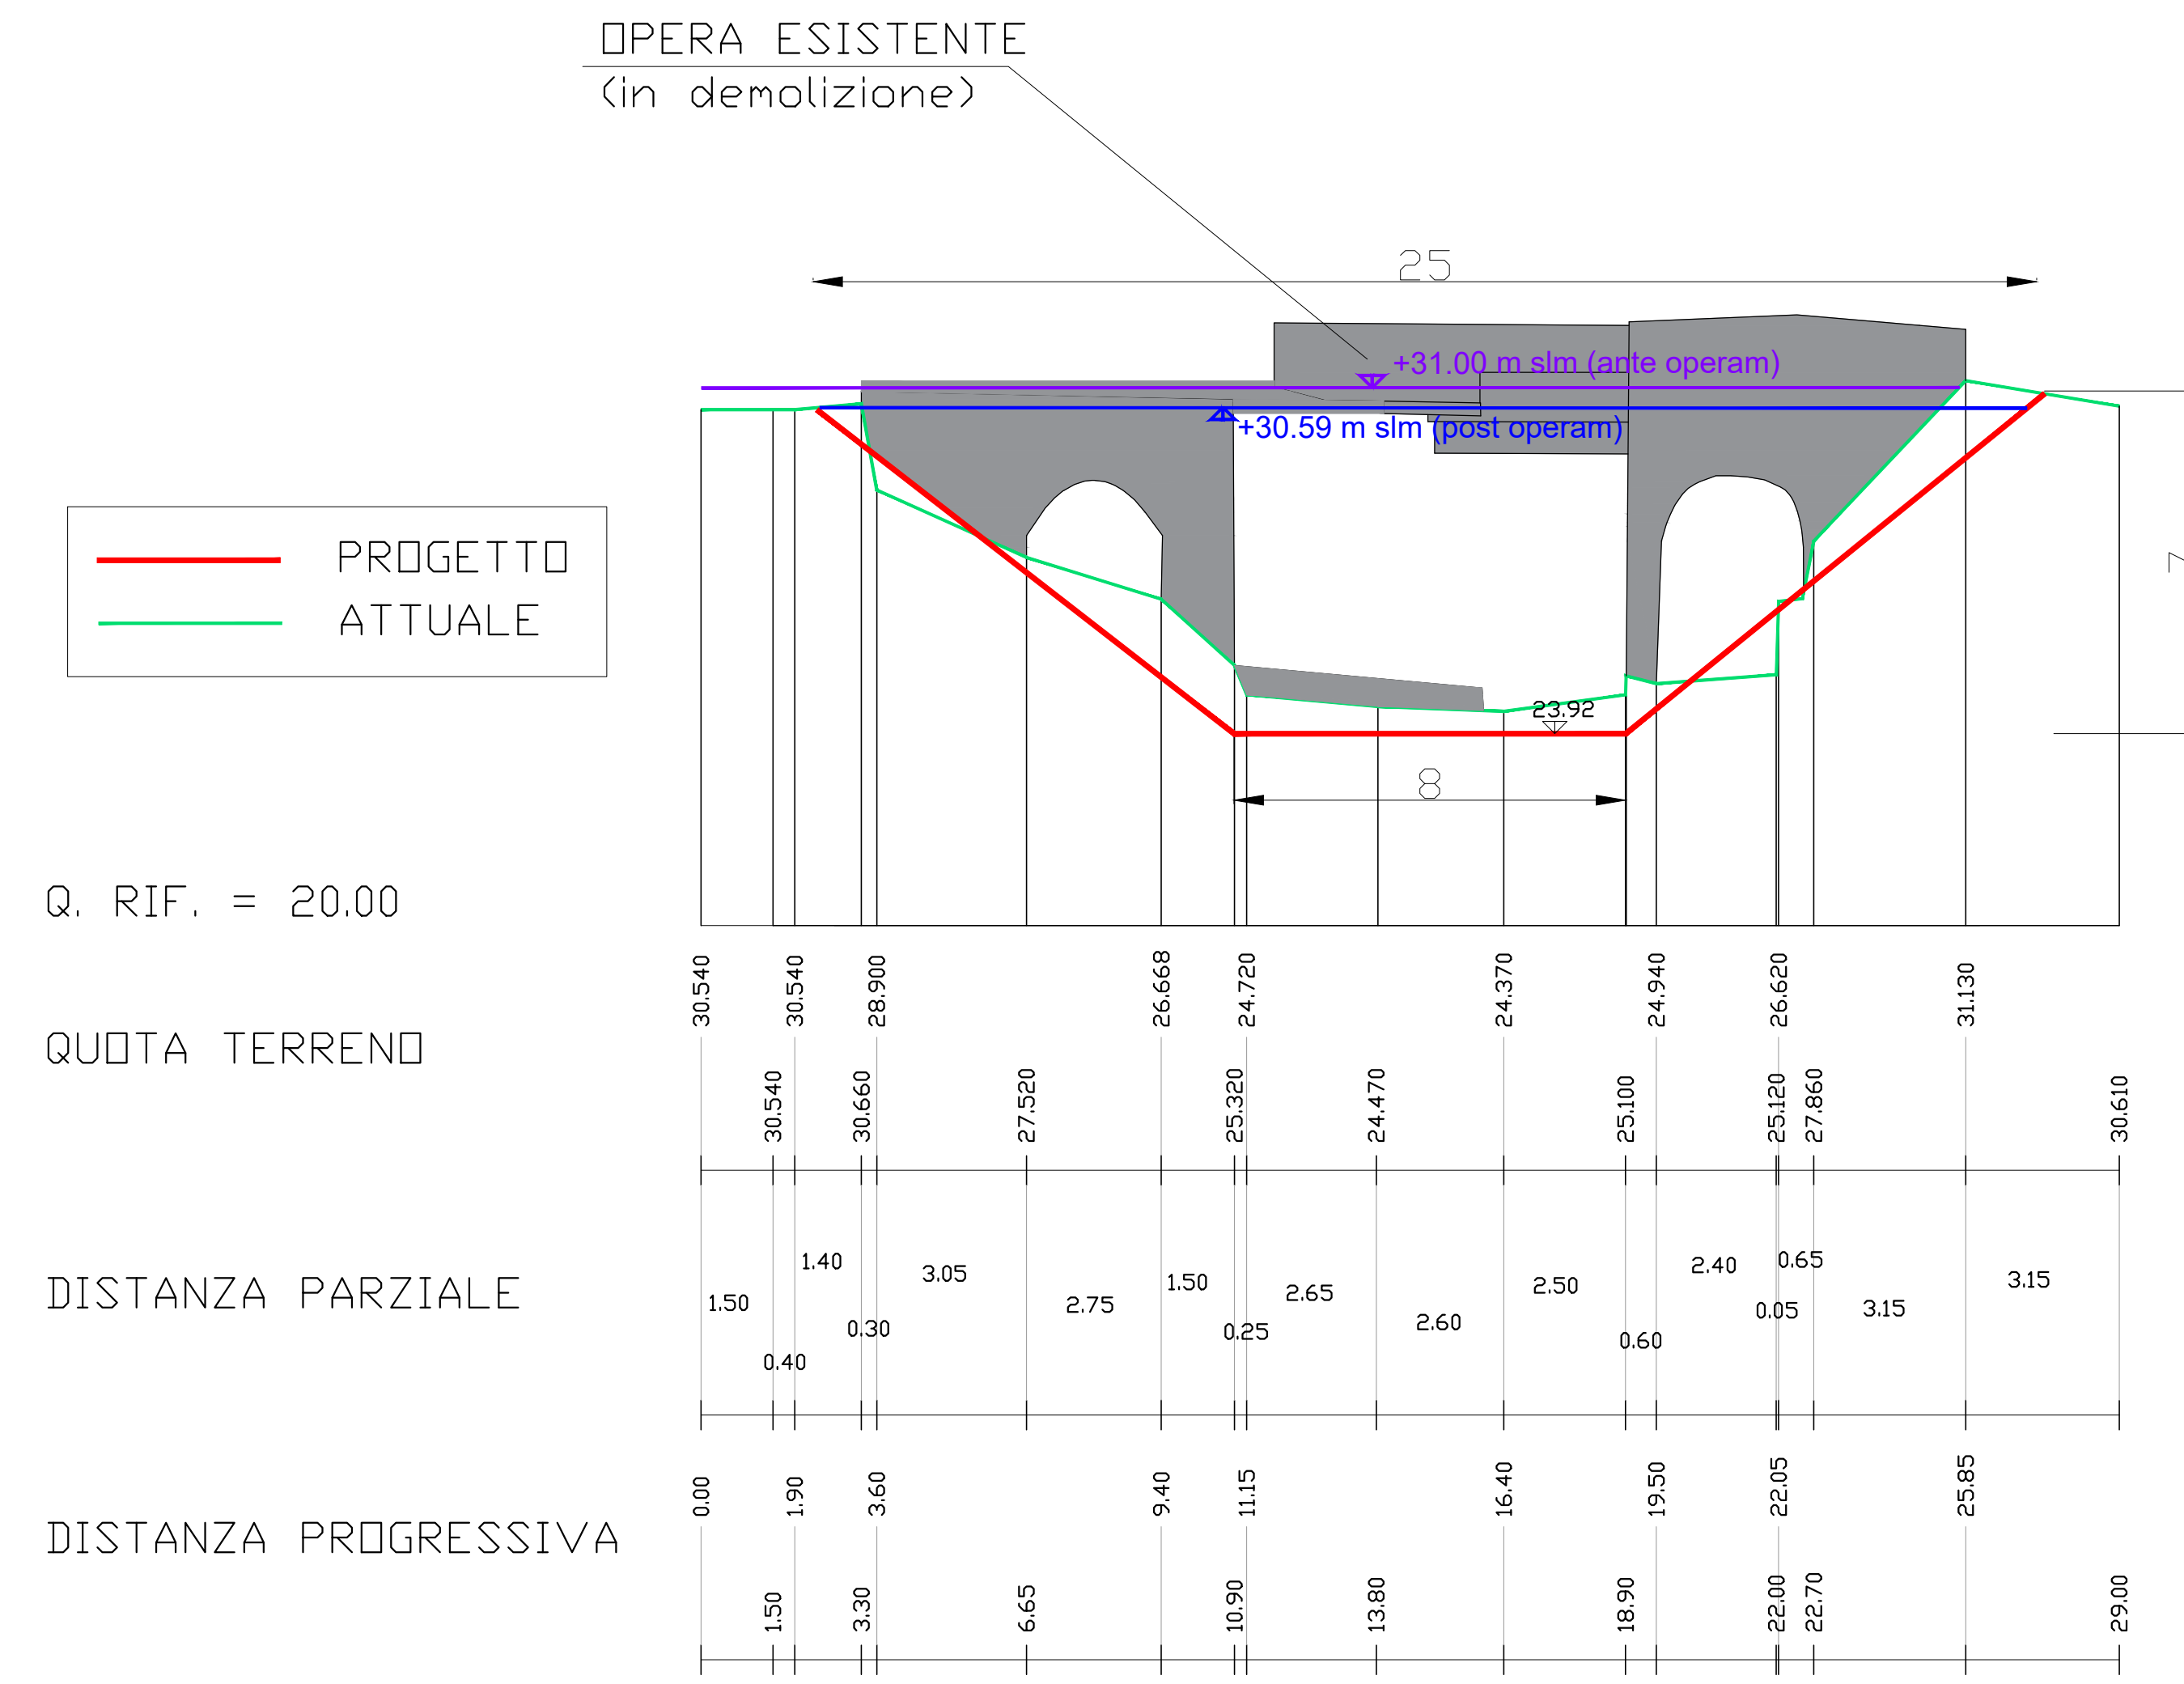

Ubicazione delle sezioni (1:2000)

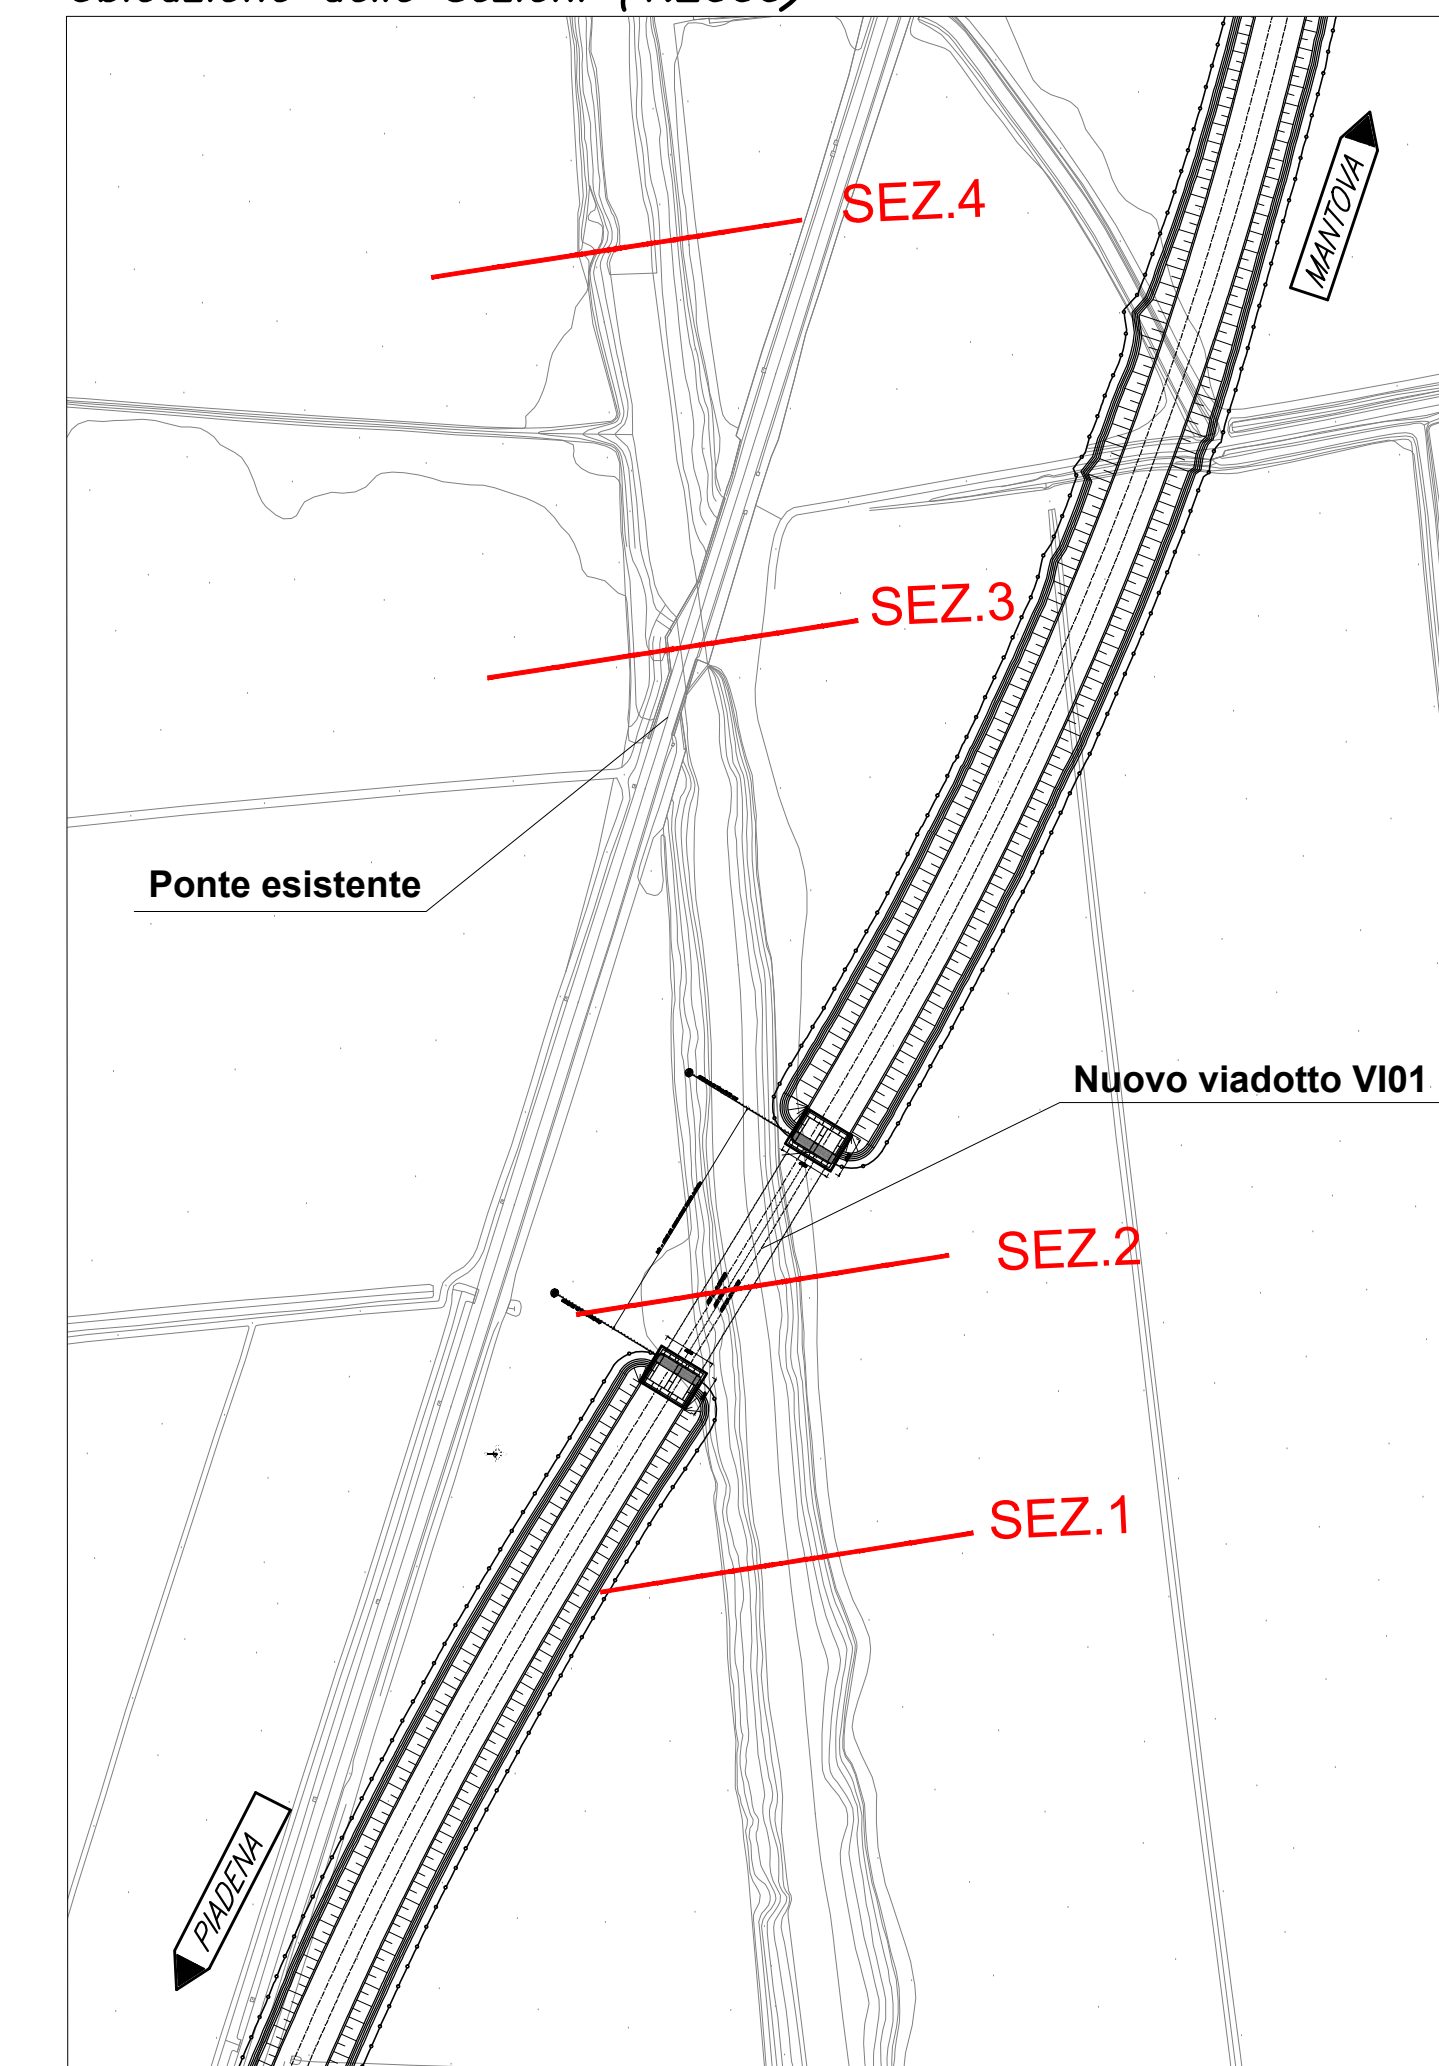

COMMITTENTE: **RFI** RETE FERROVIARIA ITALIANA GRUPPO FERROVIE DELLO STATO ITALIANE

PROGETTAZIONE: **ITALFERR** GRUPPO FERROVIE DELLO STATO ITALIANE

CUP: J84H17000930009

U.O. OPERE CIVILI E GESTIONE DELLE VARIANTI

PROGETTO DEFINITIVO

RADDOPPIO LINEA CODOGNO - CREMONA - MANTOVA  
TRATTA PIADENA - MANTOVA

IDROLOGIA E IDRAULICA

Sezioni significative con livelli idrici ante e post operam  
Canale Dugale Tagliata - Tr 300 anni

SCALA: varie

Rev.	Descrizione	Redatto	Data	Verificato	Data	Approvato	Data	Autorizzato Data
A	Emissione Esecutivo	C. Crepelli	Aprile 2020	F. Cappelletti	Aprile 2020	M. Bertignoni	Aprile 2020	17/05/2020

File: n. Elab.: