PIANTA PUNTELLAMENTO PALANCOLATO PILE- STEP IN RISALITA

Scala 1:50

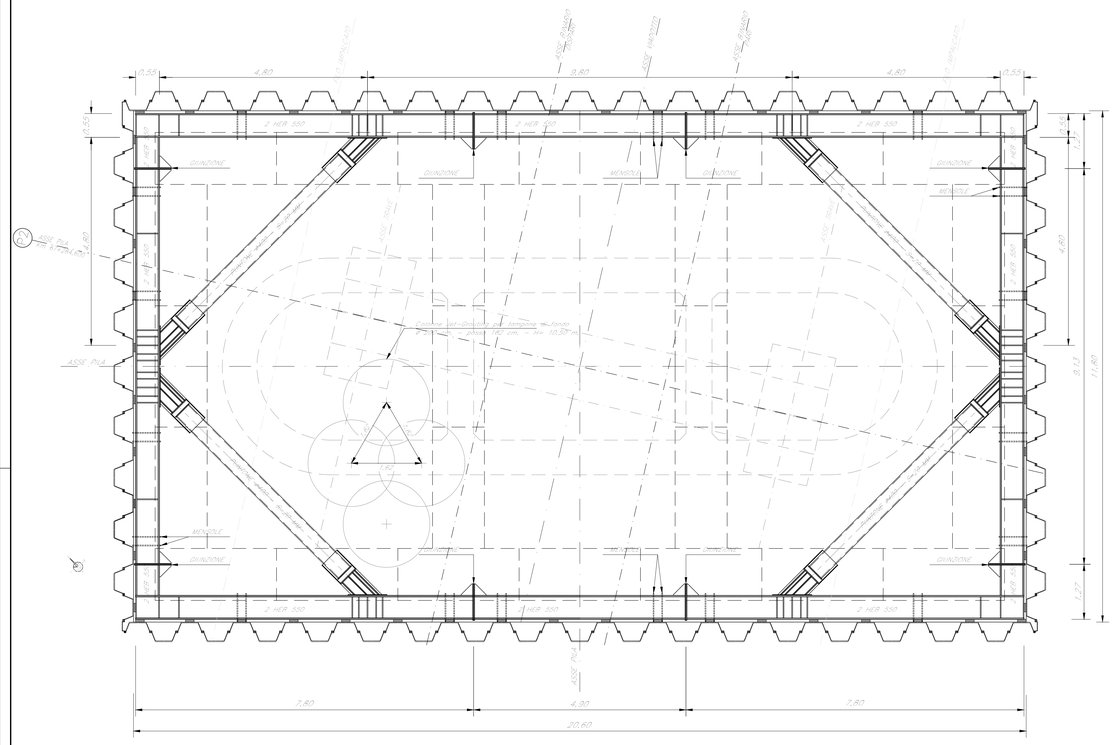

SEZIONE LONGITUDINALE

Scala 1:100

FASE 1

INFISSIONE PALANCOLE, ESECUZIONE DIAFRAMMI E REALIZZAZIONE TAPPO JG

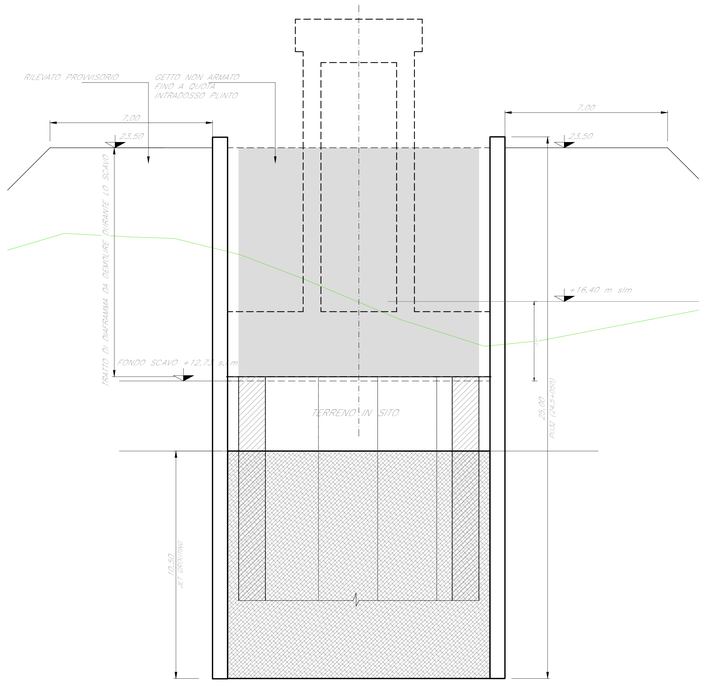

SEZIONE LONGITUDINALE

Scala 1:100

FASE 2

STEP DI SCAVO, DEMOLIZIONE DEL MAGRONE DEI DIAFRAMMI E CONTEMPORANEO INSERIMENTO DEL SISTEMA DI PUNTELLATURA

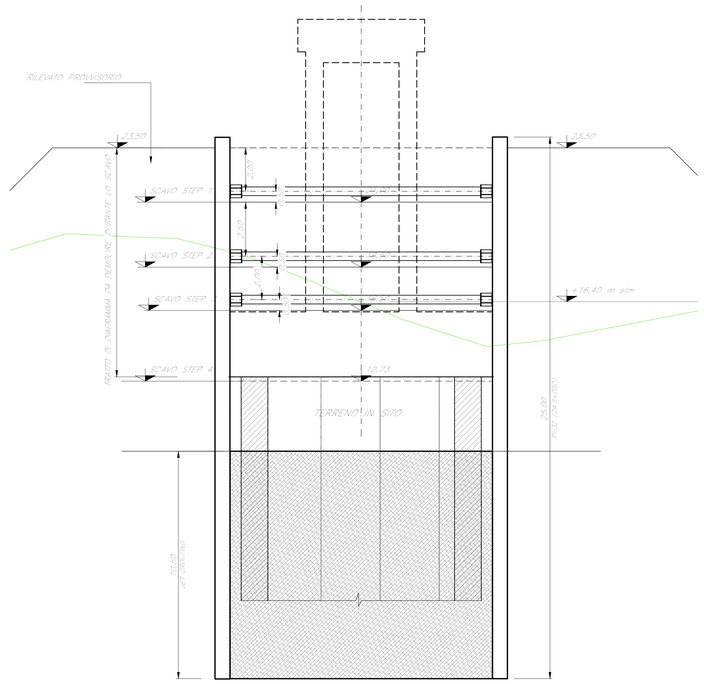

PIANTA PUNTELLAMENTO PALANCOLATO PILE- STEP DI DISCESA

Scala 1:50

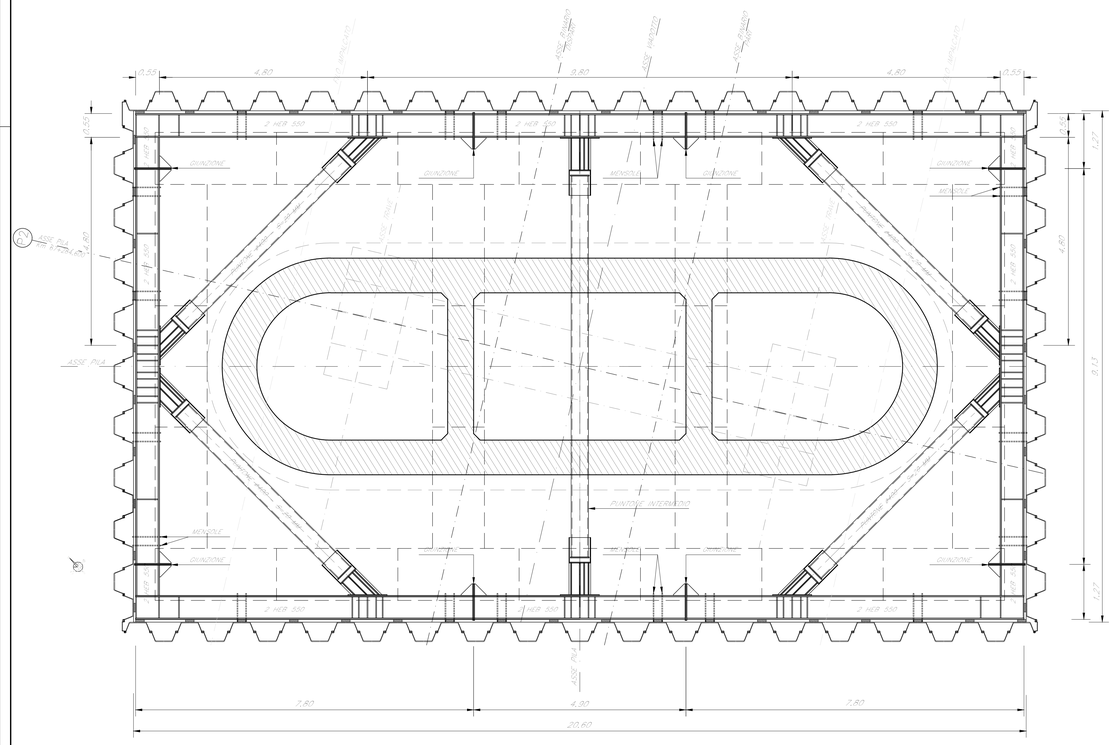

SEZIONE LONGITUDINALE

Scala 1:100

FASE 3

SCAVO A QUOTA FONDO SCAVO, GETTO DEL PLINTO A CONTRASTO SULLE PALANCOLE E DOPO TEMPO DI MATURAZIONE, ELIMINAZIONE DEL SISTEMA DI CONTRASTO DELLO STEP 3 E DEI PUNTONI INTERMEDI DEGLI STEP 2 E 1

MANICOTTATURA DEI FERRI DI RIPRESA IN CORRISPONDENZA DEL PUNTONE INTERMEDIO STEP 3 (PREVEDERE RADDOPPIO PASSO PER 50CM DEI FERRI A CAVALLO DEL PUNTONE) GETTO DELLA PILA , RIPRISTINO TERRENO PER STEP INVERSO LO ELIMINAZIONE DEI SISTEMI DI PUNTELLATURA IN RISALITA, ESTRAZIONE DELLE PALANCOLE

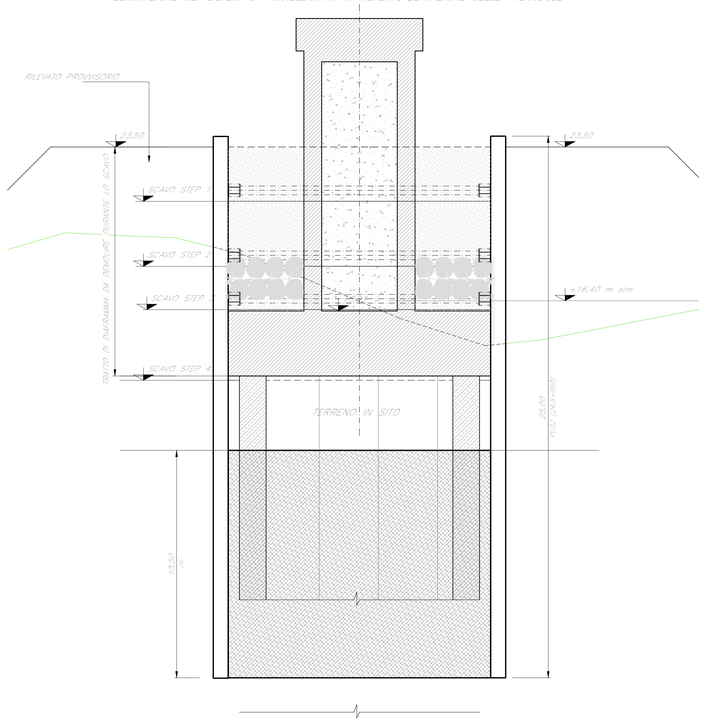

NOTE:

1) Per la tabella materiali e note generali fare riferimento al documento "NM2503D097VI0000001 – Tabella Materiali e Note generali VI01_Ponte sul Canale Dugale Tagliato e VI02_Viadotto sul Fiume Oglio".

2) Per gli aspetti idraulici specifici fare riferimento anche agli elaborati specialistici di merito.

COMMITTENTE:

RFI RETE FERROVIARIA ITALIANA
GRUPPO FERROVIE DELLO STATO ITALIANE

PROGETTAZIONE:

ITALFERR
GRUPPO FERROVIE DELLO STATO ITALIANE

CUP: J84H17000930009

U.O. OPERE CIVILI E GESTIONE DELLE VARIANTI

PROGETTO DEFINITIVO

RADDOPPIO LINEA CODOGNO - CREMONA - MANTOVA
TRATTA PIADENA - MANTOVA

VI02 - Viadotto sul Fiume Oglio

OPERE PROVVISIONALI PILA P2

SCALA: varie

COMMESSA	LOTTO	FASE	ENTE	TIPO DOC.	OPERA/DISCIPLINA	PROGR.	REV.
NM25	03	D	09	PZ	VI0203	004	A

Rev.	Descrizione	Redatto	Data	Verificato	Data	Approvato	Data	Autorizzato Data
A	Emissione Esecutiva	G. Grimaldi	Apr. 2020	L. Liberti	Apr. 2020	M. Bertolini	Apr. 2020	V.Ottoni

VISTO CONCESSIONARIA
Italferr S.p.A.
U.O. Opere Civili e Gestione delle varianti
Il Responsabile
(Ing. Vincenzo Ottoni)
Ordine degli Ingegneri della Provincia di Roma n. 19289

File:NM2503D09PZVI0203004A

n. Elab.: