


PLANIMETRIA
Scala 1:200

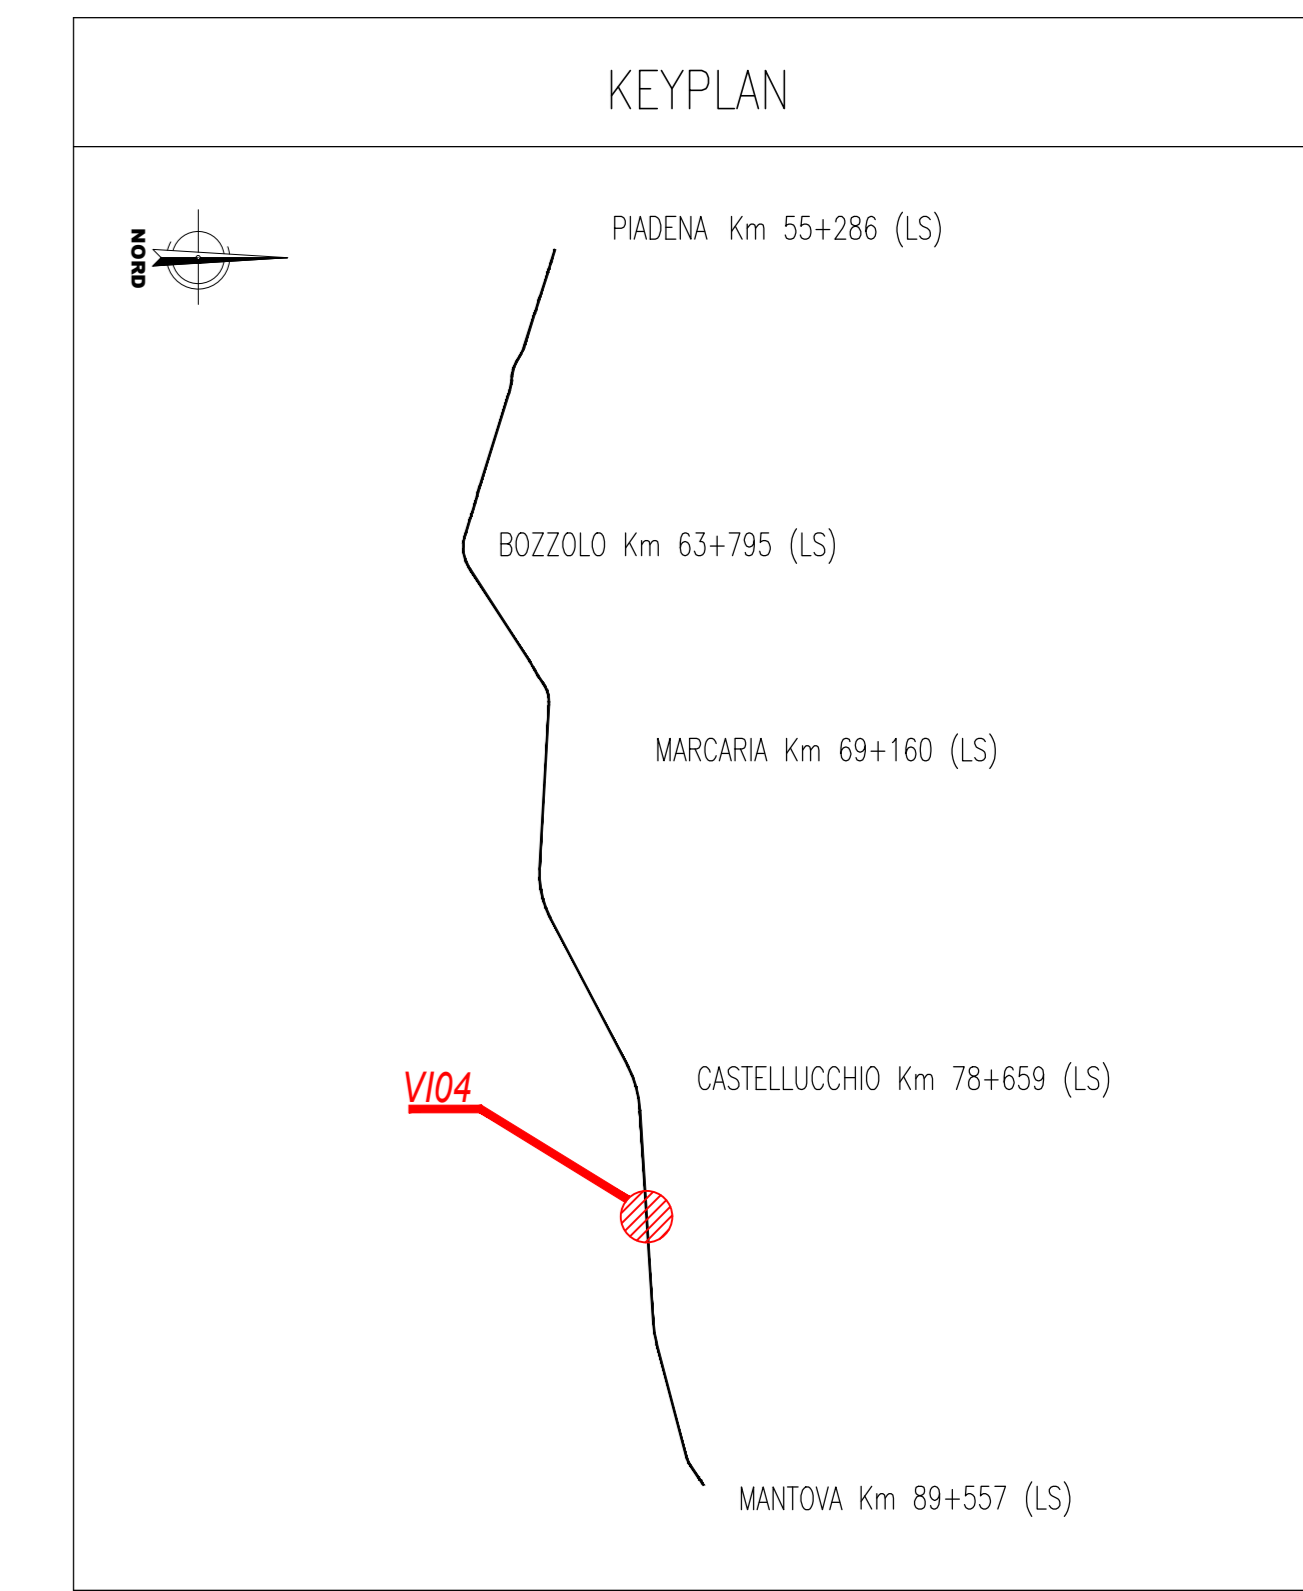

COMMITTENTE: 
 PROGETTAZIONE: 
 CUP: J84H17000930009
 U.O. INFRASTRUTTURE NORD
 PROGETTO DEFINITIVO
RADDOPPIO LINEA CODOGNO - CREMONA - MANTOVA
TRATTA PIADENA - MANTOVA
 V104 (ex IN4) - VIADOTTO A TRAVI INCORPORATE
 Planimetria di progetto su cartografia

SCALA: 1:200

COMMESSA LOTTO FASE ENTE TIPO DOC. OPERA/DISCIPLINA Progr. REV.
 NN25 03 D 26 P9 V10400 001 A

Rev.	Descrizione	Redatto	Data	Verificato	Data	Approvato	Data	Autorizzato Data
A	Emissione Esecutiva		01/04/2020		01/04/2020		01/04/2020	

File: NM2503D2PPV040001A n. Etab.: _____