


Key plan

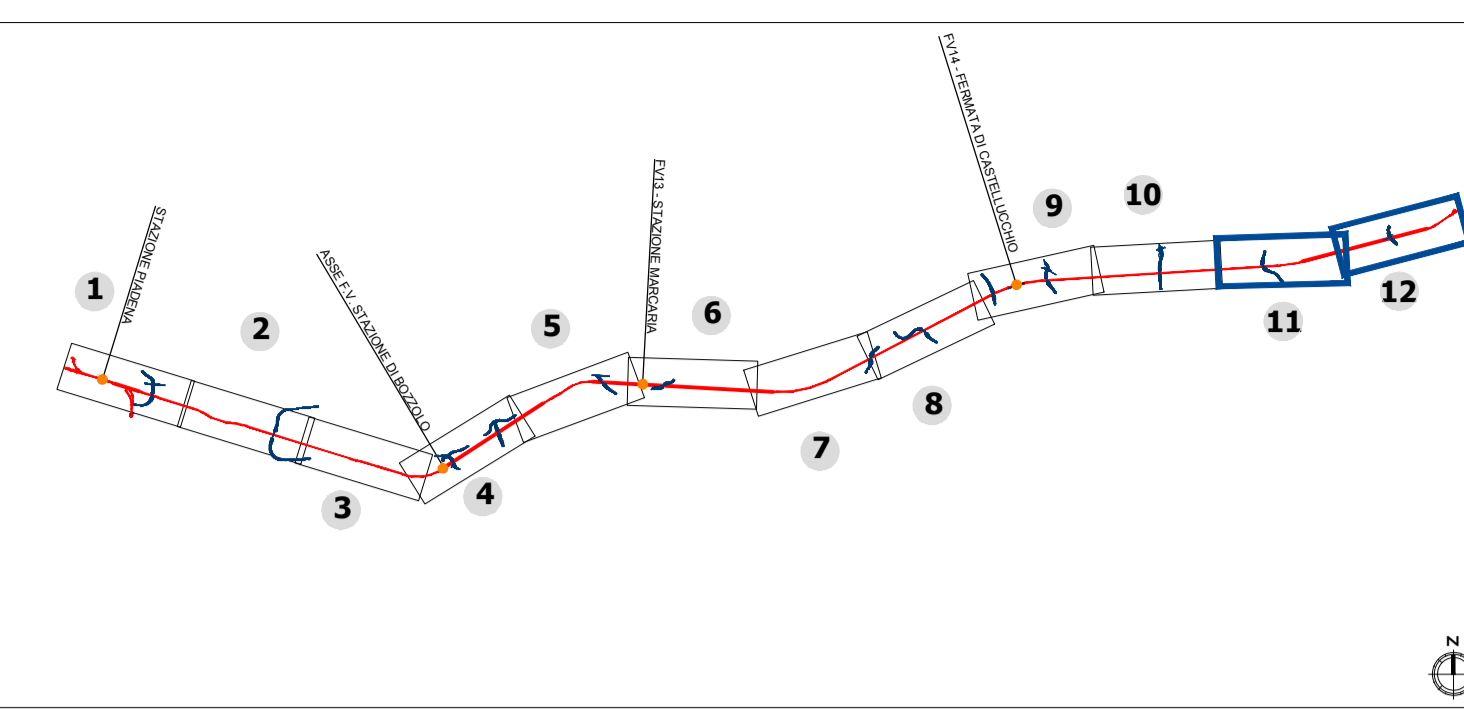

LEGENDA

	Tracciato ferroviario di progetto		Opere connesse
	Aree di cantiere		Vasche disperdenti
	Inerbimento		Ripristino ante-operam
	Modulo A - Siepe arbustiva	Specie arbustiva	Estensione intervento
	Modulo B - Filare arboreo	- <i>Cytisus scoparius</i> , Ginestra dei carbonai	3.357 mq
	Modulo C - Fascia ripariale arboreo - arbustiva	- <i>Berberis vulgaris</i> , Crespino comune	
	Modulo D - Prato cespugliato	Specie arbustive	Estensione intervento
		- <i>Fraxinus excelsior</i> , Frassino maggiore	46.024 mq
		- <i>Quercus cerris</i> , Cerro	
		Specie arboree	Estensione intervento
		- <i>Quercus robur</i> , Farnia	19.488mq
		Specie arbustive	
		- <i>Viburnum opulus</i> , Palla di neve	
		- <i>Viburnum lantana</i> , Lantana	
		Specie arboree	Estensione intervento
		- <i>Cytisus scoparius</i> , Ginestra dei carbonai	28.020 mq
		- <i>Viburnum opulus</i> , Palla di neve	

COMMITTENTE:

PROGETTAZIONE:

U.O. ARCHITETTURA, AMBIENTE E TERRITORIO

PROGETTO DEFINITIVO

RADDOPPIO LINEA CODOGNO - CREMONA - MANTOVA

TRATTA PIADENA - MANTOVA

OPERE A VERDE

Planimetria degli interventi di mitigazione/compensazione Tav.6di 6

SCALA: 1:5.000

Rev.	Descrizione	Redatto	Data	Verificato	Data	Approvato	Data	Autorizzato Data
A	EMISSIONE DEFINITIVA	F. Massari	Aprile 2020	G. Tucci	Aprile 2020	M. Berlingeri	Aprile 2020	
B	REVISIONE INTERNA	F. Massari	Maggio 2020	G. Tucci	Maggio 2020	M. Berlingeri	Maggio 2020	

FILE: NM2503D22P5IA000006B.dwg

n. Elab.: