
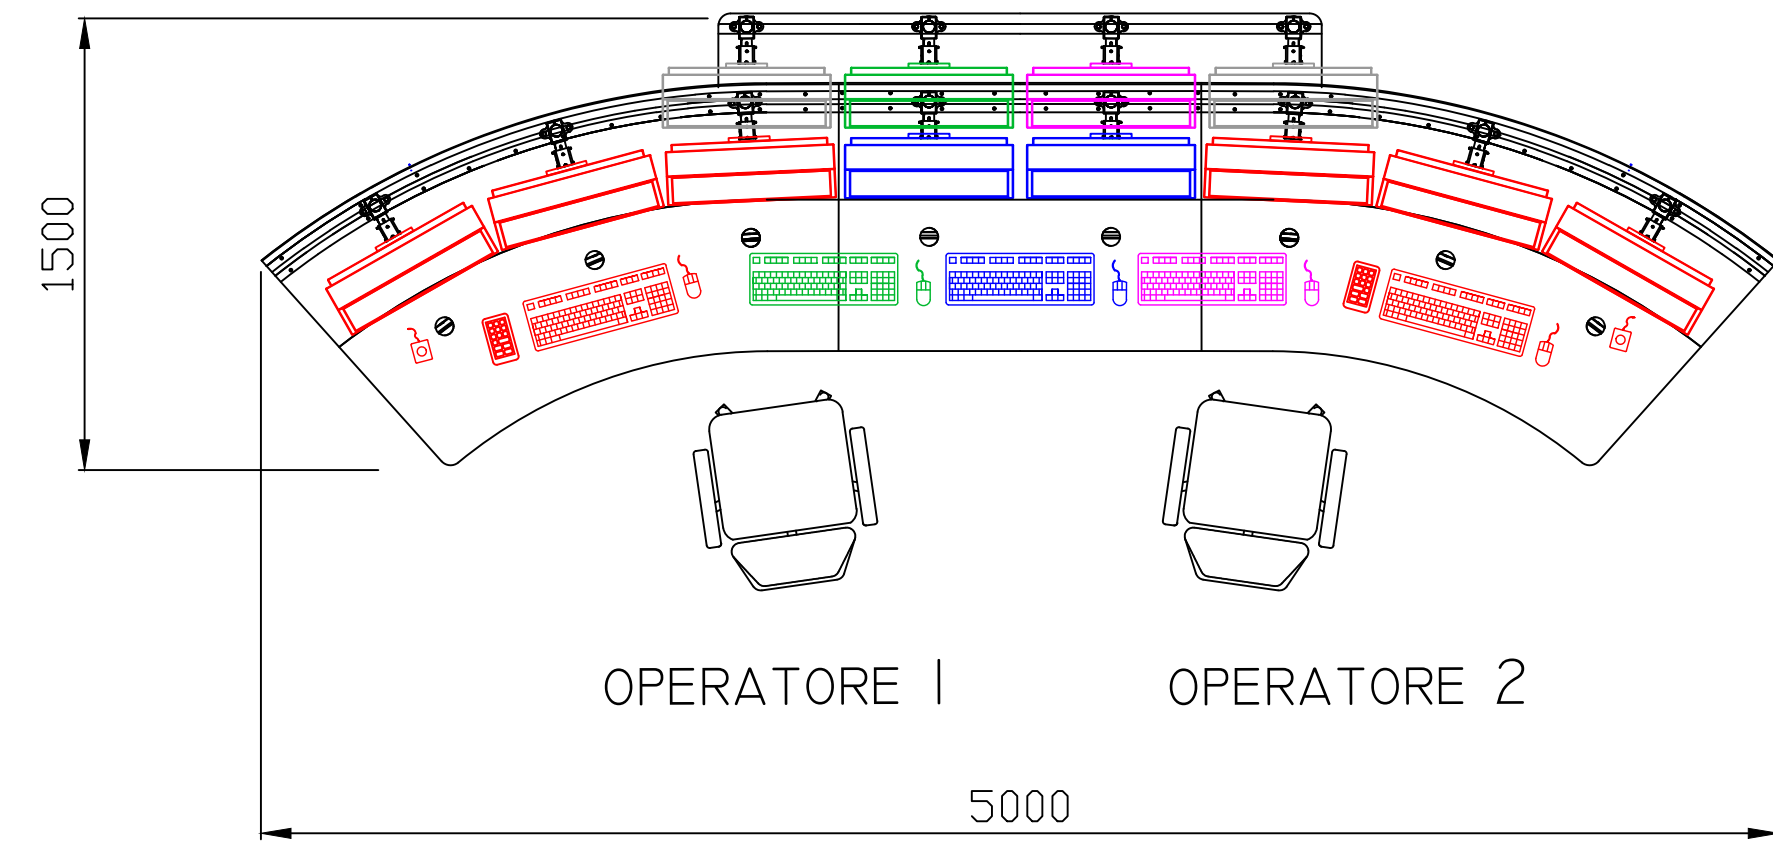




UFFICIO MOVIMENTO

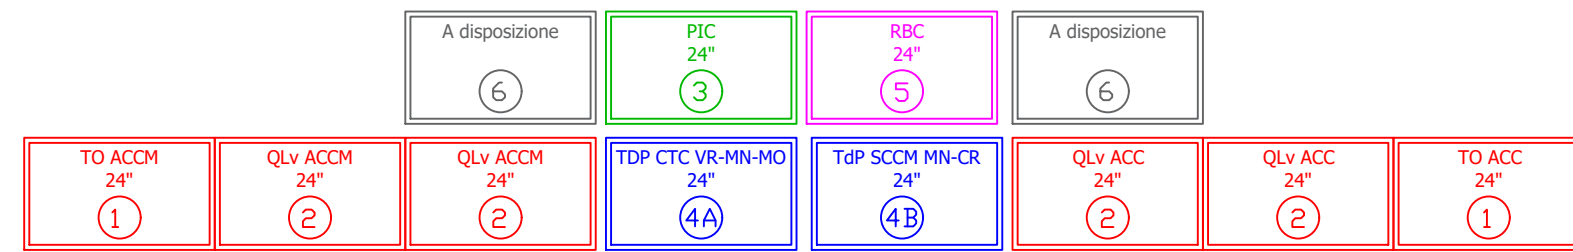

POSTAZIONE DM NORMALE

Rif.	Quantità Monitor	Dimensione Monitor	Funzione	Fornitura
①	2	24"	TO ACC	Fornitura appalto Multidisciplinare
②	4	24"	QLv ACC	Fornitura appalto Multidisciplinare
③	1	24"	PIC/taP	Fornitura RFI
④A	1	24"	TdP CTC VR-MN-MD	Fornitura appalto CTC VR-MN-MD
④B	1	24"	TdP SCCM Cod-CR-MN	Fornitura appalto SCCM Codogno-CR-MN
⑤	1	24"	RBC	Fornitura appalto ERTMS-L2 sovrapposto
⑥	2	24"	Predisposizione	esclusi dalla Fornitura

Nota: Il banco della postazione operatore Circolazione è da fornire in opera a cura dell'appalto Multidisciplinare

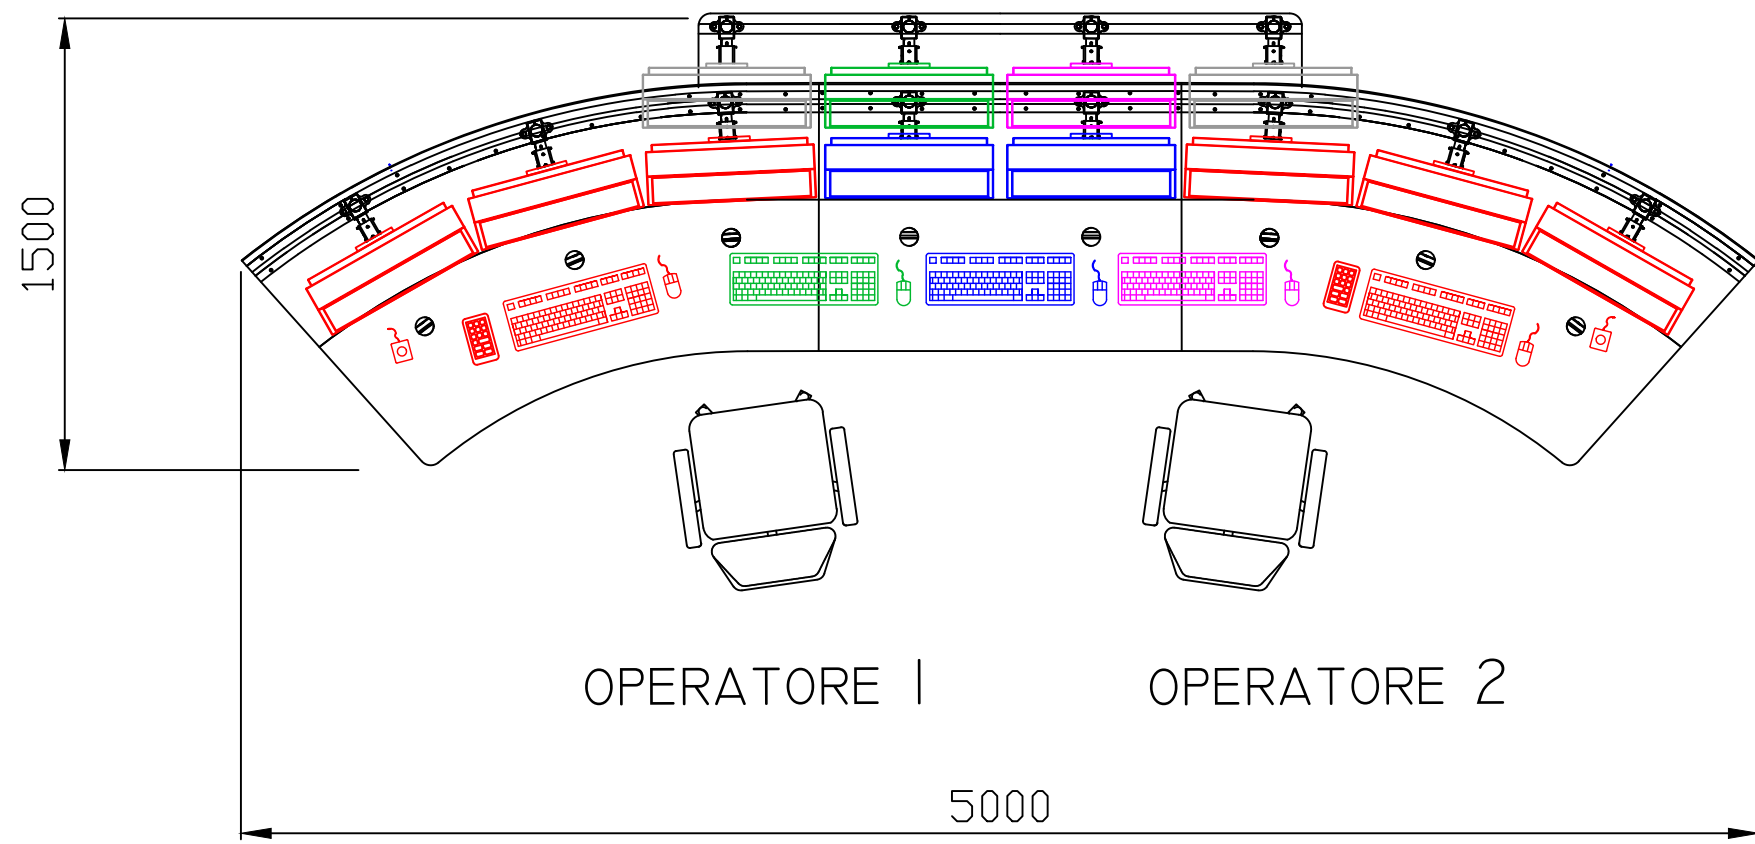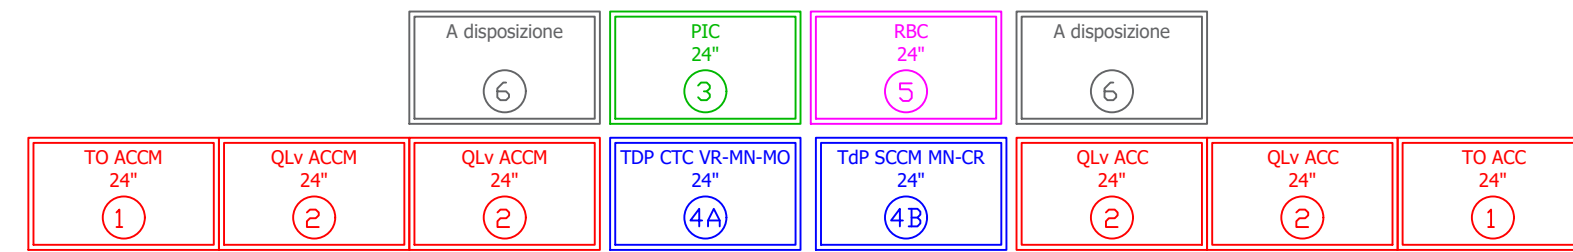

POSTAZIONE DM RISERVA

Rif.	Quantità Monitor	Dimensione Monitor	Funzione	Fornitura
①	2	24"	TO ACC	Fornitura appalto Multidisciplinare
②	4	24"	QLv ACC	Fornitura appalto Multidisciplinare
③	1	24"	PIC	Fornitura RFI
④A	1	24"	TdP CTC VR-MN-MD	Fornitura appalto CTC VR-MN-MD
④B	1	24"	TdP SCCM Cod-CR-MN	Fornitura appalto SCCM
⑤	1	24"	RBC	Fornitura appalto ERTMS-L2 sovrapposto
⑥	2	24"	Predisposizione	esclusi dalla Fornitura

Nota: Il banco della postazione operatore Circolazione è da fornire in opera a cura dell'appalto Multidisciplinare

COMMITTENTE:



PROGETTAZIONE:



CUP: J84H17000930009

U.O. TECNOLOGIE NORD

PROGETTO DEFINITIVO

RADDOPPIO LINEA CODOGNO - CREMONA - MANTOVA
TRATTA PIADENA - MANTOVA

ACC MANTOVA

LAYOUT INTERFACCIA OPERATORE

SCALA:

-

COMMESSA LOTTO FASE ENTE TIPO DOC. OPERA/DISCIPLINA Progr. REV.

NM25 03 D 58 DX AS1400 001 A

Rev.	Descrizione	Redatto	Data	Verificato	Data	Approvato	Data	Autorizzato Data
A	Emissione esecutiva	S. Bucheri	03/2020	A. Borzillo	03/2020	M. B. Pizzari	03/2020	M. Gambaro 03/2020



File: NM2503D58DXAS1400001A.dwg

n. Elab.: