
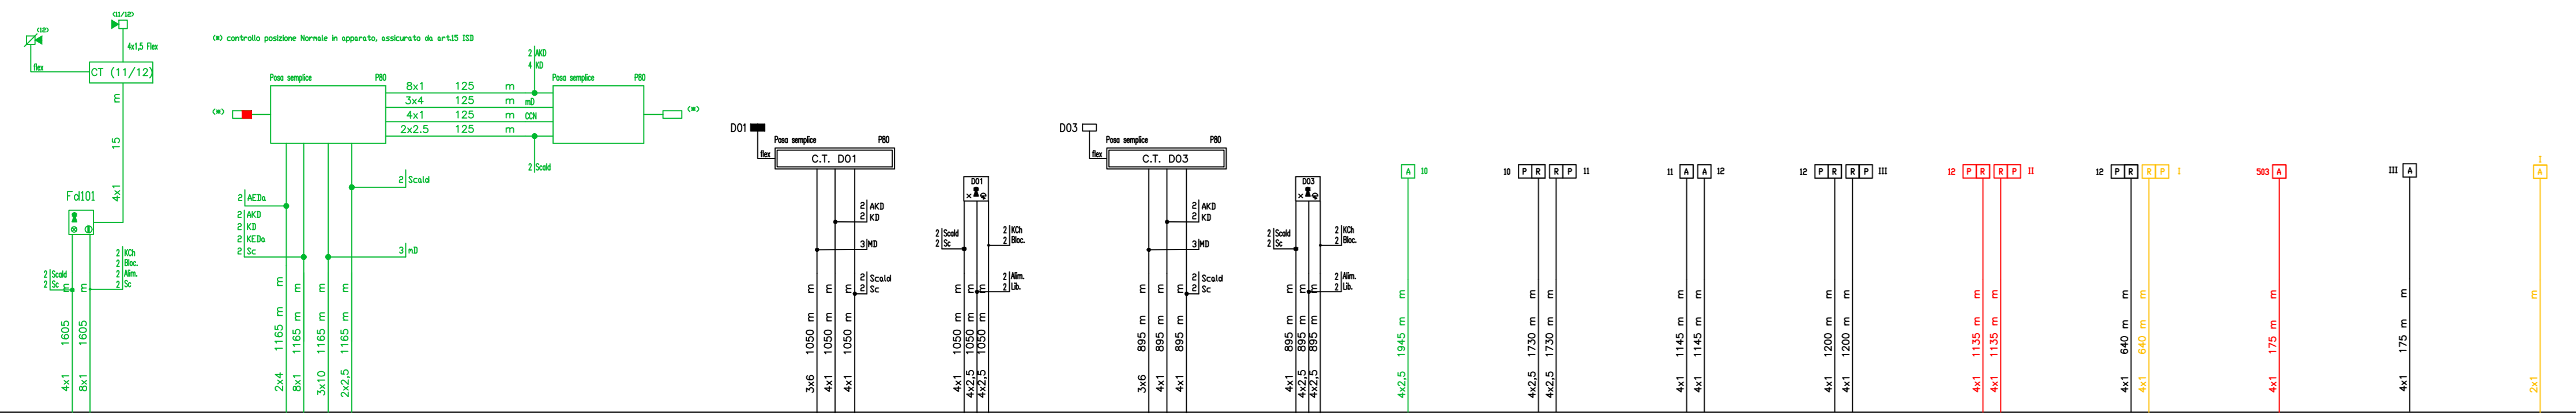


LEGENDA COLORI	
—	Esistente
—	Eliminato
—	Nuovo
—	Nuovo Temporaneo

ACEI Bozzolo (Kn 63+795)

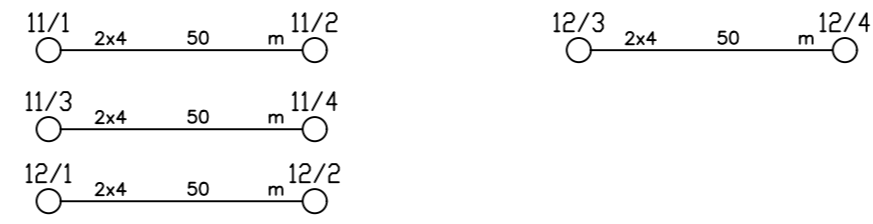

ACEI Bozzolo (Kn 63+795)

COMMITTENTE:

RFI
 RETE FERROVIARIA ITALIANA
 GRUPPO FERROVIE DELLO STATO ITALIANE

PROGETTAZIONE:

ITALFERR
 GRUPPO FERROVIE DELLO STATO ITALIANE

CUP: J84H17000930009

U.O. TECNOLOGIE NORD
 PROGETTO DEFINITIVO


**RADDOPPIO LINEA CODOGNO - CREMONA - MANTOVA
 TRATTA PIADENA - MANTOVA**

ACEI BOZZOLO
 PIANO CAVI IS - FASE 3

SCALA:
 -

COMMESSA LOTTO FASE ENTE TIPO DOC. OPERA/DISCIPLINA Progr. REV.

NM25 03 D 58 PX AC1213 003 A

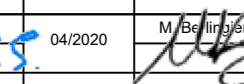Rev.	Descrizione	Redatto	Data	Verificato	Data	Approvato	Data	Autorizzato Data
A	Emissione Esecutiva	G. Bertolotti	04/2020	S. Angelini	04/2020			M. Gambiano 04/2020

File: NM2503D58P8AC1213003A.dwg n. Elab.: