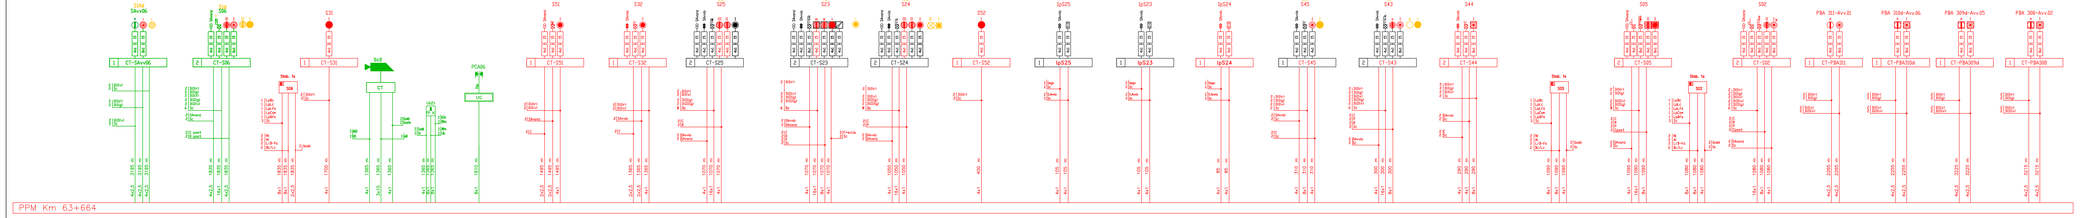

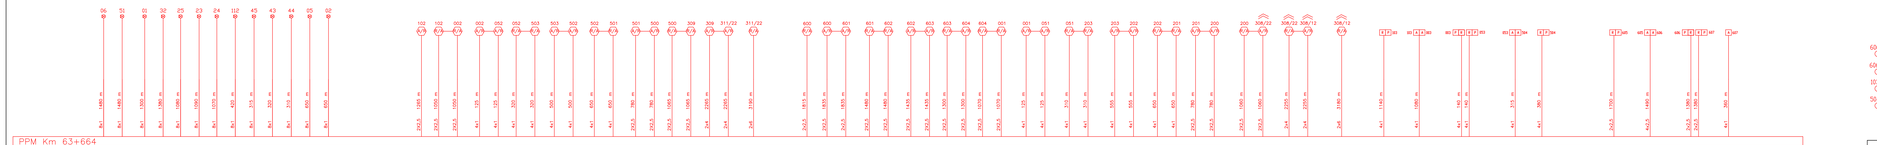

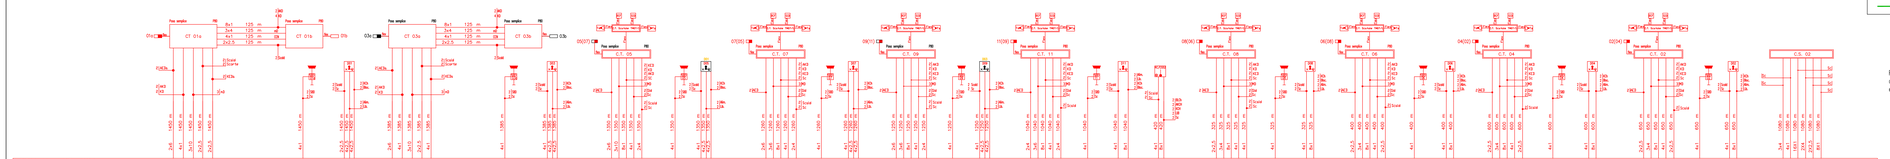

LEGENDA COLORI

- Esistente
- Eliminato
- Nuovo
- Provvisorio (introdotto in Fase 2-3 ACE/Fase 4 ACC)

Per Cavi a 1000V e F.O. si rimanda agli appositi elaborati delle specialistiche LFM e TLC.

COMMITTENTE:

RFI RETE FERROVIARIA ITALIANA
GRUPPO FERROVIE DELLO STATO ITALIANE

PROGETTAZIONE:

ITALFERR
GRUPPO FERROVIE DELLO STATO ITALIANE

CUP: J84H17000930009

U.O. TECNOLOGIE NORD

PROGETTO DEFINITIVO

RADDOPPIO LINEA CODOGNO - CREMONA - MANTOVA TRATTA PIADENA - MANTOVA

PPM BOZZOLO

PIANO CAVI IS - FASE 4

SCALA: -

COMMESSA	LOTTO	FASE	ENTE	TIPO DOC.	OPERA/DISCIPLINA	PROGR.	REV.
NM25	03	D	58	PX	AS1223	001	A

Rev.	Descrizione	Redatto	Data	Verificato	Data	Approvato	Data	Autorizzato Data
A	Emissione Esecutiva	G.Bertoldi	04/2020	[signature]	04/2020	[signature]		M.Gambaro 04/2020

File: NM2503D58P8AS1223001A.dwg

n. Elab.: