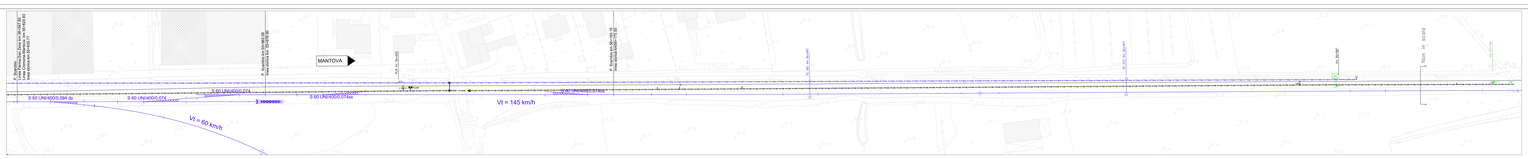

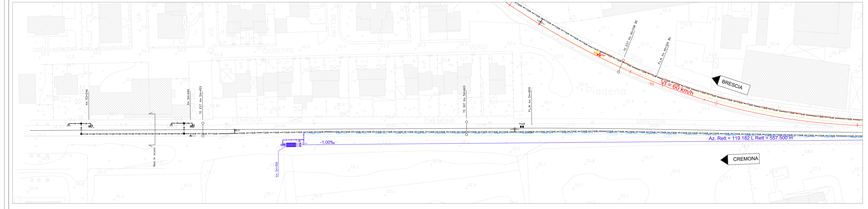

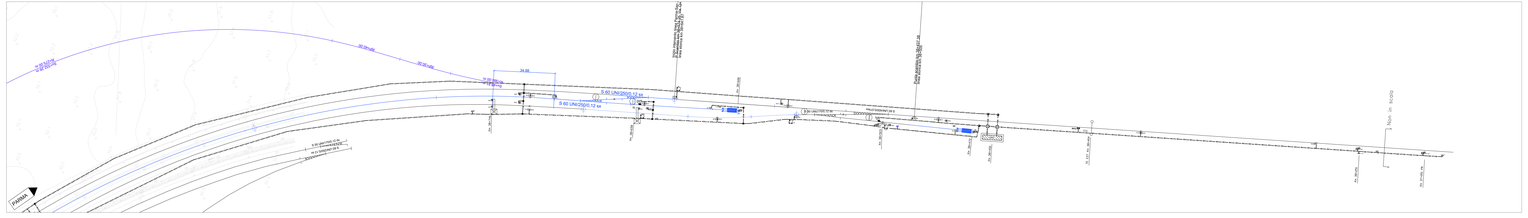

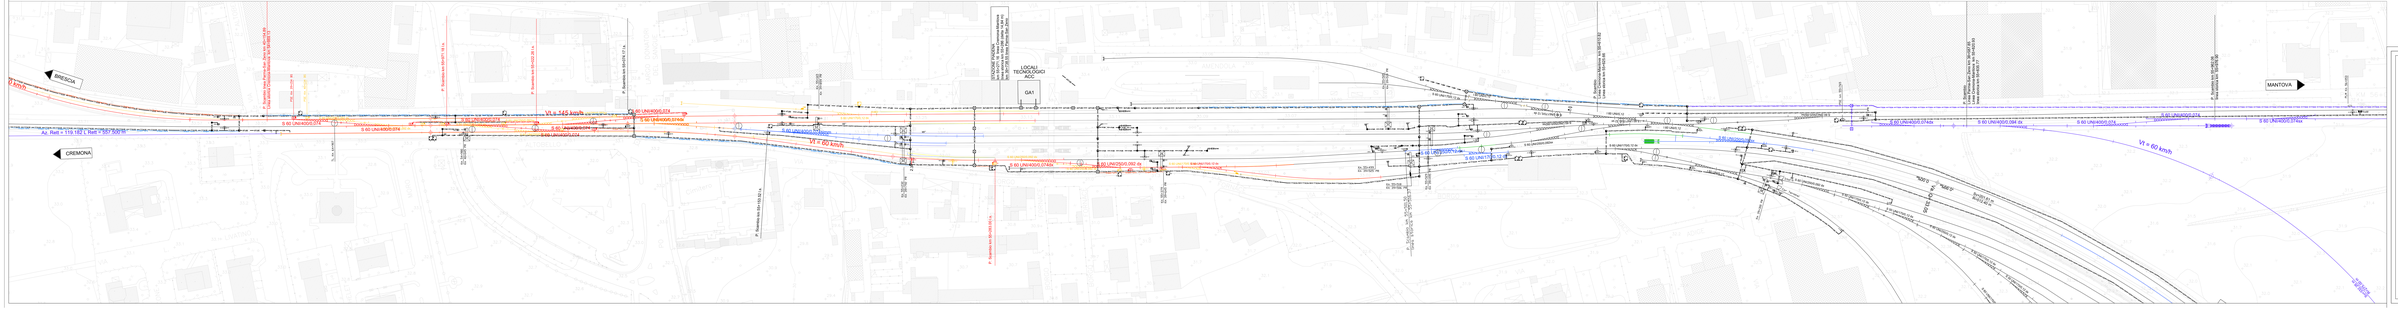

TAB.1		
RAGGI DEI CANONI NODO		
V.Max	RAGGIO	NOTE
120	1.500	
110	1.200	

LEGENDA CANALI	
Canale ICST	
Canale ITCS	
Canale TTCW	
Canale Telecomando	
Canale TCMS	
Telefonia Cavi (FO)	
Cavalletto UTE 100 x 60	
Cunicolo Esistente	

LEGENDA COLORI	
	Esistente
	Demolito
	Nuovo
	Nuovo di fase precedente

LEGENDA PASSI	
	Passetto C.C. 150x150x150
	Passetto C.C. 150x150x150
	Passetto C.C.0 Rialto 150

COMMITTENTE

RFI RETE FERROVIARIA ITALIANA
GRUPPO FERROVIE DELLO STATO ITALIANE

PROGETTAZIONE

ITALFERR
GRUPPO FERROVIE DELLO STATO ITALIANE

CUP: J54H17000930009

U.O. INFRASTRUTTURE NORD

PROGETTO DEFINITIVO

RADDOPPIO LINEA CODOGNO - CREMONA - MANTOVA
TRATTA PIADENA - MANTOVA

ACC PIADENA
Planimetria attrezzata IS e canalizzazioni - Fase 2

SCALA: 1:500

COMMESSA	LOTTO	FASE	ENTE	TIPO DOC.	OPERA/DISCIPLINA	PROGR.	REV.
RC	2 0	D	D	D	P 4	A C 0 1 1 0	0 0 A

Rev.	Descrizione	Redatto	Data	Verificato	Data	Approvato	Data	Autorizzato Data
A	EMISSIONE	G. CUCCO	Giugno 2020	A. LUCIANI	Giugno 2020	G. PIANA	Giugno 2020	G. PIANA Giugno 2020

File: RC2D00P4A011A0001A

CUP: J54H17000930009