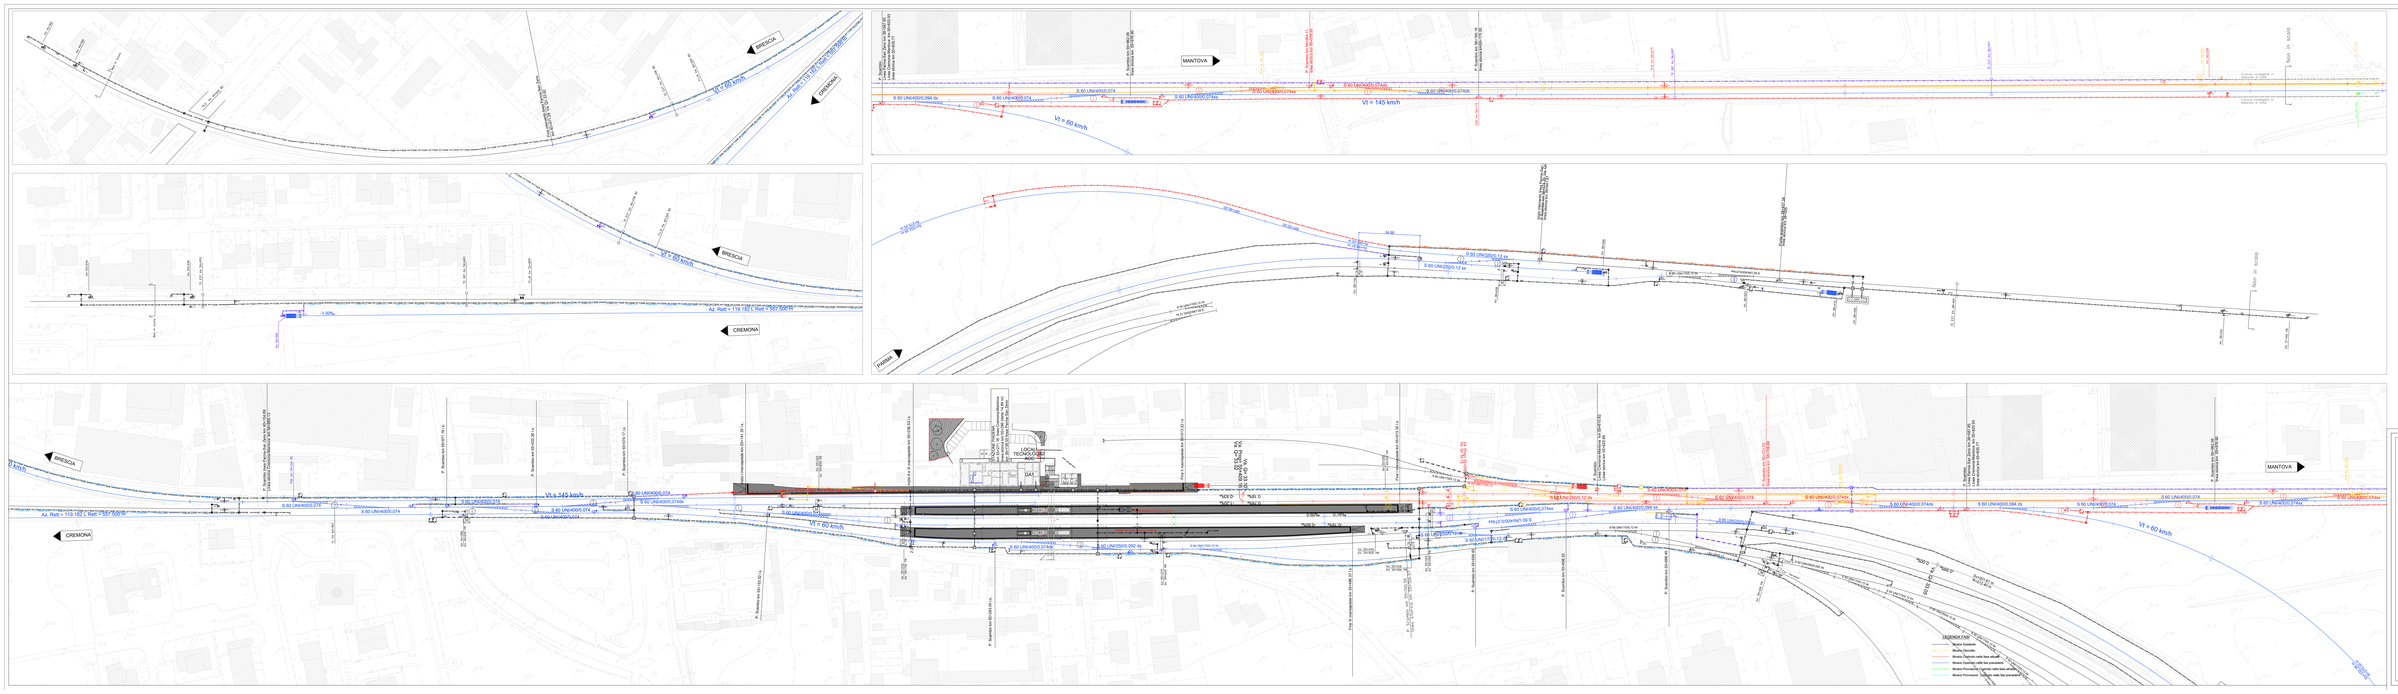

FASE 4	
RIEPILOGO CANCELLAZIONI	
Tratta	Lunghezza (m)
1.TR	208 m
1.TR	200 m
1.TR	200 m
1.TR	210 m
Totale	818 m
RIEPILOGO BINARI TOR	
Tratta	Lunghezza (m)
2 TOR	270 m
4 TOR	270 m
6 TOR	270 m
Totale	810 m

LEGENDA CANCELLAZIONI
- Cantiere ATCF
- Cantiere ATER
- Cantiere TTCW
- Cantiere Tratta Magenta
- Cantiere TTCW
- Telecomm Cavi (FFSS)
- Cavalcavia LT/TC 100+20
- Cornice Esistente

LEGENDA PARATIE
- Paratia C.O. 100+30/100
- Paratia C.O. 100+30/100
- Paratia C.O. 80x80+20

LEGENDA COLORI
- Esistente
- Demolito
- Nuovo
- Nuovo di fase precedente

COMMITTENTE

RFI RETE FERROVIARIA ITALIANA GRUPPO FERROVIE DELLO STATO ITALIANE

PROGETTAZIONE

ITALFERR GRUPPO FERROVIE DELLO STATO ITALIANE

CUP: J54H17000930009

U.O. INFRASTRUTTURE NORD

PROGETTO DEFINITIVO

RADDOPPIO LINEA CODOGNO - CREMONA - MANTOVA
TRATTA PIADENA - MANTOVA

PRIACC PIADENA
Planimetria attrezzata IS e canalizzazioni - Fase 4

SCALA: 1:500

COMMESSA	LOTTO	FASE	ENTE	TIPO DOC.	OPERA/DISCIPLINA	PROGR.	REV.
IN0K	00	D	26	PB	AC0110	004	A

Rev.	Descrizione	Redatto	Data	Verificato	Data	Validato	Data	Autorizzato	Data	Scala originale: 594x841
A	EMISSIONE	G. CUCCO		A. LUCIA		A. LUCIA		A. LUCIA		1:500

File: IN0K00DP0PAC110004

CUP: J54H17000930009

CUP: J54H17000930009