


PPT - TIPO 1

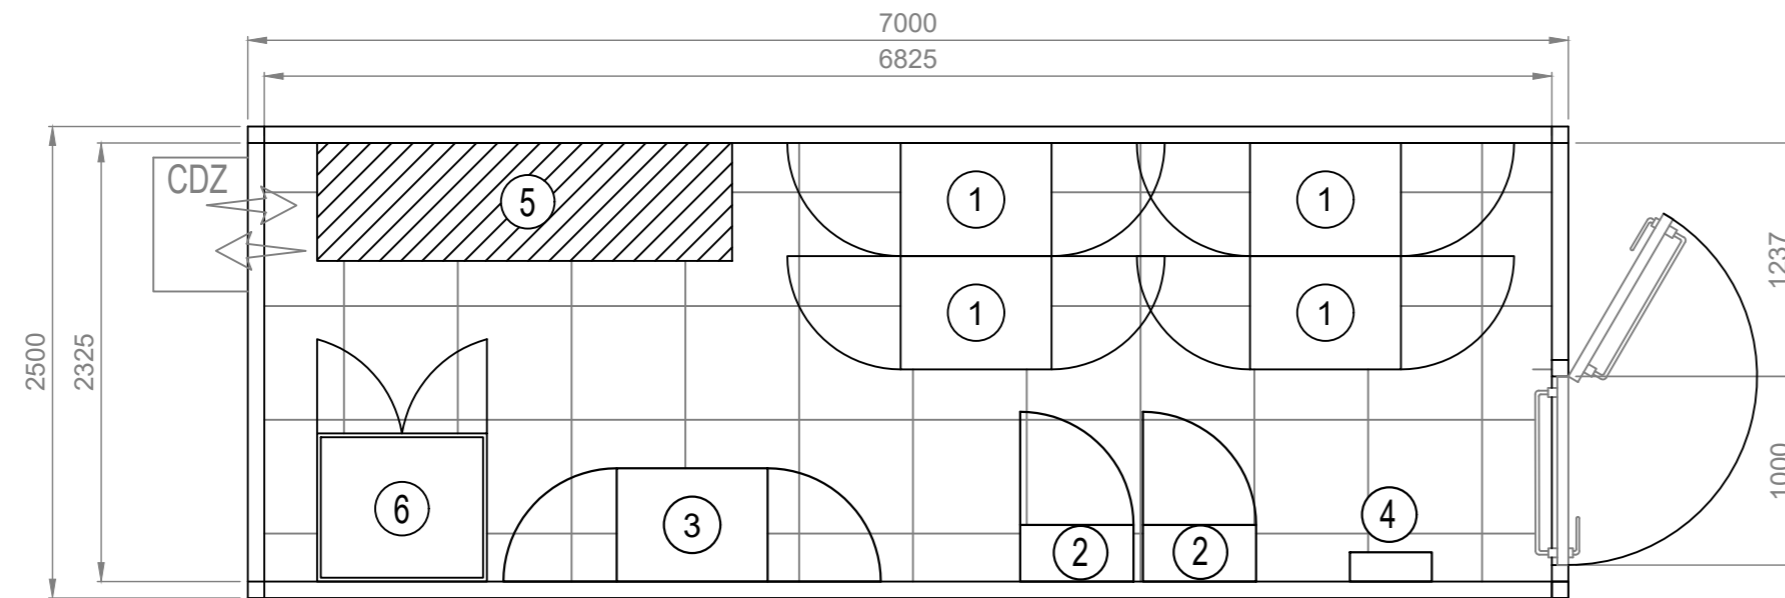

LEGENDA

- ① Armadio Enti IS (600x800x2200h)
- ② Armadio TLC N3 (600x300x2200h)
- ③ Concentratore Diagnostico (600x800x2200h)
- ④ Centralina Antintrusione (450x150x400h a muro)
- ⑤ Spazio per QD e apparecchiature di alimentazione
- ⑥ Quadro abbassatore 1000/400 Vac (900x785x2053h)

COMMITTENTE:



PROGETTAZIONE:



CUP: J84H17000930009

U.O. TECNOLOGIE NORD

PROGETTO DEFINITIVO

**RADDOPPIO LINEA CODOGNO - CREMONA - MANTOVA
TRATTA PIADENA - MANTOVA**

ELABORATI GENERALI

LAYOUT TIPOLOGICO PPT DI LINEA

SCALA:

1:50

COMMESSA LOTTO FASE ENTE TIPO DOC. OPERA/DISCIPLINA PROGR. REV.

NM25 03 D 58 DB AS0000 001 A

Rev.	Descrizione	Redatto	Data	Verificato	Data	Approvato	Data	Autorizzato Data
A	Emissione Esecutiva	S. Buccheri	01/2020	A. Borzillo	01/2020	M. Gombaro	01/2020	M. Gombaro 01/2020



File: NM2503D58DBAS0000001A.dwg

n. Elab.: