
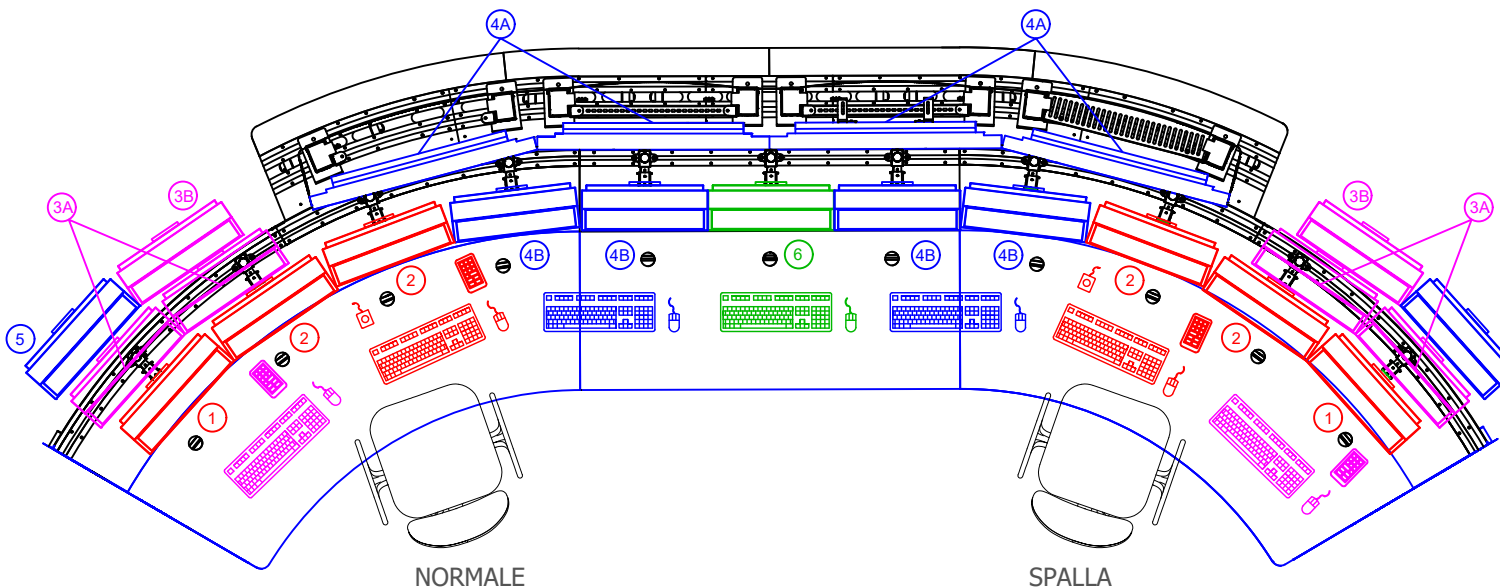


BANCO OPERATORI CIRCOLAZIONE 1 e 2

SALA OPERATORI - POSTO CENTRALE

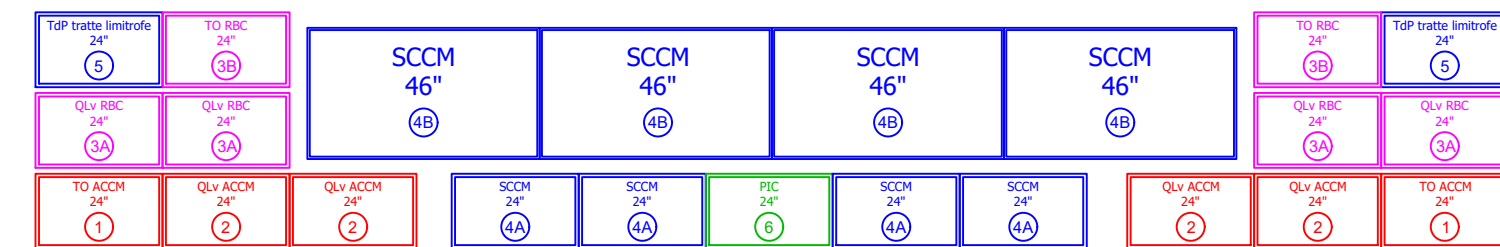

NORMALE SPALLA



LA TABELLA SI RIFERISCE A CIASCUNO DEI DUE BANCHI OPERATORE CIRCOLAZIONE

REF.	Quantità Monitor	Dimensione Monitor	Funzione	Fornitura
1	2	24"	TO ACCH	fornitura appalto Multidisciplinare
2	4	24"	QLV ACCH	fornitura appalto Multidisciplinare
3A	4	24"	QLV RBC	fornitura appalto ERTMS-L2 sovrapposto
3B	2	24"	TO RBC	fornitura appalto ERTMS-L2 sovrapposto
4A	4	46"	SCCM	fornitura appalto SCCM
4B	4	24"	SCCM	fornitura appalto SCCM
5	2	24"	Top traliccio limitole	fornitura appalto SCCM
6	1	24"	PIC	fornitura appalto SCCM del solo monitor
7	2	24"	Predisposizione	esclusi dalla fornitura

Nota: il banco della postazione operatore Circolazione è da fornire in opera a cura dell'appalto SCCM

POSTAZIONE CLONE-APC ACCM

SALA CLONI-APC - POSTO CENTRALE

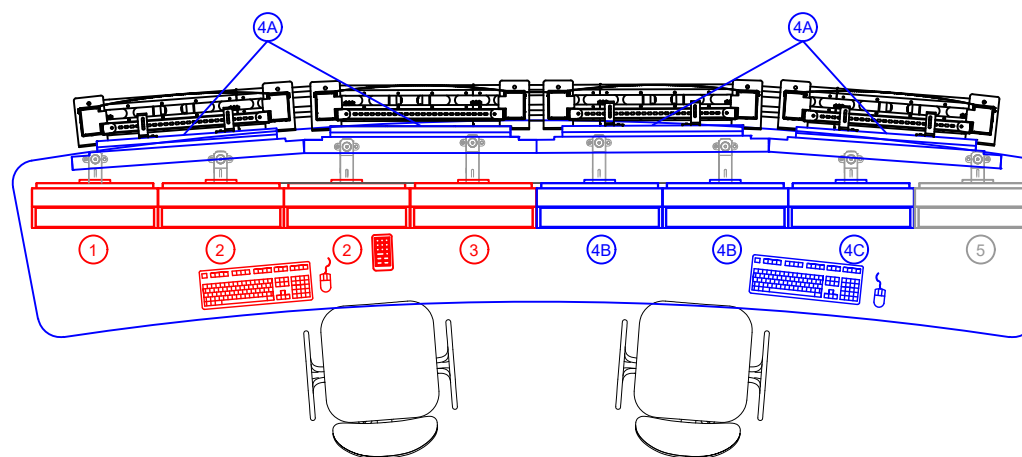
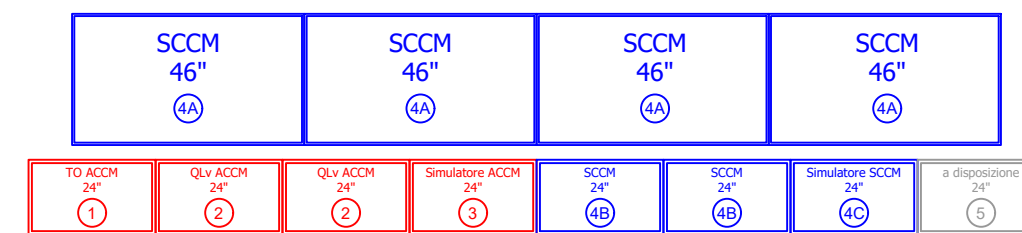


REF.	Quantità Monitor	Dimensione Monitor	Funzione	Fornitura
1	1	24"	TO ACCH	fornitura appalto Multidisciplinare
2	2	24"	QLV ACCH	fornitura appalto Multidisciplinare
3	1	24"	Simulatore PP ACCH	fornitura appalto Multidisciplinare
4A	4	46"	SCCM	fornitura appalto SCCM
4B	2	24"	SCCM	fornitura appalto SCCM
4C	1	24"	Simulatore SCCM	fornitura appalto SCCM
5	1	24"	Predisposizione	escluso dalla fornitura

Nota: il banco APC/Clone ACCM è da fornire in opera a cura dell'appalto SCCM

POSTAZIONE OPERATORE MANUTENZIONE ACCM

SALA MANUTENTORI - POSTO CENTRALE

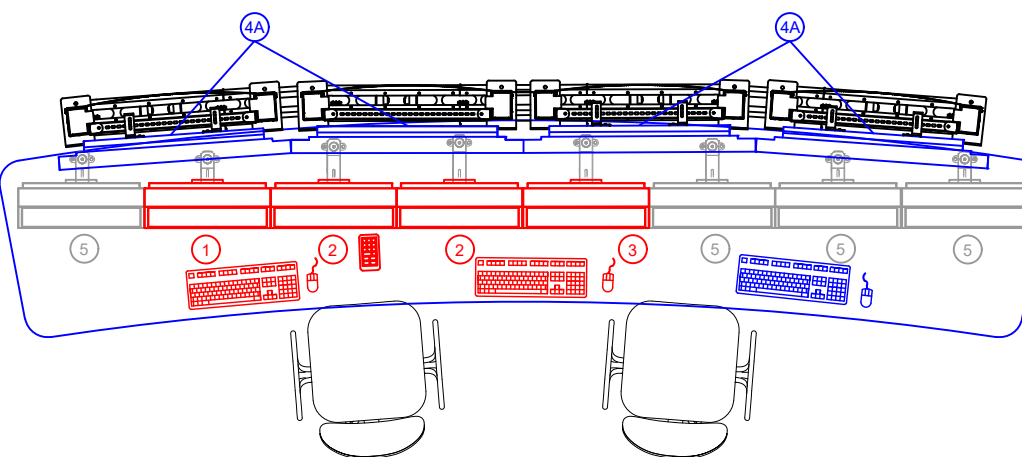
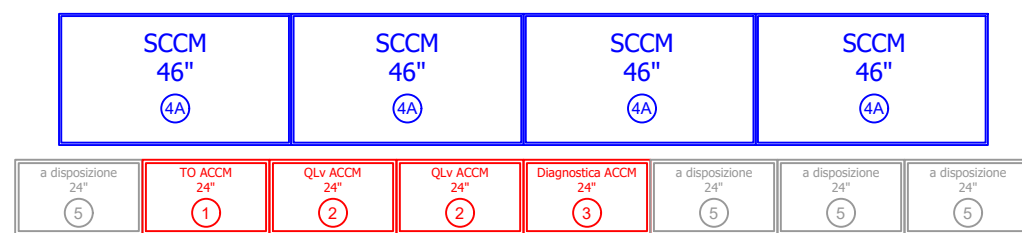


REF.	Quantità Monitor	Dimensione Monitor	Funzione	Fornitura
1	1	24"	TO ACCH	fornitura appalto Multidisciplinare
2	2	24"	QLV ACCH	fornitura appalto Multidisciplinare
3	1	24"	Diagnostica ACCM	fornitura appalto Multidisciplinare
4A	4	46"	SCCM	fornitura appalto SCCM
4B	1	24"	Predisposizione	escluso dalla fornitura
5	1	24"	Predisposizione	escluso dalla fornitura

Nota: il banco Operatore Manutenzione è da fornire in opera a cura dell'appalto SCCM

POSTAZIONE CLONE-APC RBC

LOCALE CLONI-APC - POSTO CENTRALE

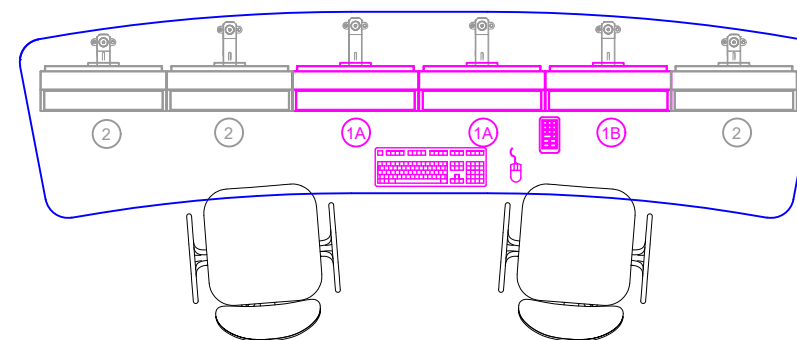
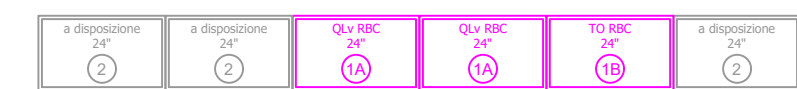


REF.	Quantità Monitor	Dimensione Monitor	Funzione	Fornitura
1A	2	24"	QLV RBC	fornitura appalto ERTMS-L2 sovrapposto
1B	1	24"	TO RBC	fornitura appalto ERTMS-L2 sovrapposto
2	1	24"	Predisposizione	escluso dalla fornitura

Nota: il Banco APC/Clone RBC è da fornire a cura dell'appalto SCCM

POSTAZIONE OPERATORE MANUTENZIONE RBC

SALA MANUTENTORI - POSTO CENTRALE

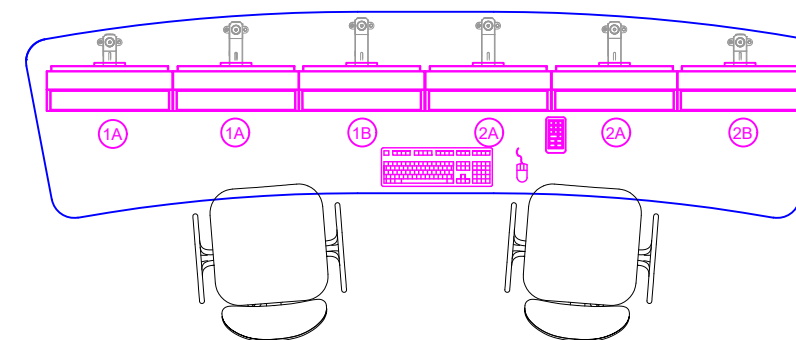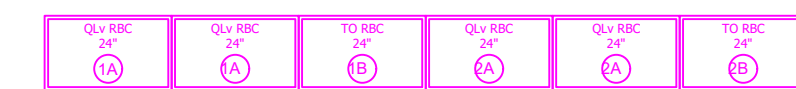

REF.	Quantità Monitor	Dimensione Monitor	Funzione	Fornitura
1A	2	24"	QLV RBC - N	fornitura appalto ERTMS-L2 sovrapposto
1B	1	24"	TO RBC - N	fornitura appalto ERTMS-L2 sovrapposto
2A	2	24"	QLV RBC - R	fornitura appalto ERTMS-L2 sovrapposto
2B	1	24"	TO RBC - R	fornitura appalto ERTMS-L2 sovrapposto
3	1	24"	Predisposizione	escluso dalla fornitura

Nota: il Banco Operatore Manutenzione RBC è da fornire a cura dell'appalto SCCM

COMMITTENTE:



PROGETTAZIONE:



CUP: J84H17000930009

U.O. TECNOLOGIE NORD

PROGETTO DEFINITIVO

RADDOPPIO LINEA CODOGNO - CREMONA - MANTOVA
TRATTA PIADENA - MANTOVA

PCM
LAYOUT POSTAZIONI OPERATORE PCM

SCALA:

COMMESSA LOTTO FASE ENTE TIPO DOC. OPERA/DISCIPLINA Progr. REV.

NM25 03 D 58 DX AS0100 003 A

Rev.	Descrizione	Redatto	Data	Verificato	Data	Approvato	Data	Autorizzato Data
A	Emissione esecutiva	S. Buccheri	02/2020	A. Borzillo	02/2020	M. Gomboro	02/2020	M. Gomboro 02/2020

File: NM2503D58DXAS0100003A.dwg

n. Elab.: