



SALA OPERATORI

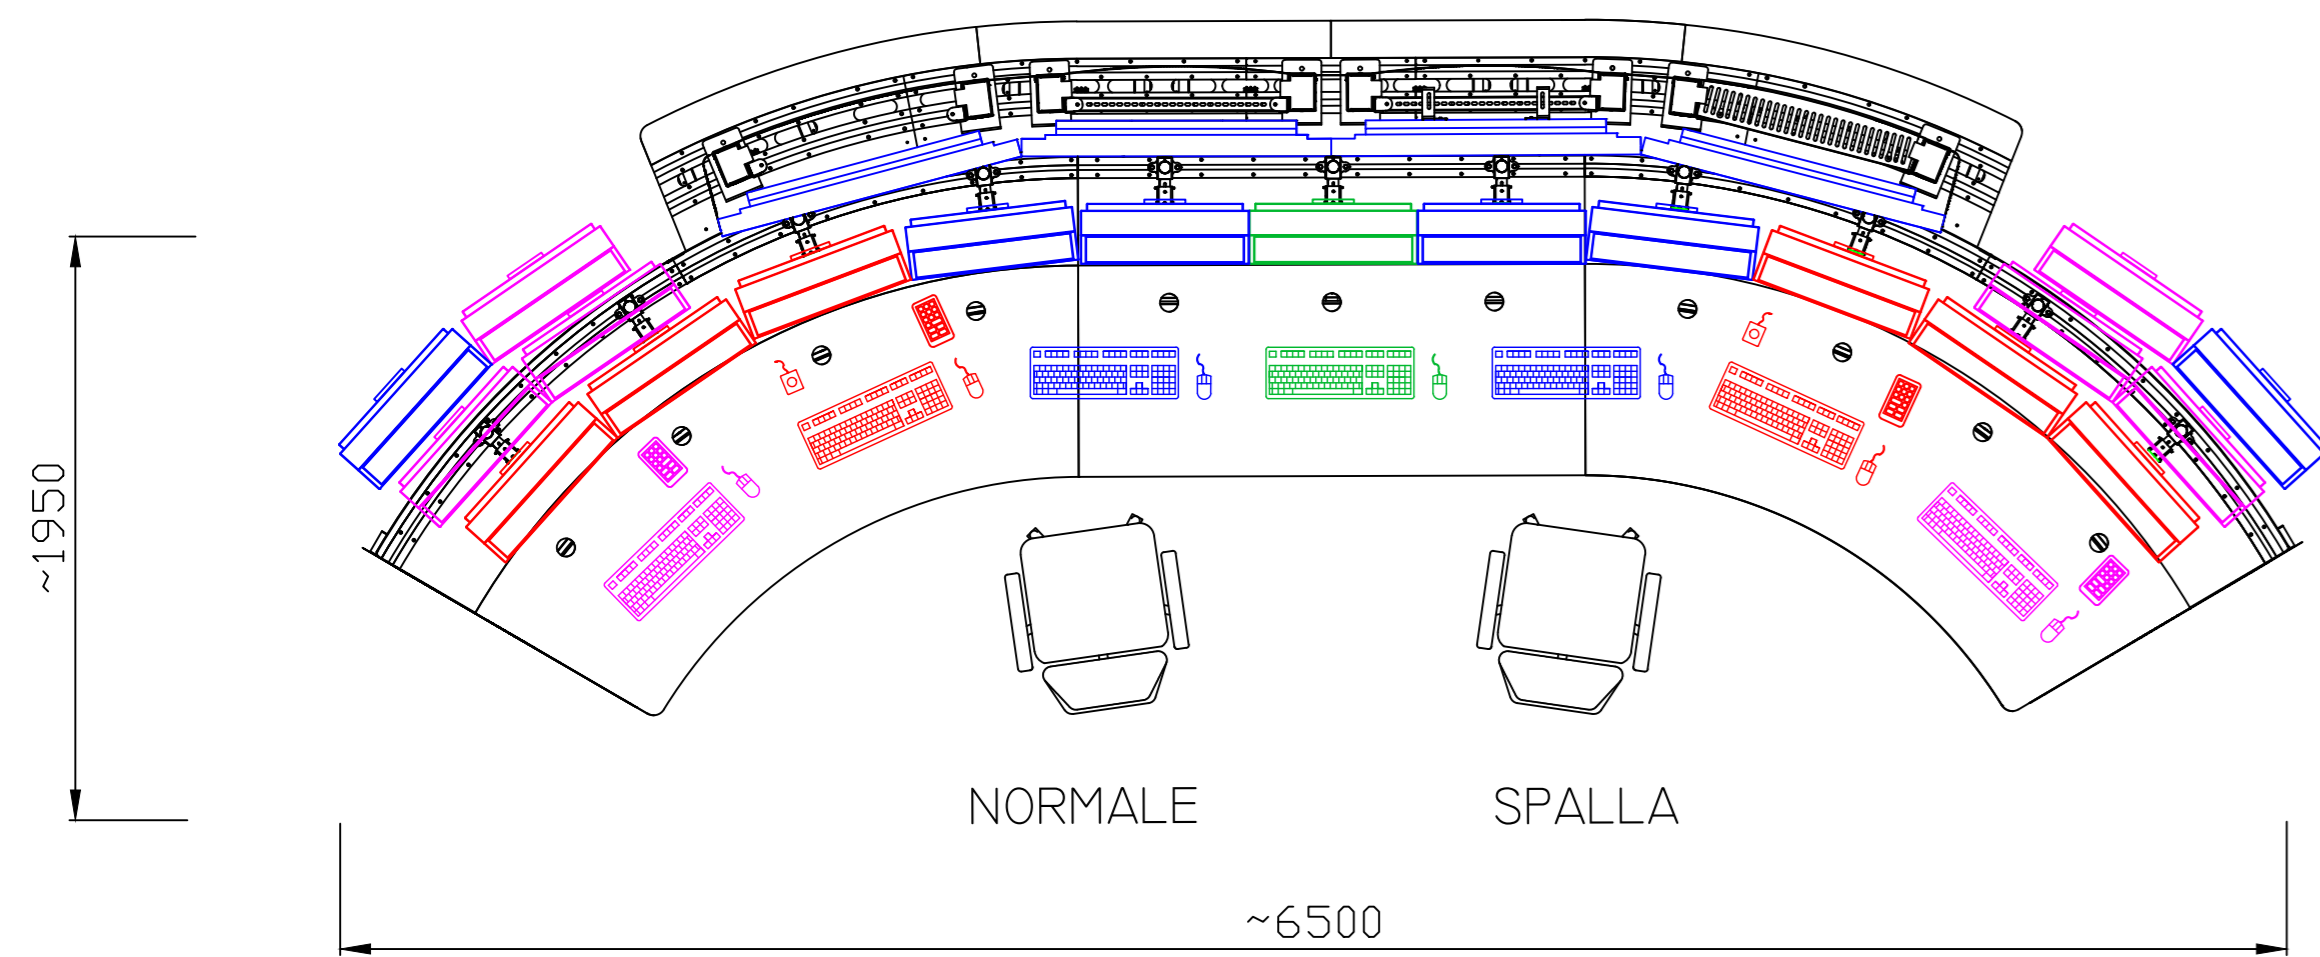

POSTAZIONE OPERATORE CIRCOLAZIONE 1

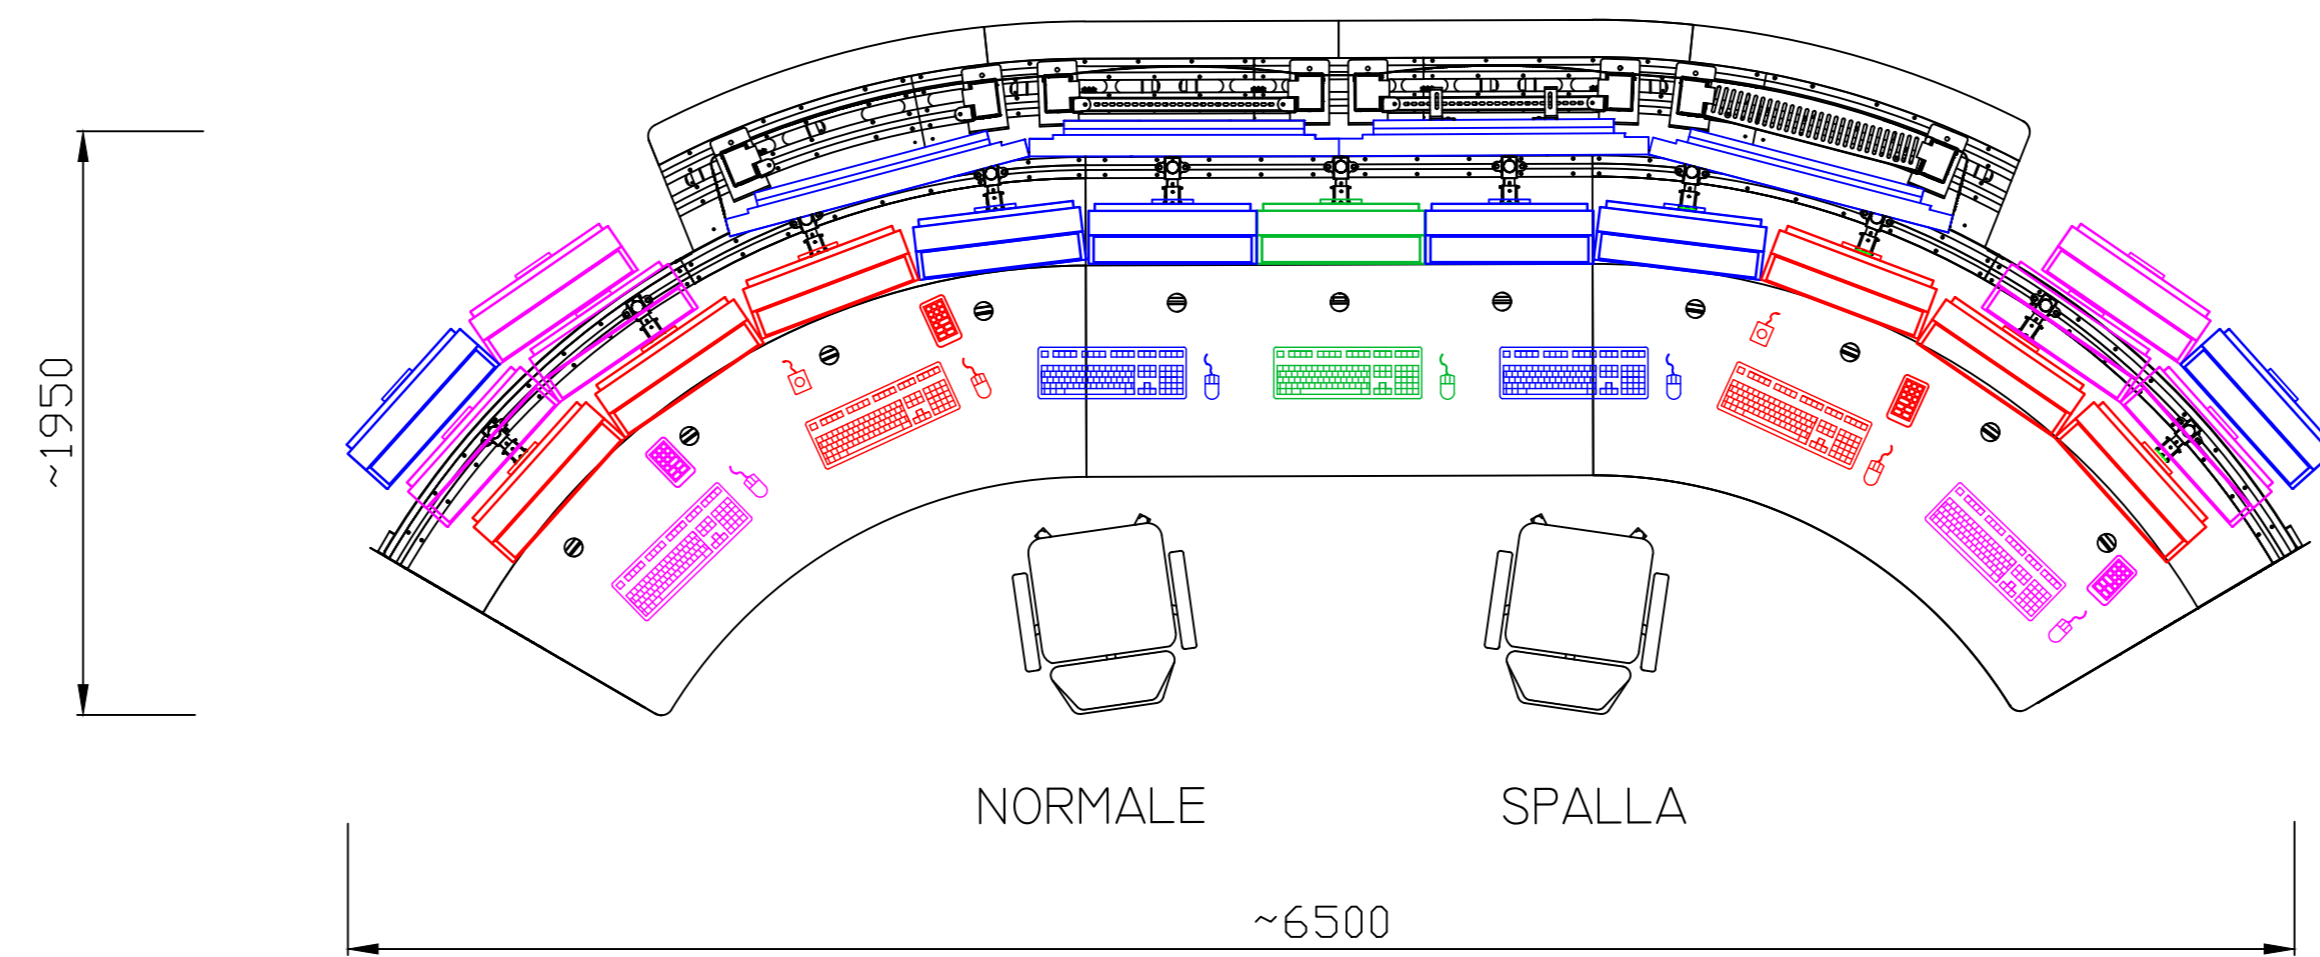


POSTAZIONE OPERATORE CIRCOLAZIONE 2

- LEGENDA**
- **Apparecchiature ACCM**
 - **Apparecchiature SCCM**
 - **Apparecchiature RBC**
 - **Apparecchiature TLC**
 - **Predisposizione**

COMMITTENTE:

RFI
 RETE FERROVIARIA ITALIANA
 GRUPPO FERROVIE DELLO STATO ITALIANE

PROGETTAZIONE:

ITALFERR
 GRUPPO FERROVIE DELLO STATO ITALIANE

CUP: J84H17000930009

U.O. TECNOLOGIE NORD

PROGETTO DEFINITIVO

**RADDOPPIO LINEA CODOGNO - CREMONA - MANTOVA
 TRATTA PIADENA - MANTOVA**

PCM
 LAYOUT SALA CONTROLLO PCM

SCALA:
 -

COMMESSA LOTTO FASE ENTE TIPO DOC. OPERA/DISCIPLINA PROGR. REV.
 NM25 03 D 58 DX AS0100 001 A

Rev.	Descrizione	Redatto	Data	Verificato	Data	Approvato	Data	Autorizzato Data
A	Emissione esecutiva	S. Buccheri	02/2020	A. Borzillo	02/2020	M. Gambero	02/2020	M. Gambero 02/2020

