



COMMITTENTE:

PROGETTAZIONE:

CUP: J84H17000930009

U.O. TECNOLOGIE NORD

PROGETTO DEFINITIVO

RADDOPPIO LINEA CODOGNO - CREMONA - MANTOVA  
TRATTA PIADENA - MANTOVA

PIANO CAVI DI LINEA SCMT  
TRATTA PIADENA (I) - MANTOVA (I)  
PPT301 - PPT304

SCALA:

:

COMMESSA LOTTO FASE ENTE TIPO DOC. OPERADISCIPLINA PROGR. REV.  
 NM25 03 D 58 PX MT 2002 001 A

Rev.	Descrizione	Redatto	Data	Verificato	Data	Approvato	Data	Autorizzato Data
A	EMMISSIONE	A. Cesari	04/2020	G. Di M. Torri	04/2020	M. Gambino	04/2020	04/2020




File: NM25.03.D.58.PX.MT.20.0.2.001\_A\_PC\_SCMT.DWG n. Elab.: -

LEGENDA

- Boa Imperativa di tipo commutato
- Boa non imperativa di tipo commutato
- Casseffa Terminale
- Cavi per impiego all'aperto
- Cavi conformi al Regolamento UE 305/2011: B2ca, sta, d1, a1
- Giunzione

Nota: Cavi equipaggiati con schermo e twistati.

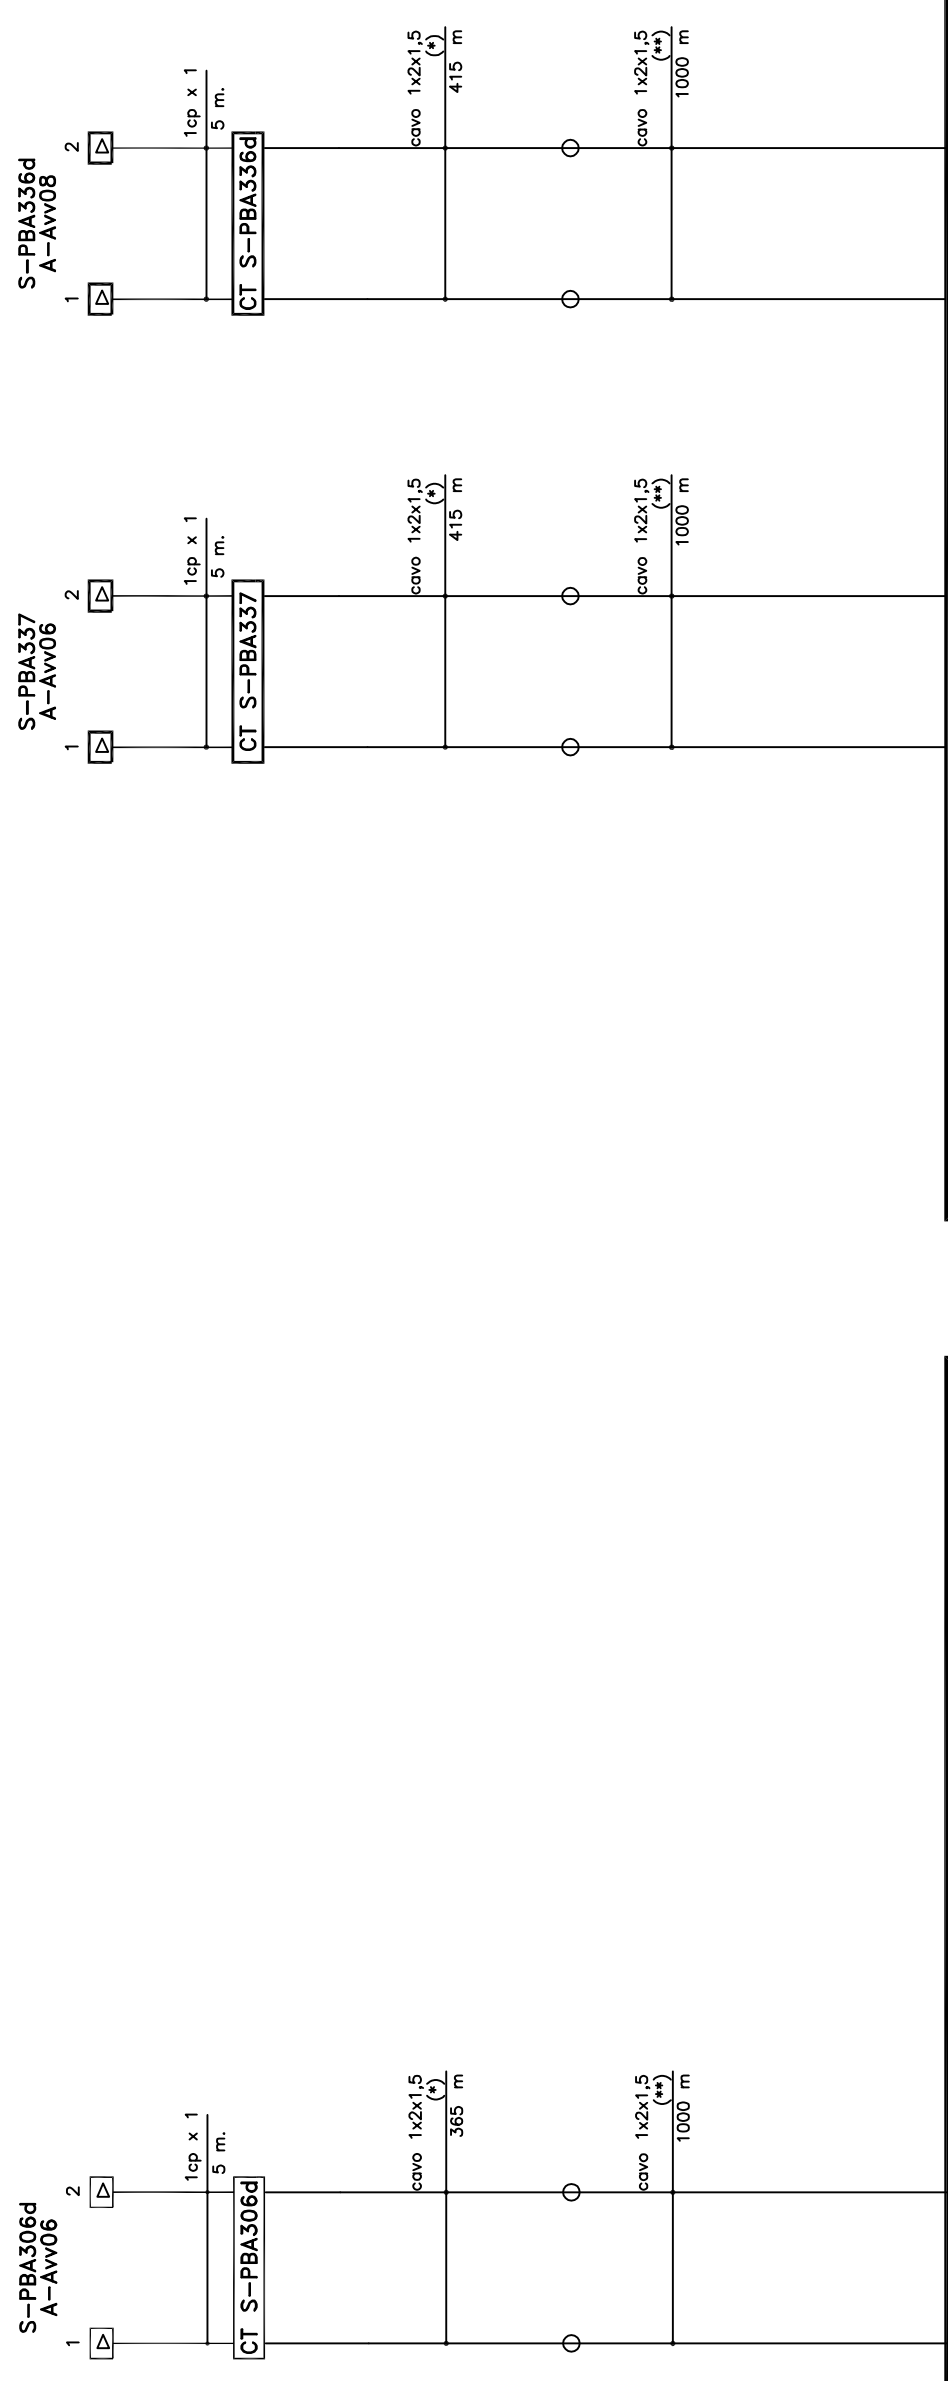

ATTUATORI BOA SCMT  
PPT301 Km 59+458

ATTUATORI BOA SCMT  
PPT304 Km 85+755