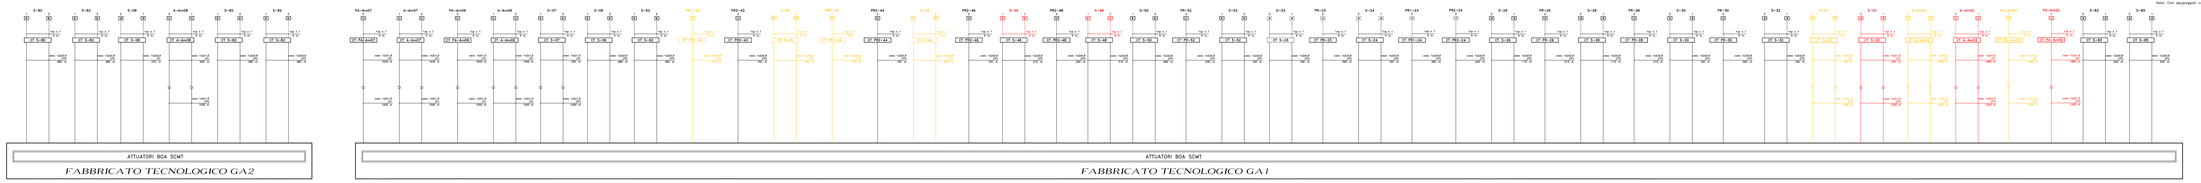

COMMITTENTE

PROGETTAZIONE

CUP: J54H17000930009

U.O. TECNOLOGIE NORD

PROGETTO DEFINITIVO

RADDOPPIO LINEA CODOGNO - CREMONA - MANTOVA
TRATTA PIADENA - MANTOVA

ACC PIADENA
PIANO GAVI SCMT - FASE 4

SCALA: 1:

COMMESSA	LOTTO	FASE	ENTE	TIPO DOC.	OPERA/DISCIPLINA	PROGR.	REV.
NN25	03	D	58	PX	MT11	0004	A

Rev.	Descrizione	Redatto	Data	Verificato	Data	Approvato	Data	Autorizzato Data
A	commerciale							

File: NN25 03 D 58 PX MT 11 1 2 004 A_PC_FL A1.DWG