



COMMITTENTE:

PROGETTAZIONE:

CUP: J84H17000930009

U.O. TECNOLOGIE NORD

PROGETTO DEFINITIVO

RADDOPPIO LINEA CODOGNO - CREMONA - MANTOVA  
TRATTA PIADENA - MANTOVA

ACEI BOZZOLO  
PIANO CAVI SCMT - FASE 1

SCALA:

:

COMMESSA LOTTO FASE ENTE TIPO DOC. OPERA/DISCIPLINA PROGR. REV.

NM25 03 D 58 PX MT 12 12 12 001 A

Rev.	Descrizione	Reciatio	Data	Verificato	Data	Approvato	Data	Autorizzato Data
A	EMISSIONE	A. Casassa	04/2020	G.D. Casassa	04/2020	M. Gambino	04/2020	M. Gambino 04/2020

File: NM25.03.D.58.PX.MT.12.1.2.001\_A\_PC\_F1\_A1.DWG n. Elab.: -


LEGENDA

- Boa Imperativa di tipo commutato
- Boa non Imperativa di tipo commutato
- Casetta Terminale
- (\*) Cavi per Impiego all'aperto
- (\*\*) Cavi conformi al Regolamento UE 305/2011: B2ca, sta, di, a1
- Giunzione

Nota: Cavi equipaggiati con schermo e twistati.

LEGENDA

- Enti esistenti
- Enti eliminati
- Enti nuovi

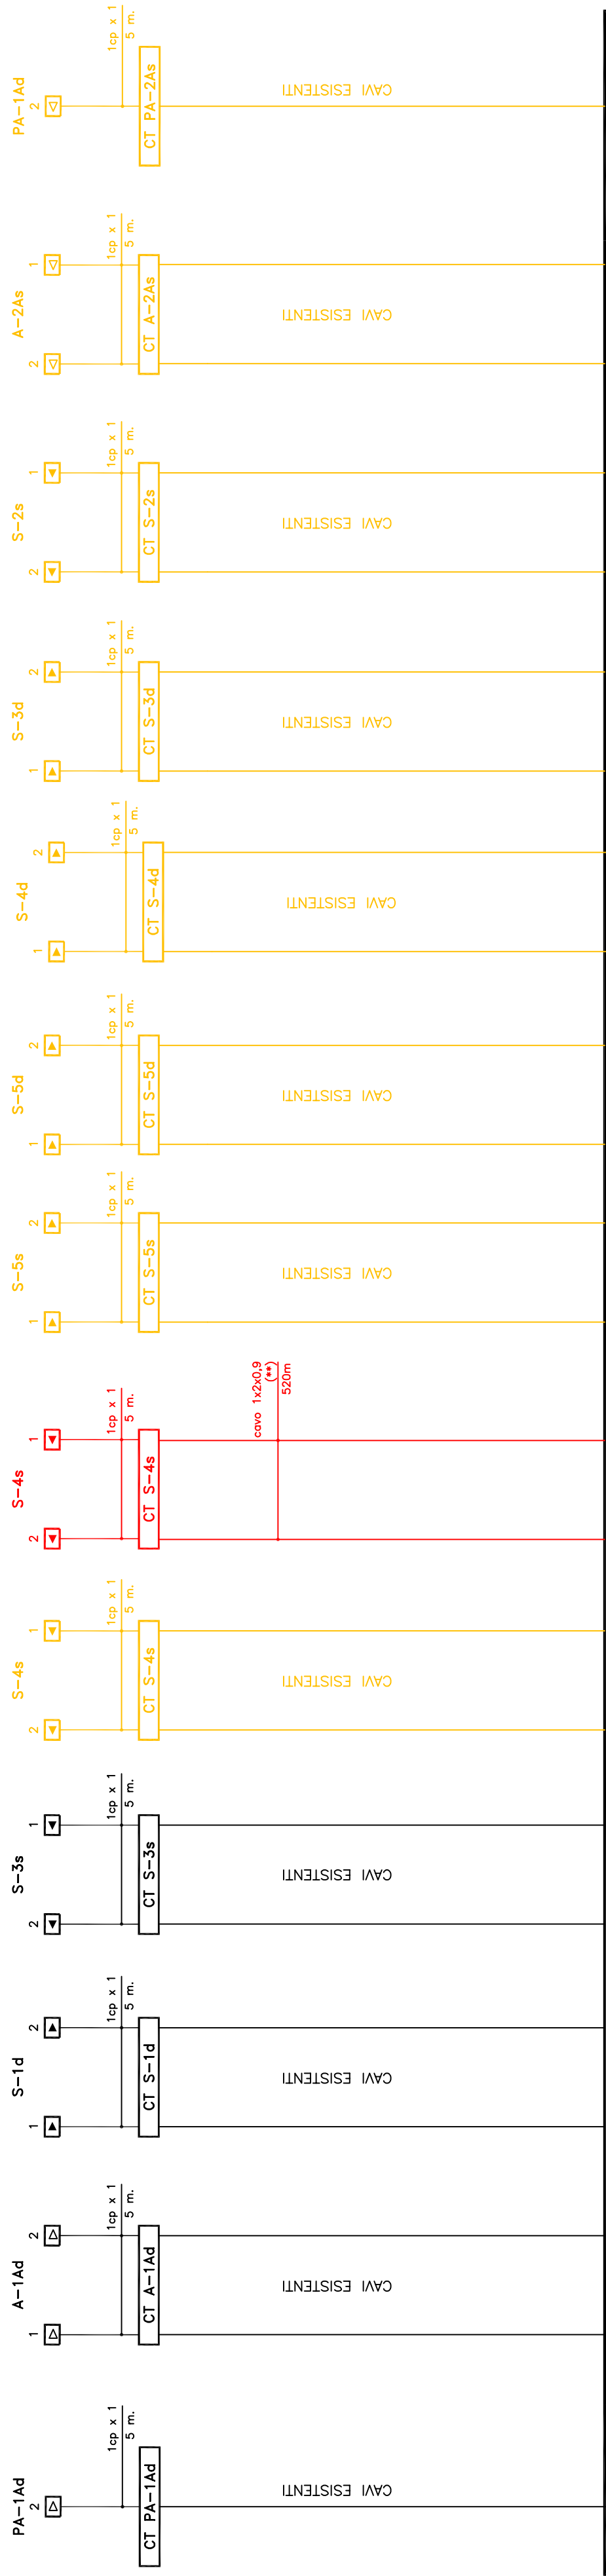

ARMADIO ENCODER

Cabina ACEI