


LEGENDA:

- Fascia di fattibilità
- Linea aerea 220KV da ricostruire
- Linea aerea 132KV da ricostruire
- Linea 220KV declassata a 132KV
- Linee elettriche 132/220KV esistenti
- Polpet Impianti Tema S.p.A. / Enel S.p.A.

Base catastale da cartografia vettoriale CXF Agenzia del Territorio - Luglio 2010

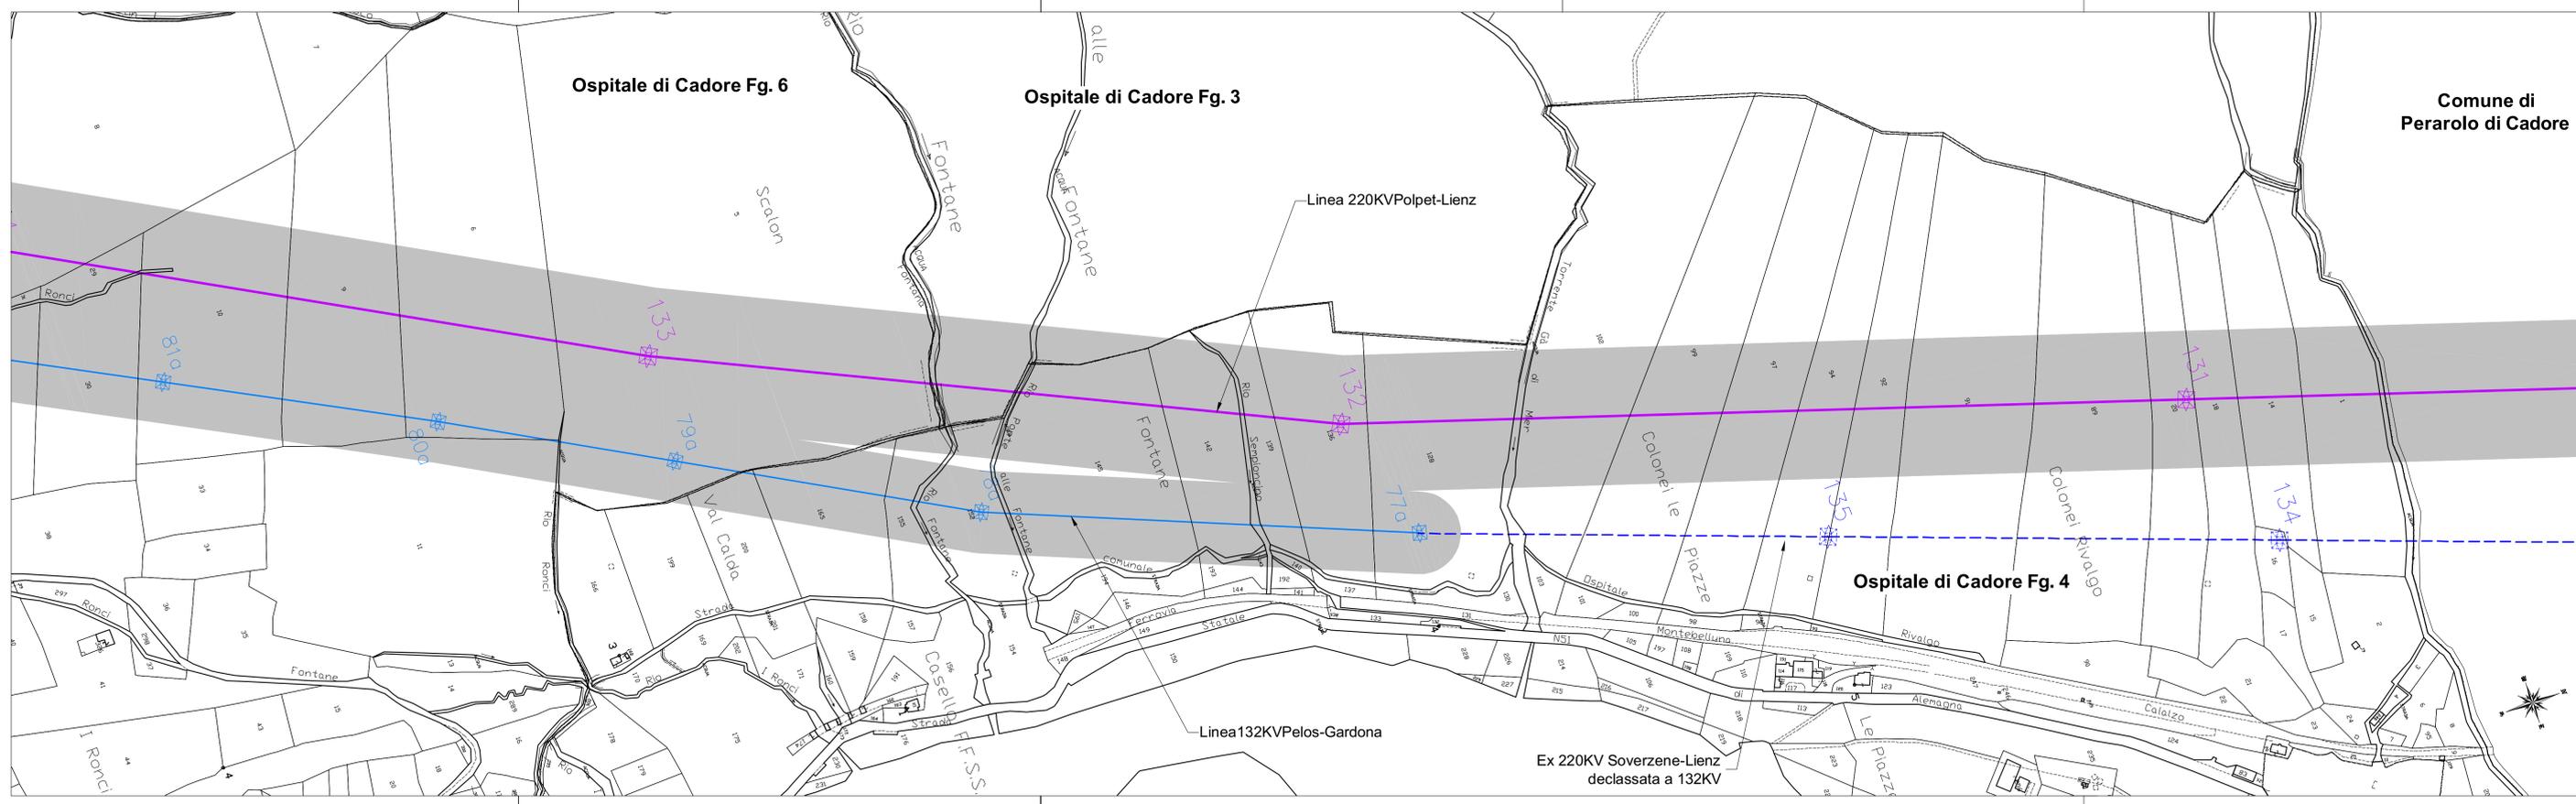

Comune di Perarolo di Cadore

REVISIONI	N.	DATA	DESCRIZIONE	ELABORATO	VERIFICATO	APPROVATO
	00	15/09/2010	Piena emissione			

TIPOLOGIA DELL'ELABORATO	COPIA DELL'ELABORATO	TITOLO
PLANIMETRIA CATASTALE	D U 22215A1 B CX 14034	Terna

PROGETTO: **Opera 0192** Razionalizzazione e sviluppo della Rete di Trasmissione Nazionale nella media valle del Piave Piano tecnico delle opere

RICAVATO DAL DOC. TERNA: **Appendice A - Aree potenzialmente impegnate - tratti aerei Comune di Ospitale di Cadore**

CLASSIFICAZIONE DI SICUREZZA	NOME DEL FILE	SCALA CAD	FORMATO	SCALA	FOGLIO
	Piave_A_Pia_Oh_SM	1 unità = 1	1160 X 594	1:2000	1 / 2

Questo documento contiene informazioni di proprietà Terna S.p.A. e deve essere utilizzato esclusivamente dal destinatario in relazione alle finalità per le quali è stato ricevuto. È vietata qualsiasi forma di riproduzione o di divulgazione senza l'esplicito consenso di Terna S.p.A.
 This document contains information proprietary to Terna S.p.A. and it will have to be used exclusively for the purposes for which it has been furnished. Whichever shape of spreading or reproduction without the written permission of Terna S.p.A. is prohibited.