



COMMITTENTE:

PROGETTAZIONE:

CUP: J84H17000930009

U.O. TECNOLOGIE NORD

PROGETTO DEFINITIVO

RADDOPPIO LINEA CODOGNO - CREMONA - MANTOVA
TRATTA PIADENA - MANTOVA

PPM BOZZOLO
PIANO CAVI SCMT - FASE 4

SCALA:

:

COMMESSA LOTTO FASE ENTE TIPO DOC. OPERA/DISCIPLINA Progr. REV.

NM25 03 D 58 PX 03 D 58 PX MT1222 001 A

Rev.	Descrizione	Redatto	Data	Verificato	Data	Approvato	Data	Autorizzato Data
A	EMMISSIONE	C. Chiosso P. G. G. G.	04/2020	G. G. G. G.	04/2020	M. Gambero	04/2020	04/2020

File: NM25.03.D.58.PX.MT.12.2.2.001.A_PC_F4_A1.DWG n. Elab.: -

LEGENDA

Boa Imperativa di tipo commutato

Boa non imperativa di tipo commutato


Cassetta Terminale

Cavi per impiego all'aperto

Cavi conformi al Regolamento UE 305/2011: B2ca, s1a, d1, a1

Giunzione

Nota: Cavi equipaggiati con schermo e twistati.

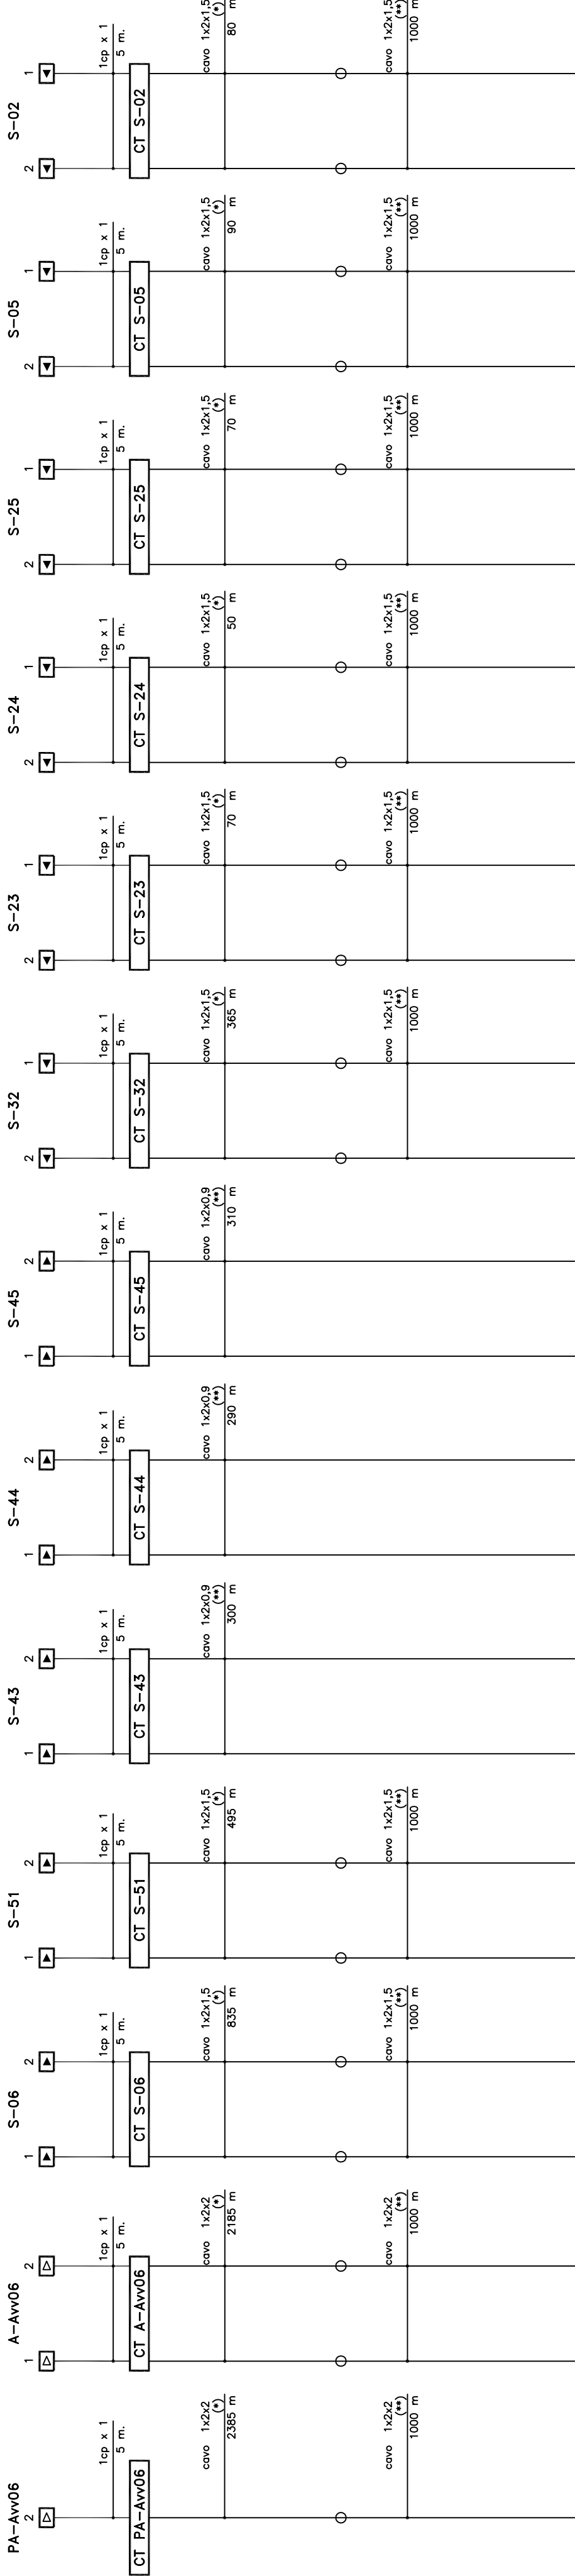

ATTUATORI BOA SCMT

FABBRICATO TECNOLOGICO PPM