



COMMITTENTE:

PROGETTAZIONE:

CUP: J84H17000930009

U.O. TECNOLOGIE NORD

PROGETTO DEFINITIVO

RADDOPPIO LINEA COLOGNO - CREMONA - MANTOVA
TRATTA PIADENA - MANTOVA

PPM MARCARIA
PIANO CAVI SCMT

SCALA:

:

COMMESSA LOTTO FASE ENTE TIPO DOC. OPERA/DISCIPLINA PROGR. REV.

NM25 03 D 58 PX MT1302 002 A

Rev.	Descrizione	Redatto	Data	Verificato	Data	Approvato	Data	Autorizzato Data
A	EMMISSIONE	A. Carassa	04/2020	G. Biondi	04/2020	[Signature]	04/2020	M. Gambino 04/2020

File: NM2503D58PXMT1302002A_PC_SCMT_A1.DWG n. Elab.: -

LEGENDA

▶ Boa imperativa di tipo commutato

◻ Boa non imperativa di tipo commutato


CT Cassetta Terminale

(*) Cavi per impiego all'aperto

(**) Cavi conformi al Regolamento UE 305/2011: B2ca, sia, d1, a1

○ Giunzione

Nota: Cavi equipaggiati con schermo e twistati.

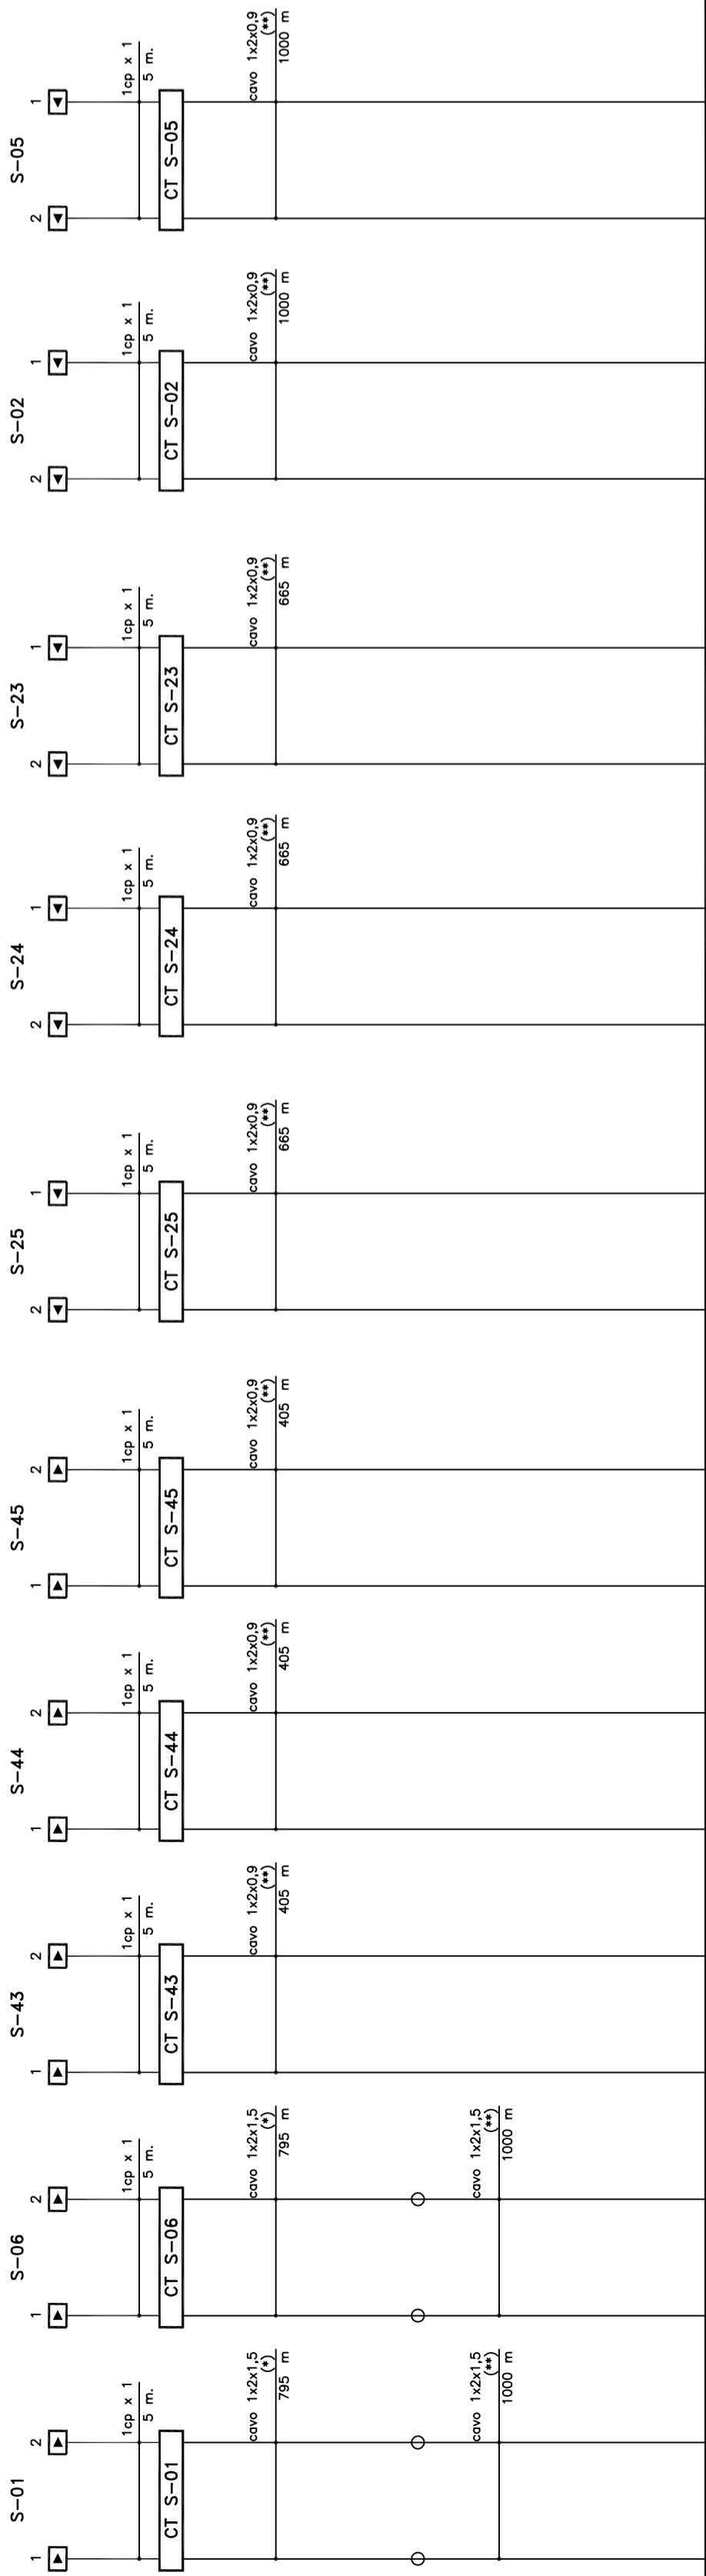

ATTUATORI BOA SCMT

FABBRICATO TECNOLOGICO PPM

