



TIPOLOGICO N3 PPT 302-303-304

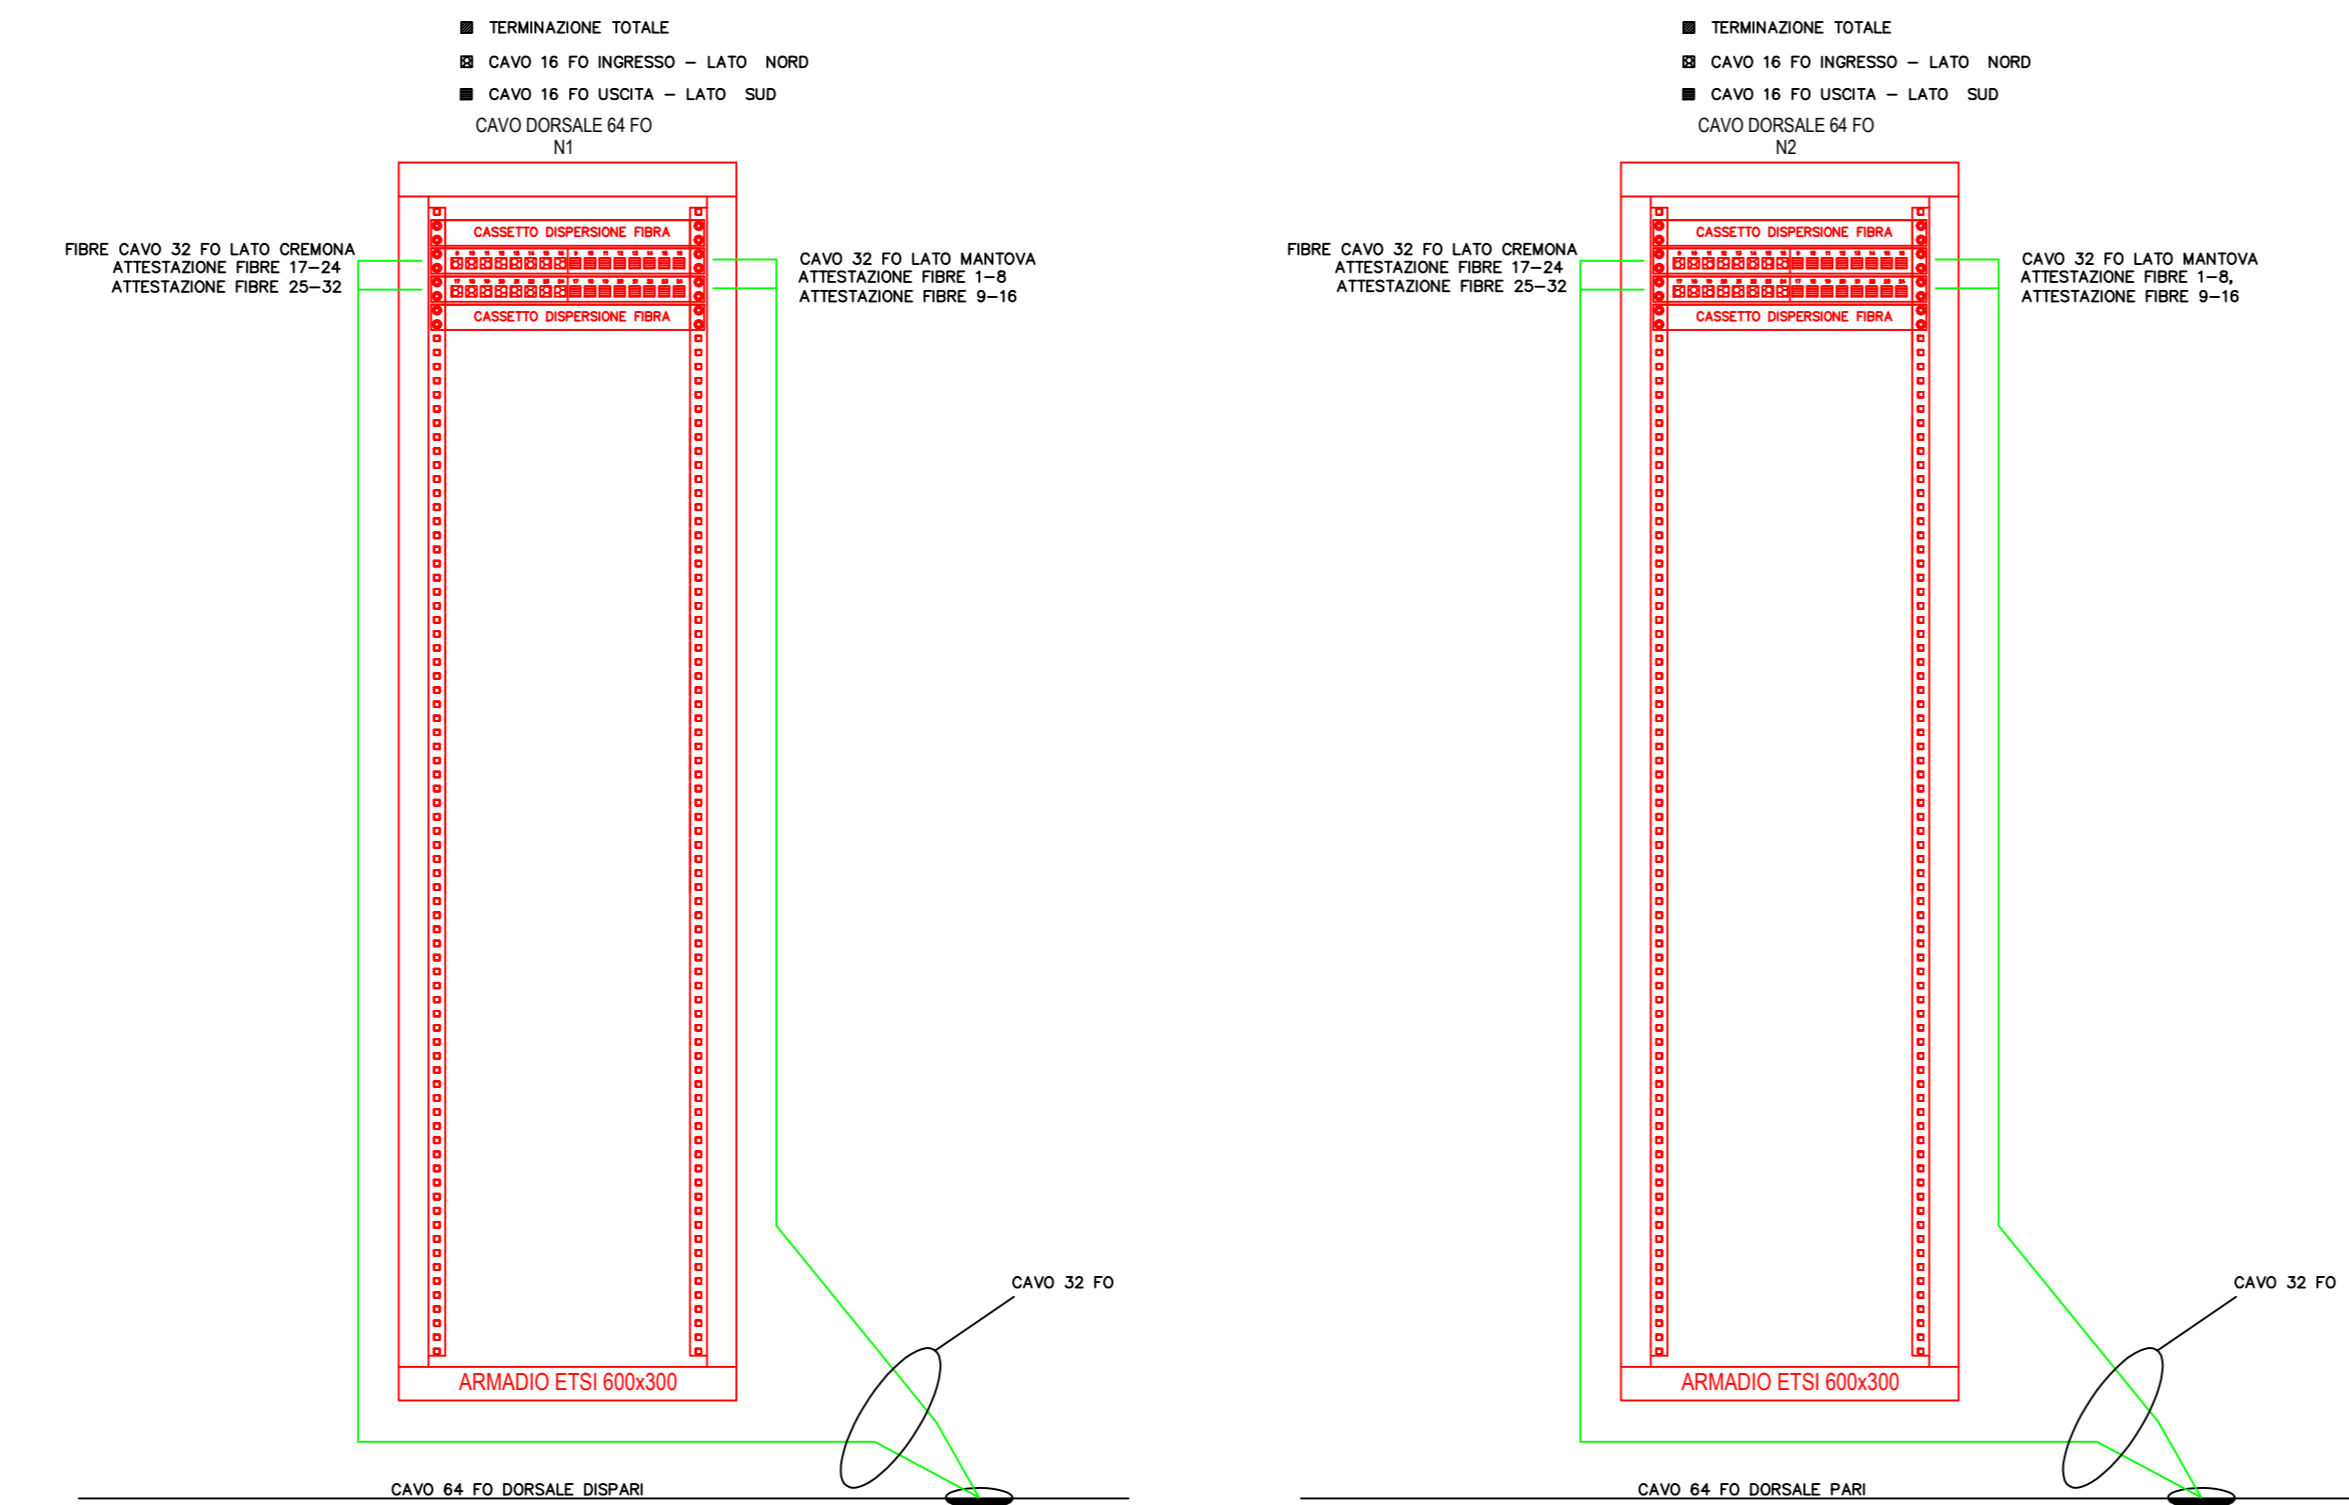

N.B.: FAR COINCIDERE IL GIUNTO DERIVATO AD UN GIUNTO DI LINEA SE ENTRO 400 MT DAL PPT

TIPOLOGICO N3 PPT-301

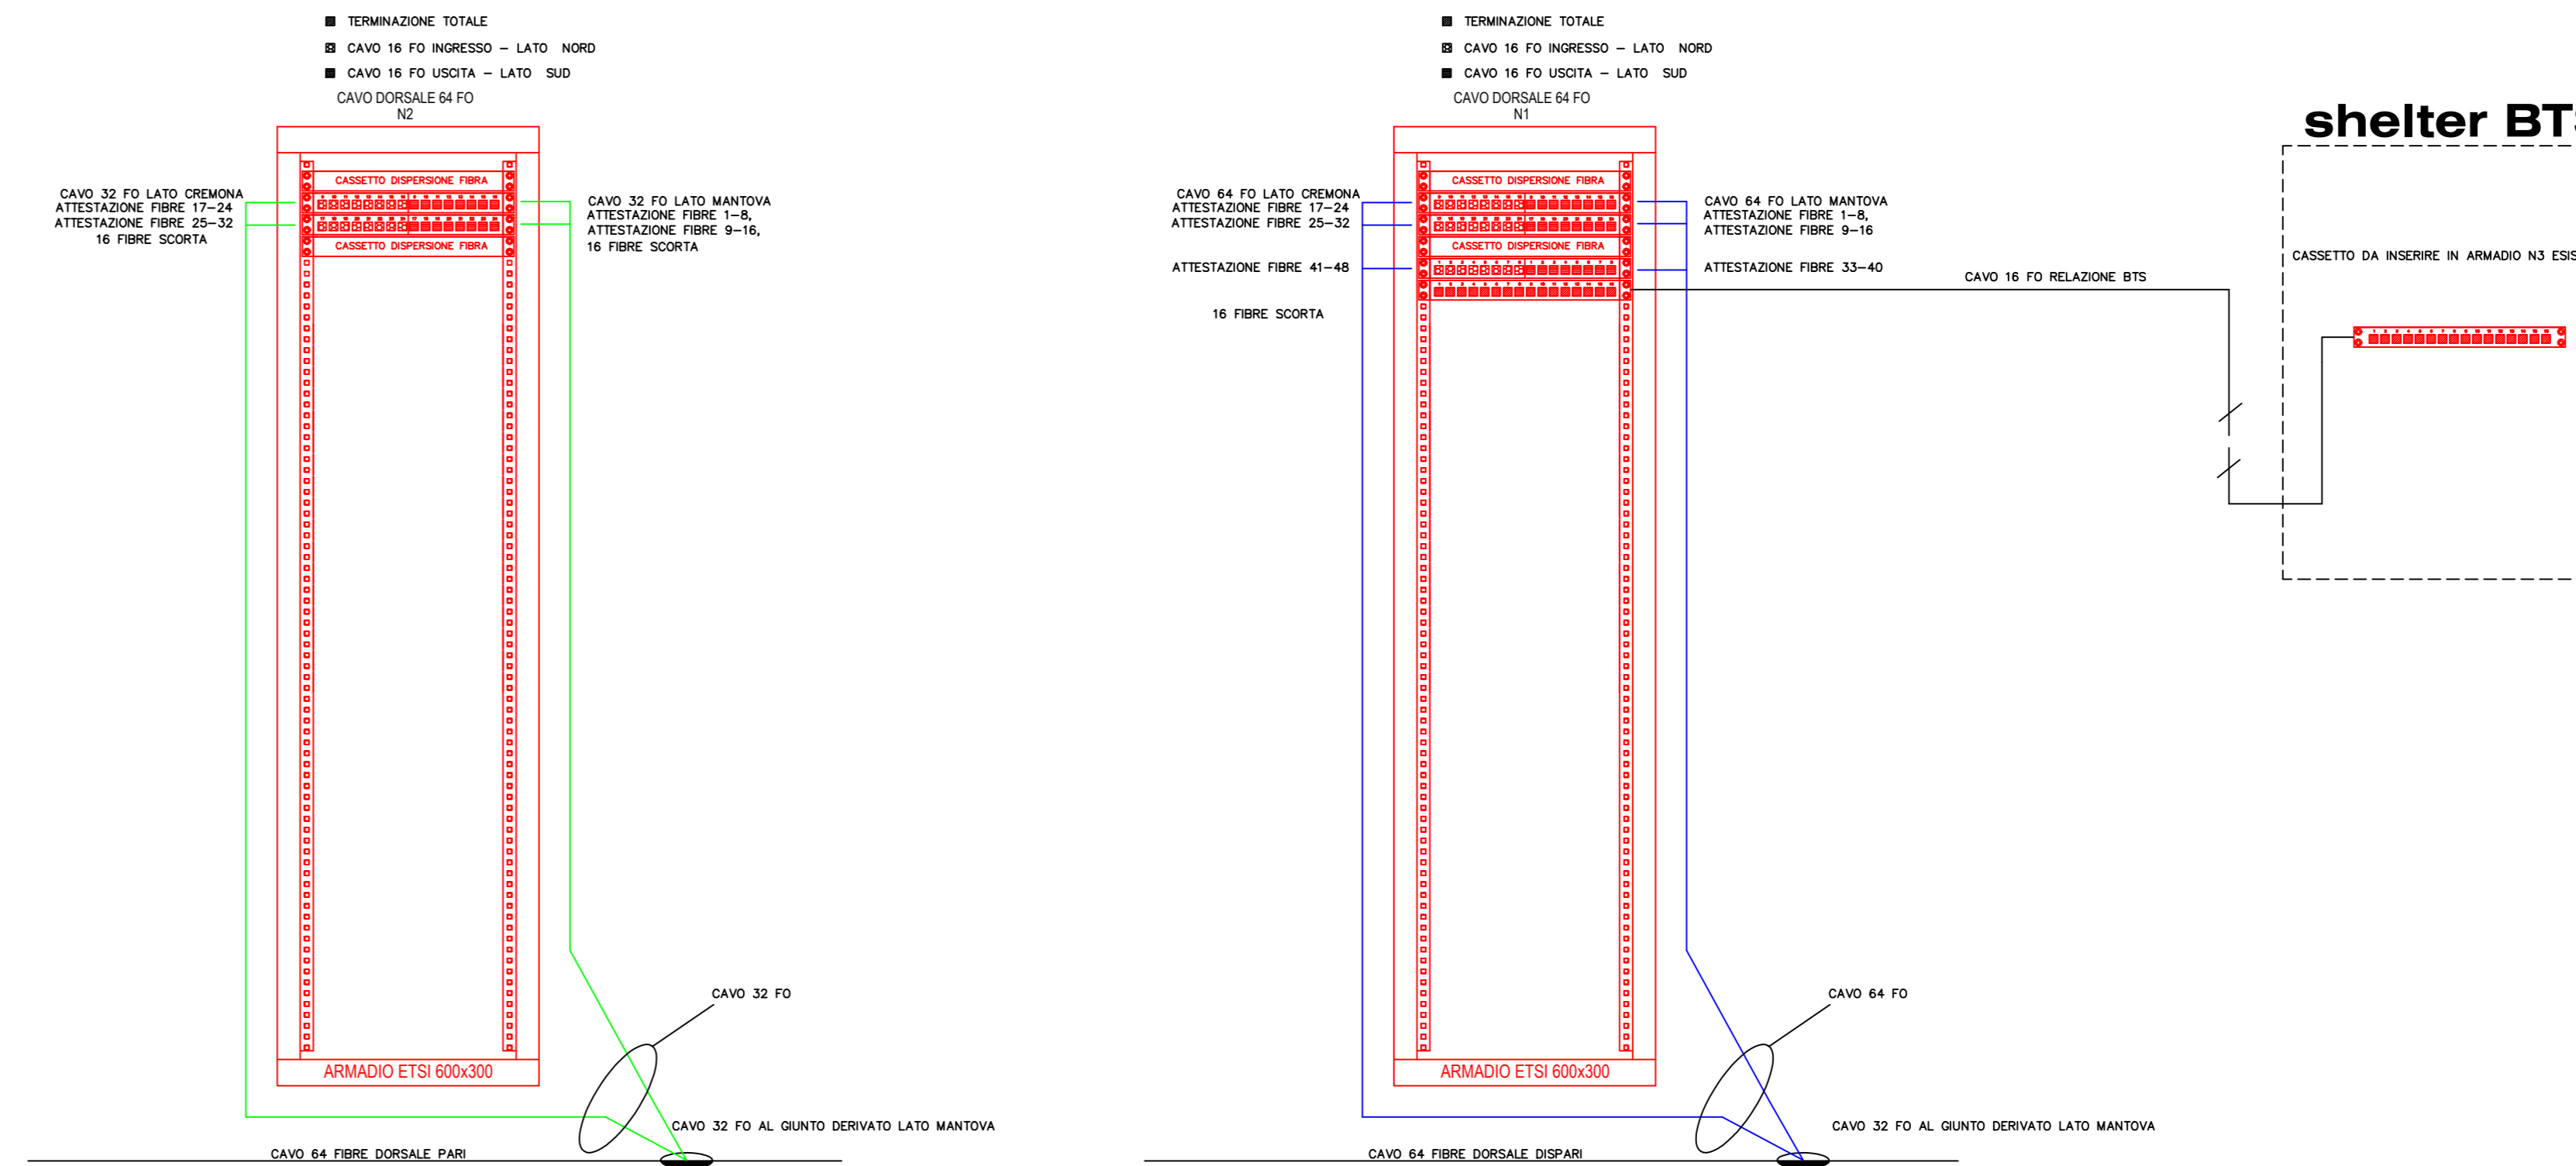

CUP: J84H17000930009

U.O. TECNOLOGIE NORD

PROGETTO DEFINITIVO

RADDOPPIO CODOGNO - CREMONA - MANTOVA
 TRATTA PIADENA-MANTOVA

ELABORATI CAVI
 Tipologico rack N3 in PPT

SCALA:
 1:

COMMESSA LOTTO FASE ENTE TIPO DOC. OPERA/DISCIPLINA PROGR. REV.

NM25 03 D 58 DX CV0001 002 A

Rev.	Descrizione	Redatto	Data	Verificato	Data	Approvato	Data	Autorizzato Data
A	EMISSIONE ESECUTIVA	S. Bonato <i>S. Bonato</i>	03-2020	S. Bonato <i>S. Bonato</i>	03-2020	M. Berlingieri <i>M.B.</i>	03-2020	M. Gambaro 03-2020

