


PCS MILANO GRECO PIRELLI

STAZIONE DI
MI GRECO PIRELLI

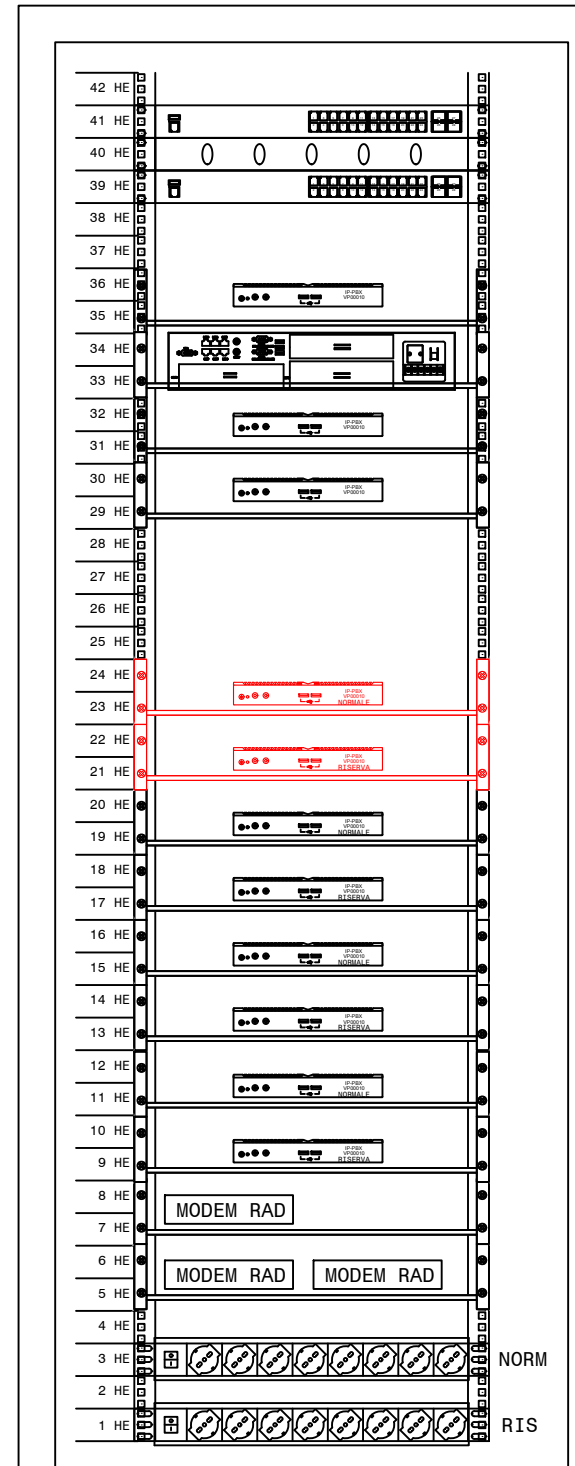

RACK 19" 800x1000 42 HE
GIÀ PRESENTE A GRECO

- SWITCH NORMALE
- SWITCH RISERVA
- VP00020
DIAGNOSTICA VOIP VALTELLINA
SERVER IAGNOSTICA
STSI PASSANTE / STSI CARNATE CALOZIOCORTE
- VP00020
DIAGNOSTICA VOIP CASTELVETRO PIACENZA
- VP00020
DIAGNOSTICA VOIP BERGAMO CARNATE

IP-PBX N
VOIP CREMONA-MN (CODOGNO MANTOVA)

IP-PBX R VOIP CREMONA-MN

IP-PBX N
VOIP VALTELLINA (LECCO COLICO)
IP-PBX R VOIP VALTELLINA
(SI SPOSTERÀ DA TIRANO QUANDO SI FARA' IL
RESTO DELLA TRATTA)

IP-PBX N
VoIP BERGAMO CARNATE

IP-PBX R
VoIP BERGAMO CARNATE


IP-PBX N
VoIP CASTELVETRO PIACENZA

IP-PBX R
VoIP CASTELVETRO PIACENZA

MODEM FLUSSO VERSO CARNATE

MODEM FLUSSO VERSO MILANO CENTRALE +
MODEM VERSO RHO

ATPS/24 n°13 M3_3 ATPS/24 STSI TREVIGLIO - BRESCIA

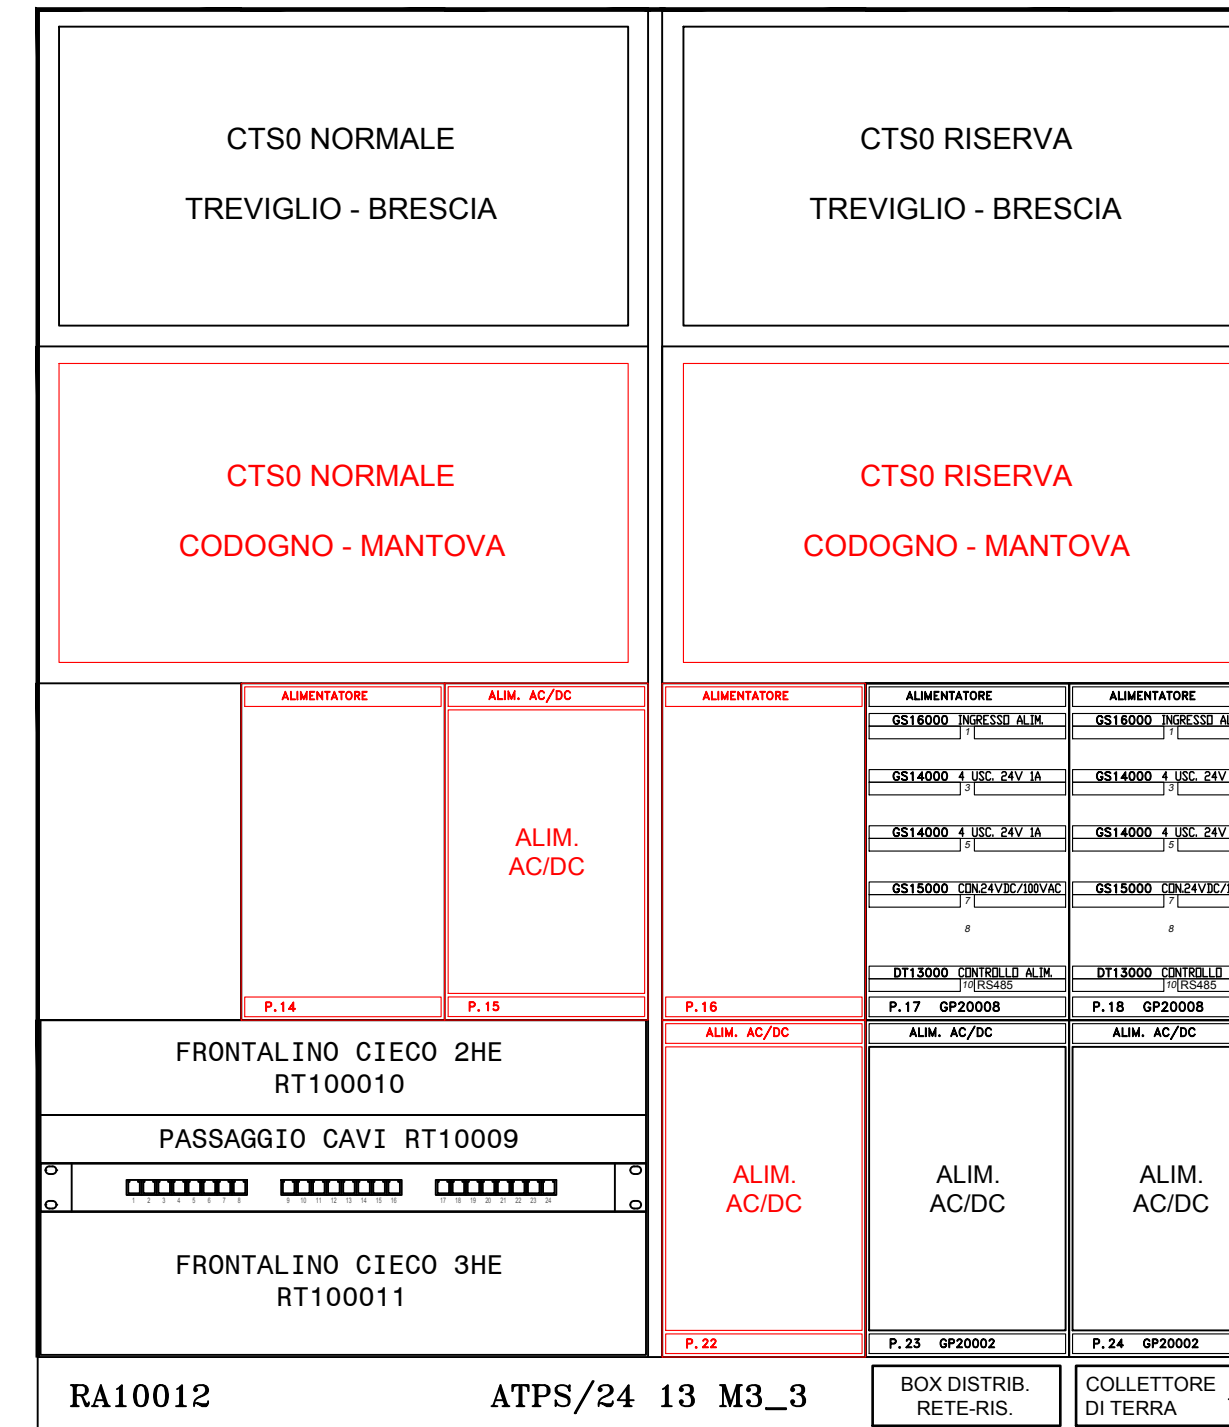

RA10012

ATPS/24 13 M3_3

BOX DISTRIB.
RETE-RIS.

COLLETTORE
DI TERRA

COMMITTENTE:



PROGETTAZIONE:



CUP: J84H17000930009

U.O. TECNOLOGIE NORD

PROGETTO DEFINITIVO

RADDOPPIO CODOGNO - CREMONA - MANTOVA
TRATTA PIADENA-MANTOVA

ELABORATI CAVI

PCS MILANO GRECO PIRELLI - ARMADI ATPS E N3

SCALA:

1:

COMMESSA LOTTO FASE ENTE TIPO DOC. OPERA/DISCIPLINA Progr. REV.

NM25 03 D 58 DX CV0101 001 A

Rev.	Descrizione	Redatto	Data	Verificato	Data	Approvato	Data	Autorizzato Data
A	EMISSIONE ESECUTIVA	S. Bonato <i>S. Bonato</i>	03-2020	S. Bonato <i>S. Bonato</i>	03-2020	M. Berlingieri <i>M.B.</i>	03-2020	M. Gambaro 03-2020



File: NM2503D58DXCV0101001A.dwg

n. Elab.: X