PPM MARCARIA

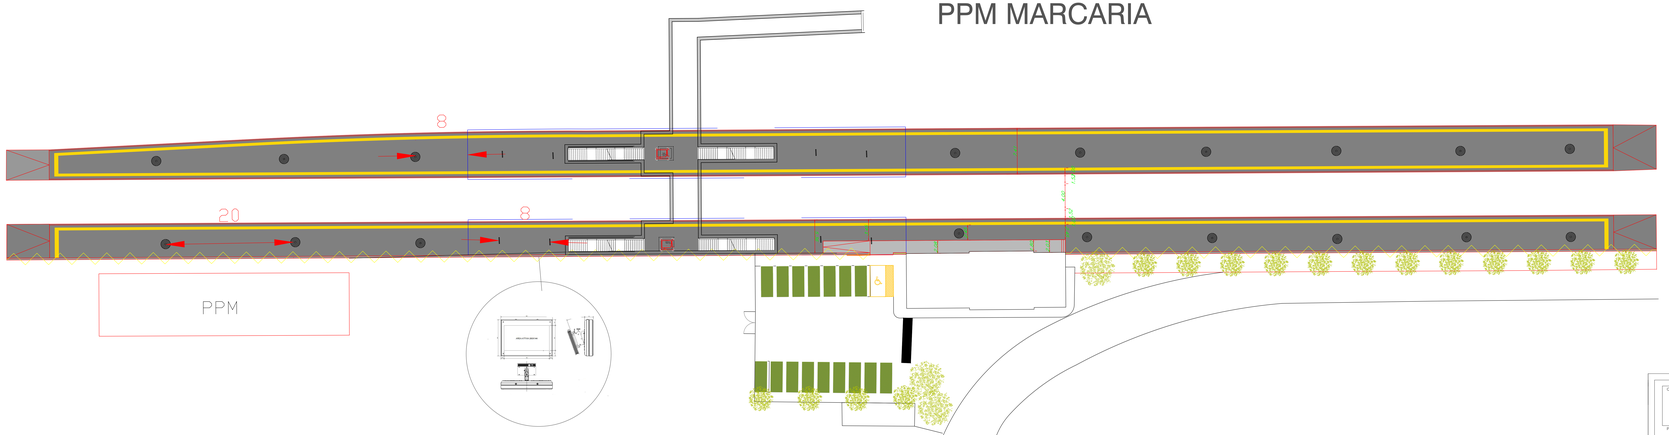

Legenda Simboli	
	Diffusore stagno o cupolo da esterno
	Diffusore o tubo da sottopasso
	Diffusore per pensilina

I diffusori di una stessa marciapiede saranno collegati con passo sfalmato su due linee diverse

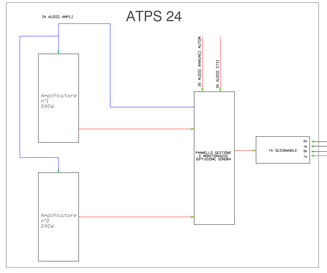

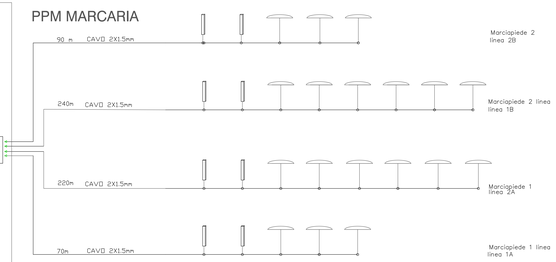

COMMITTENTE:

RFI RETE FERROVIARIA ITALIANA
GRUPPO FERROVIE DELLO STATO ITALIANE

PROGETTAZIONE:

ITALFERR
GRUPPO FERROVIE DELLO STATO ITALIANE

CUP: J84H17000930009

U.O. TECNOLOGIE NORD

PROGETTO DEFINITIVO

RADDOPPIO CODOGNO - CREMONA - MANTOVA
TRATTA PIADENA-MANTOVA

ELABORATI DS-IaP
PPM MARCARIA - POSIZIONAMENTO PERIFERICHE IaP

SCALA: 1:

COMMESSA	LOTTO	FASE	ENTE	TIPO DOC.	OPERA/DISCIPLINA	PROGR.	REV.
NM25	0 3	D	S B	D X	D B 1 3 0 2	0 0 1	A

Rev.	Descrizione	Redatto	Data	Verificato	Data	Approvato	Data	Autorizzato Data
A	EMISSIONE ESECUTIVA	G. Ciarlo T. Di Giacomo G. Di Giacomo	04-2021	G. Ciarlo T. Di Giacomo G. Di Giacomo	04-2021	P. Ricciardi A.Ferreri	04-2021	G. Ciarlo 04-2021

File: NM25b03D5BDX0013I0200TA.dwg

n. Elab.: X