


PP/ACC PIADENA

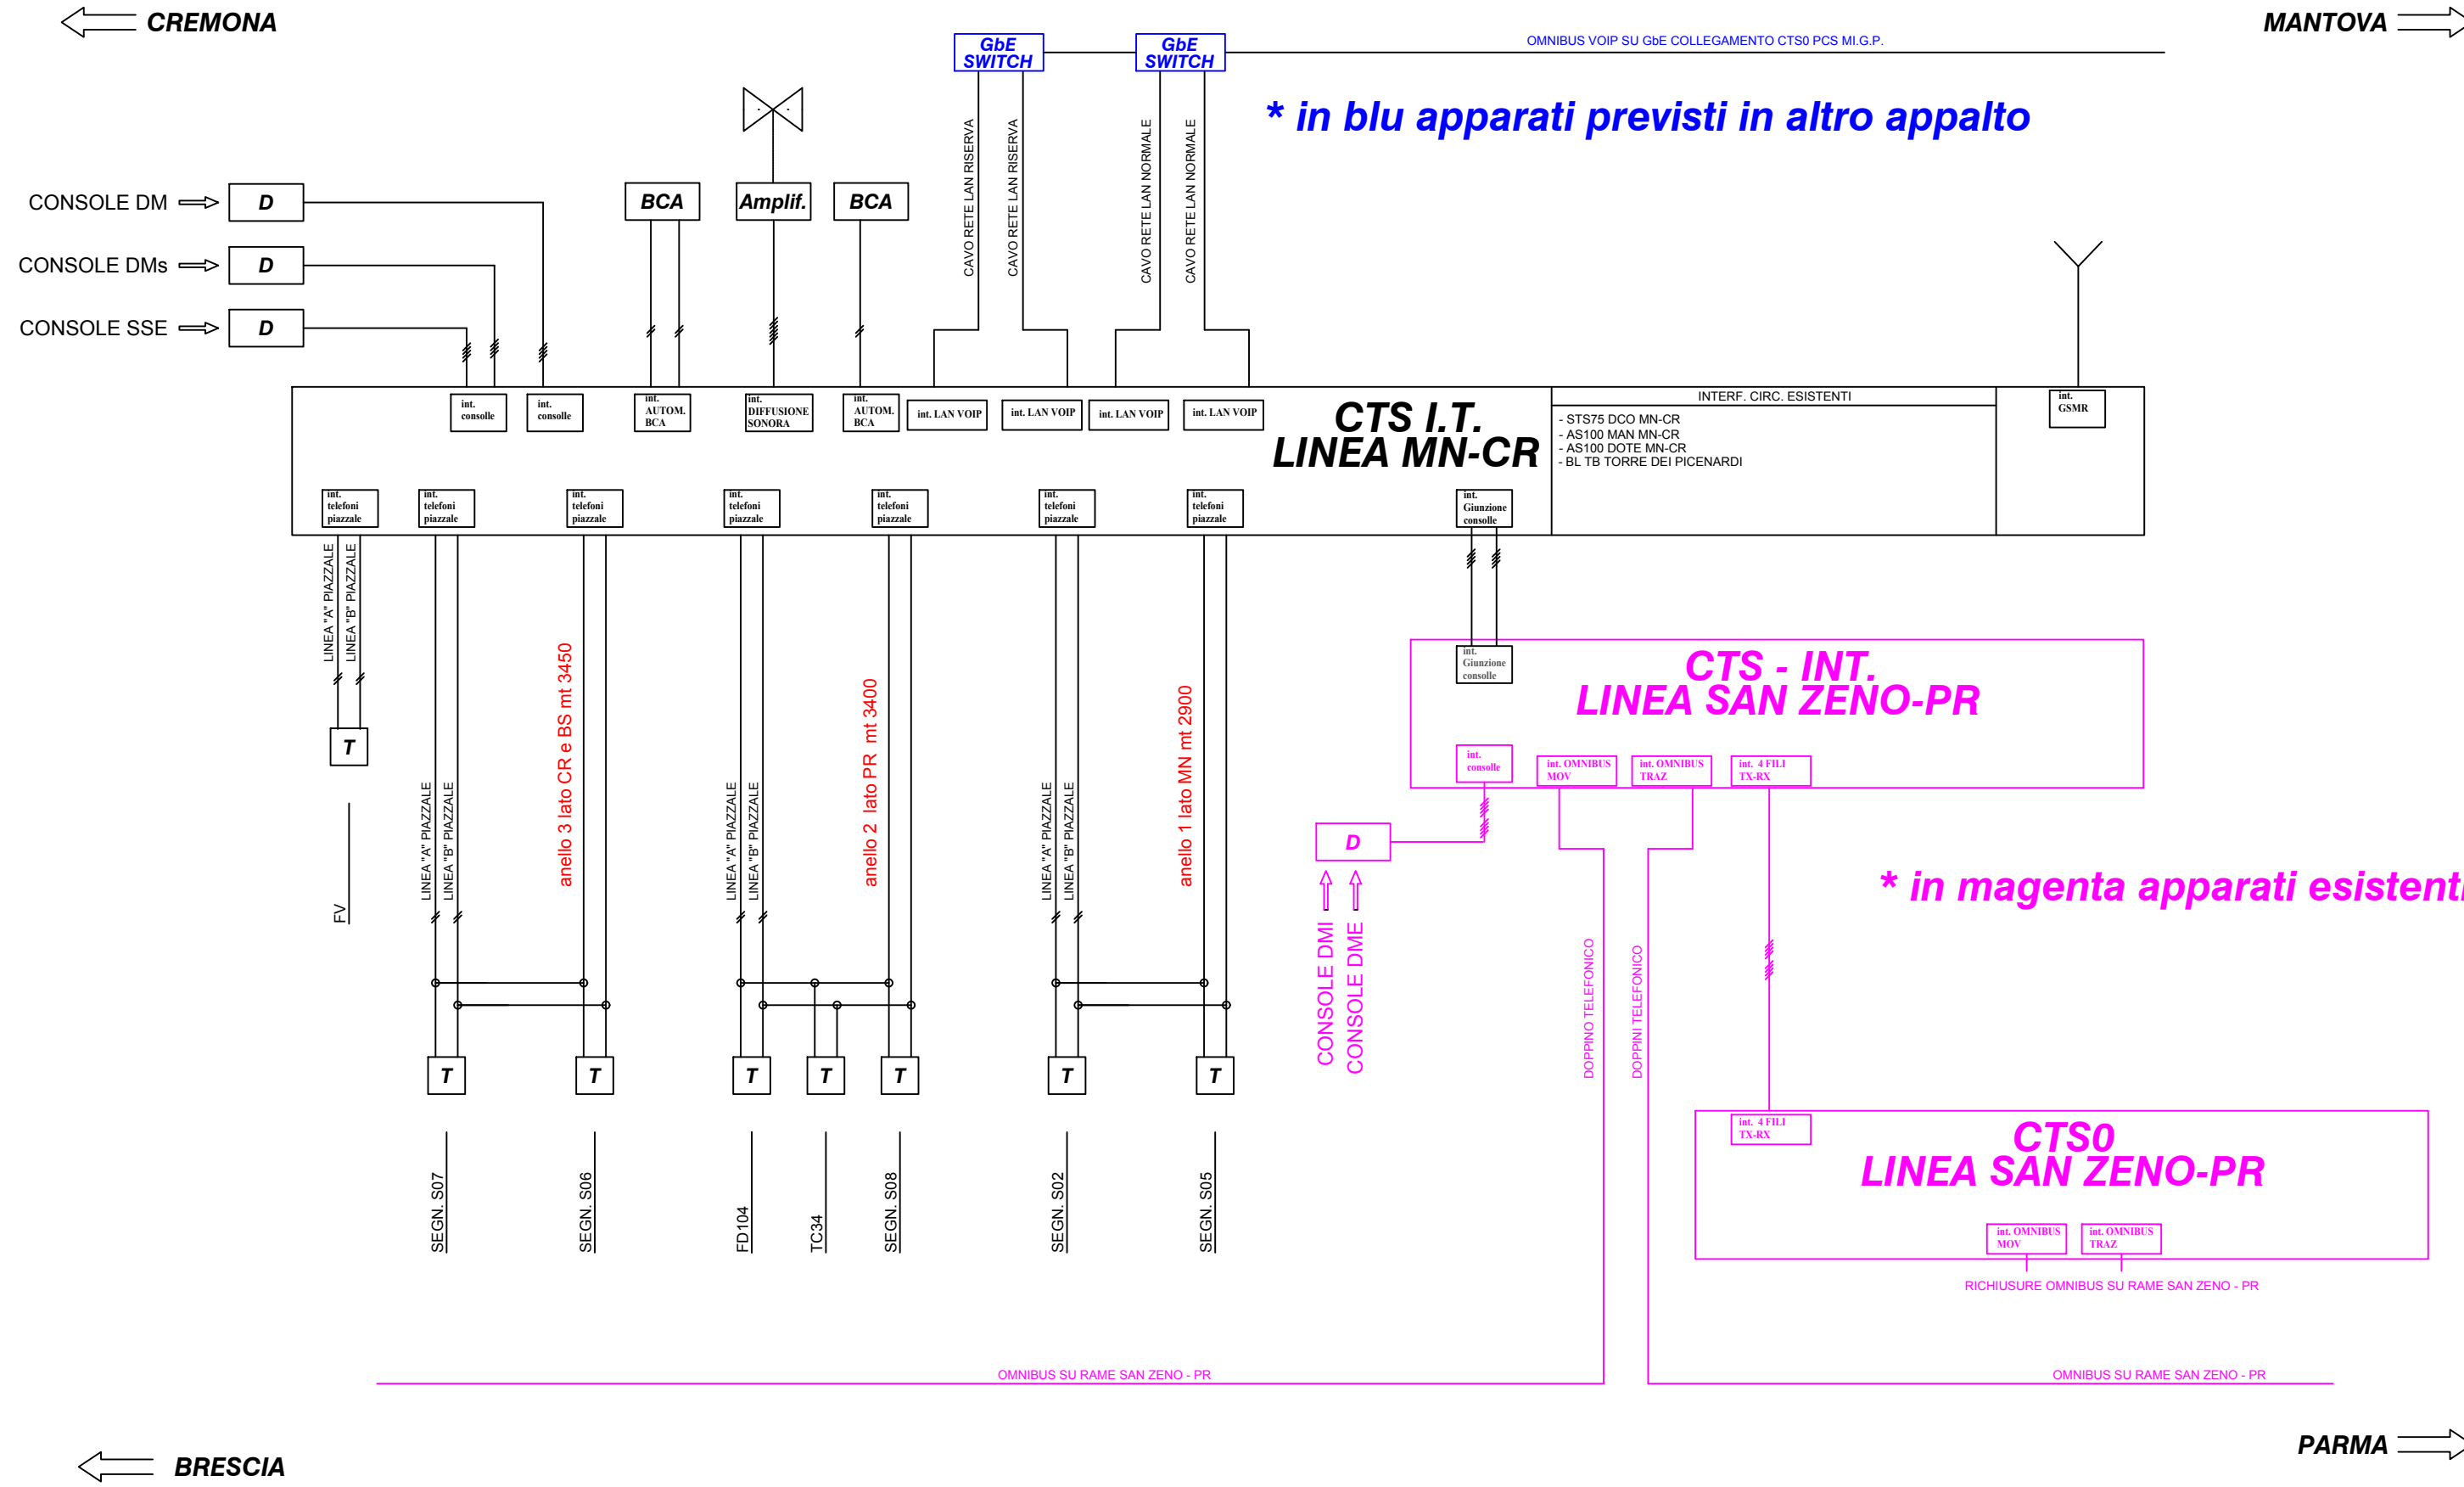

COMMITTENTE:

PROGETTAZIONE:

CUP: J84H17000930009

U.O. TECNOLOGIE NORD

PROGETTO DEFINITIVO

RADDOPPIO CODOGNO - CREMONA - MANTOVA
TRATTA PIADENA-MANTOVA

ELABORATI STSI
PP/ACC PIADENA - SCHEMA FUNZIONALE STSI

SCALA:
1:

COMMESSA	LOTTO	FASE	ENTE	TIPO DOC.	OPERA/DISCIPLINA	PROGR.	REV.
NM25	03	D	58	DX	ST1101	001	A

Rev.	Descrizione	Redatto	Data	Verificato	Data	Approvato	Data	Autorizzato Data
A	EMISSIONE ESECUTIVA	S. Bonato <i>Silvia Bonato</i>	03-2020	S. Bonato <i>Silvia Bonato</i>	03-2020	M. Berlingieri <i>MB</i>	03-2020	M. Garbaro 03-2020

