


ACC MANTOVA

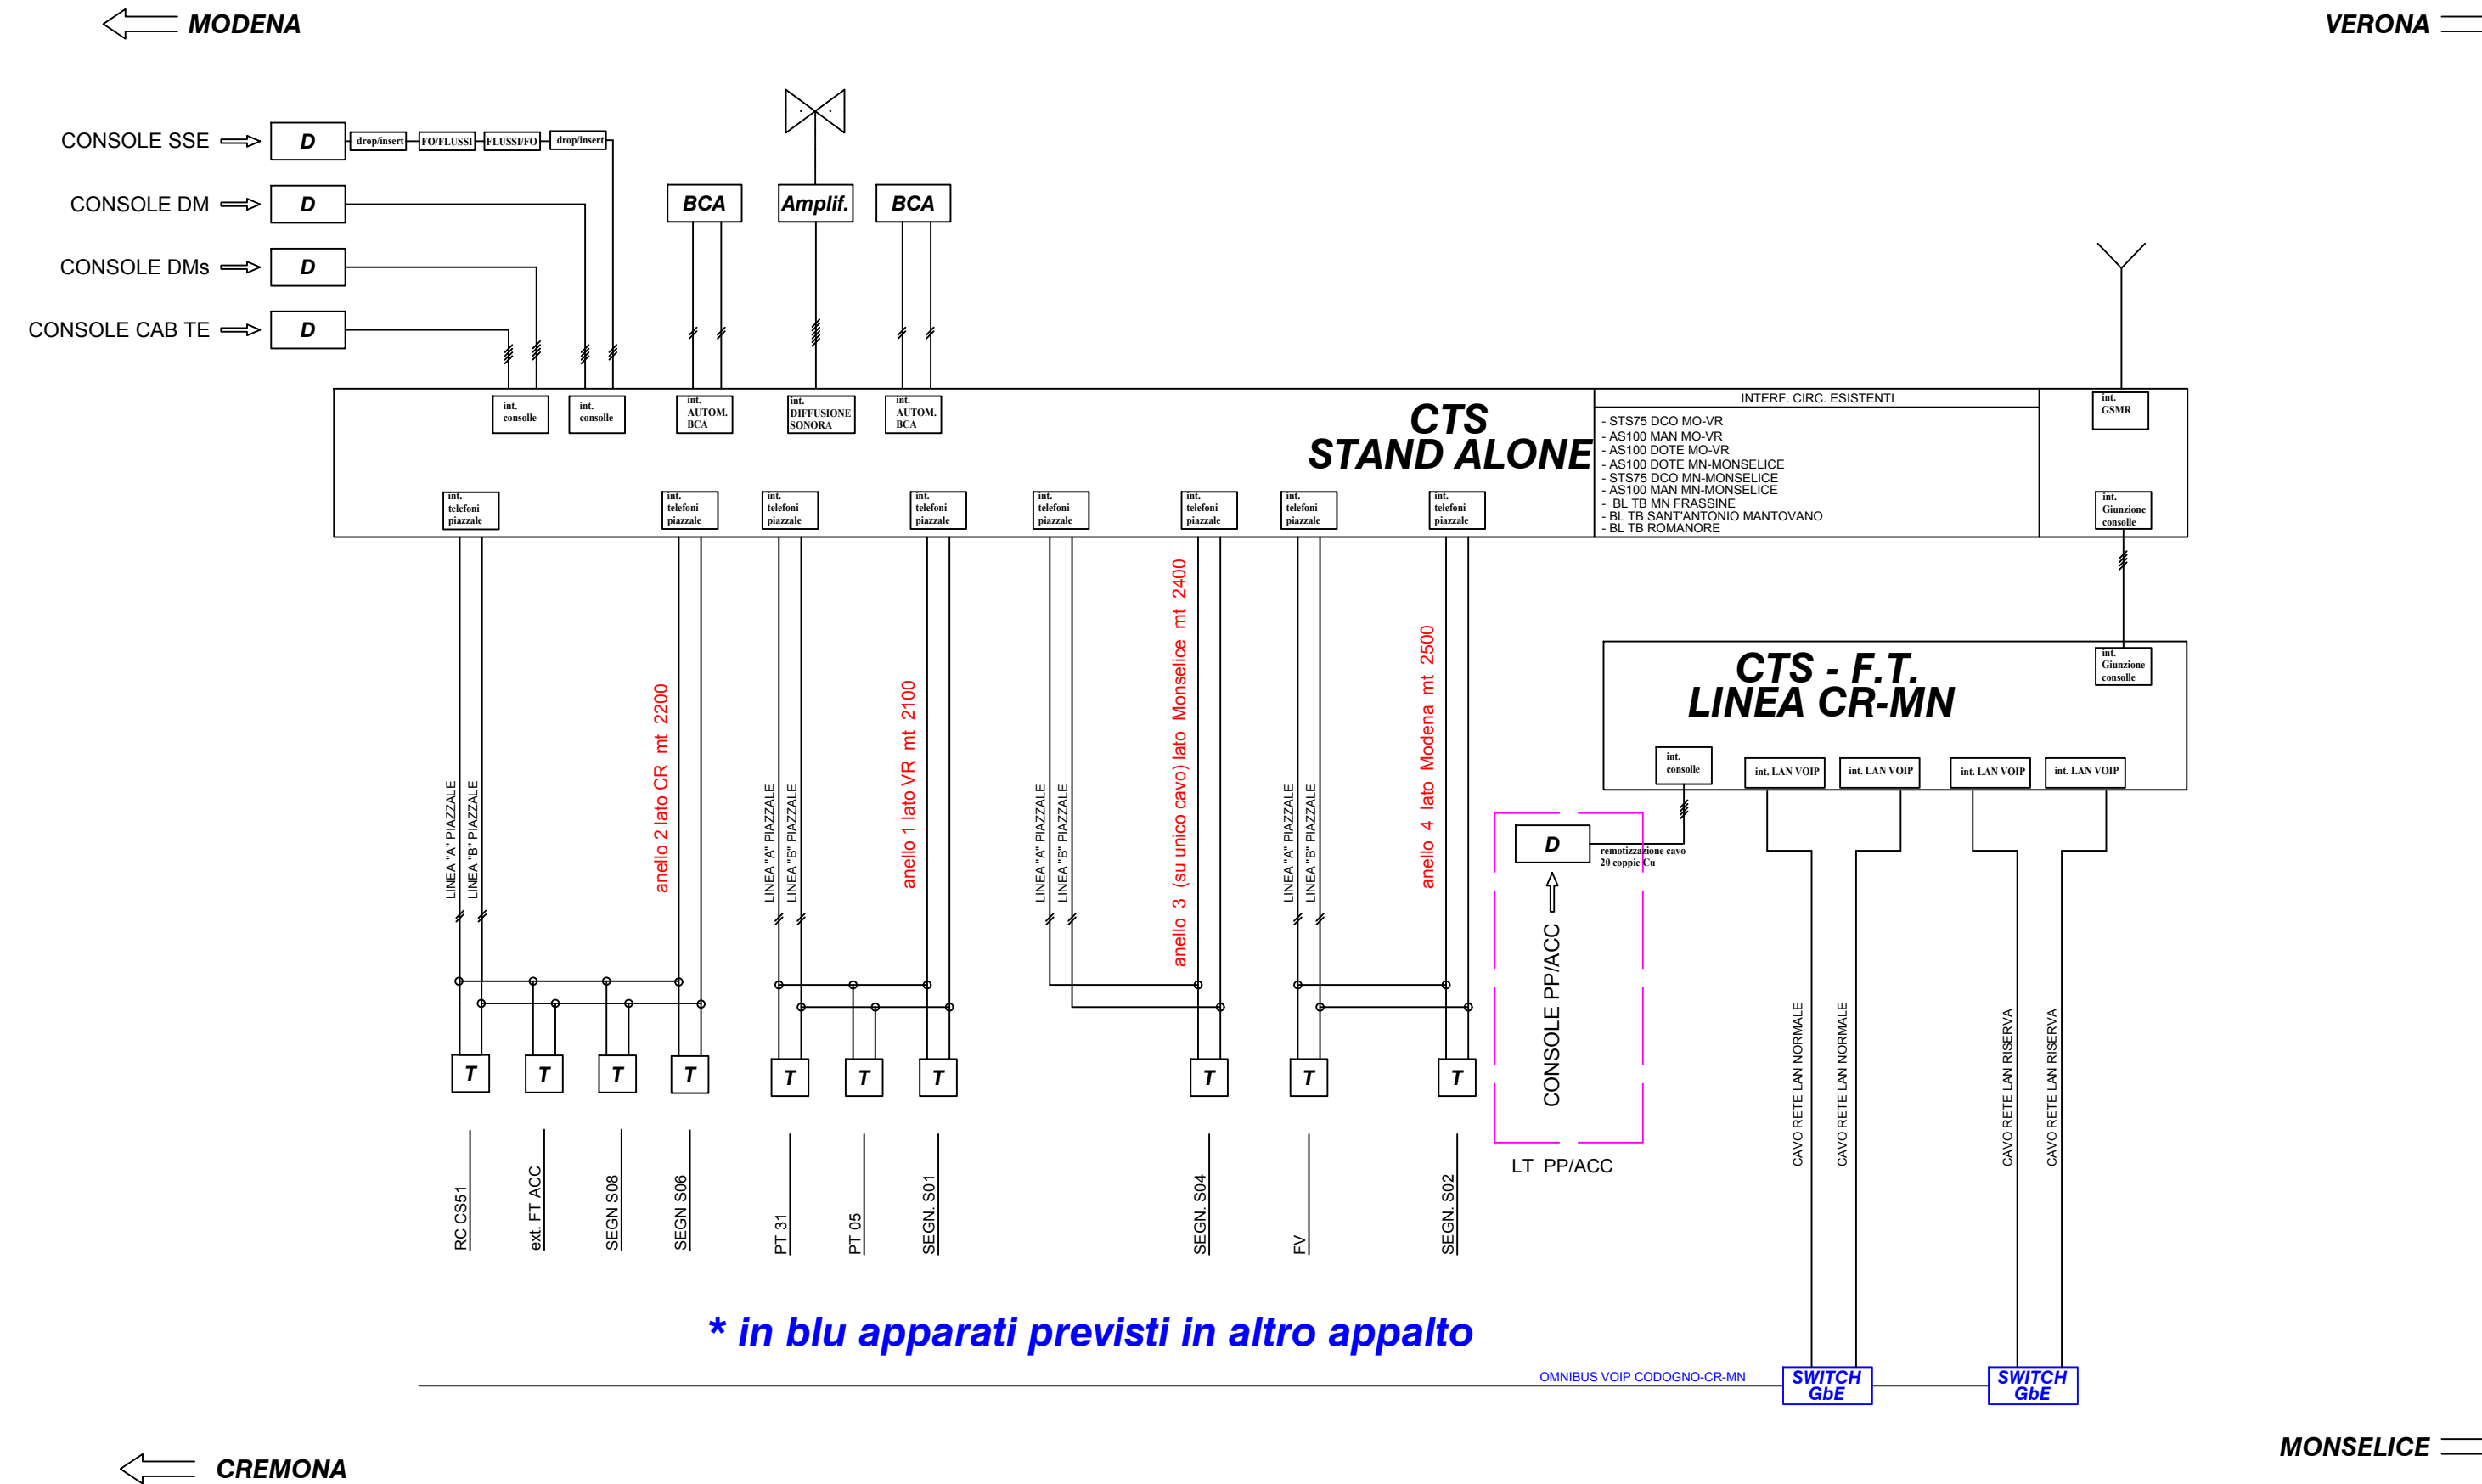

COMMITTENTE:



PROGETTAZIONE:



CUP: J84H17000930009

U.O. TECNOLOGIE NORD

PROGETTO DEFINITIVO

RADDOPPIO CODOGNO - CREMONA - MANTOVA
TRATTA PIADENA-MANTOVA

ELABORATI STSI

ACC MANTOVA - SCHEMA FUNZIONALE STSI

SCALA:

1:

COMMESSA LOTTO FASE ENTE TIPO DOC. OPERA/DISCIPLINA Progr. REV.

NM25 03 D 58 DX ST1401 001 A

Rev.	Descrizione	Redatto	Data	Verificato	Data	Approvato	Data	Autorizzato Data
A	EMISSIONE ESECUTIVA	S. Bonato <i>Stefano Bonato</i>	03-2020	S. Bonato <i>Stefano Bonato</i>	03-2020	M. Berlingieri <i>MB</i>	03-2020	M. Gambaro 03-2020

