


# FERMATA CASTELLUCCHIO

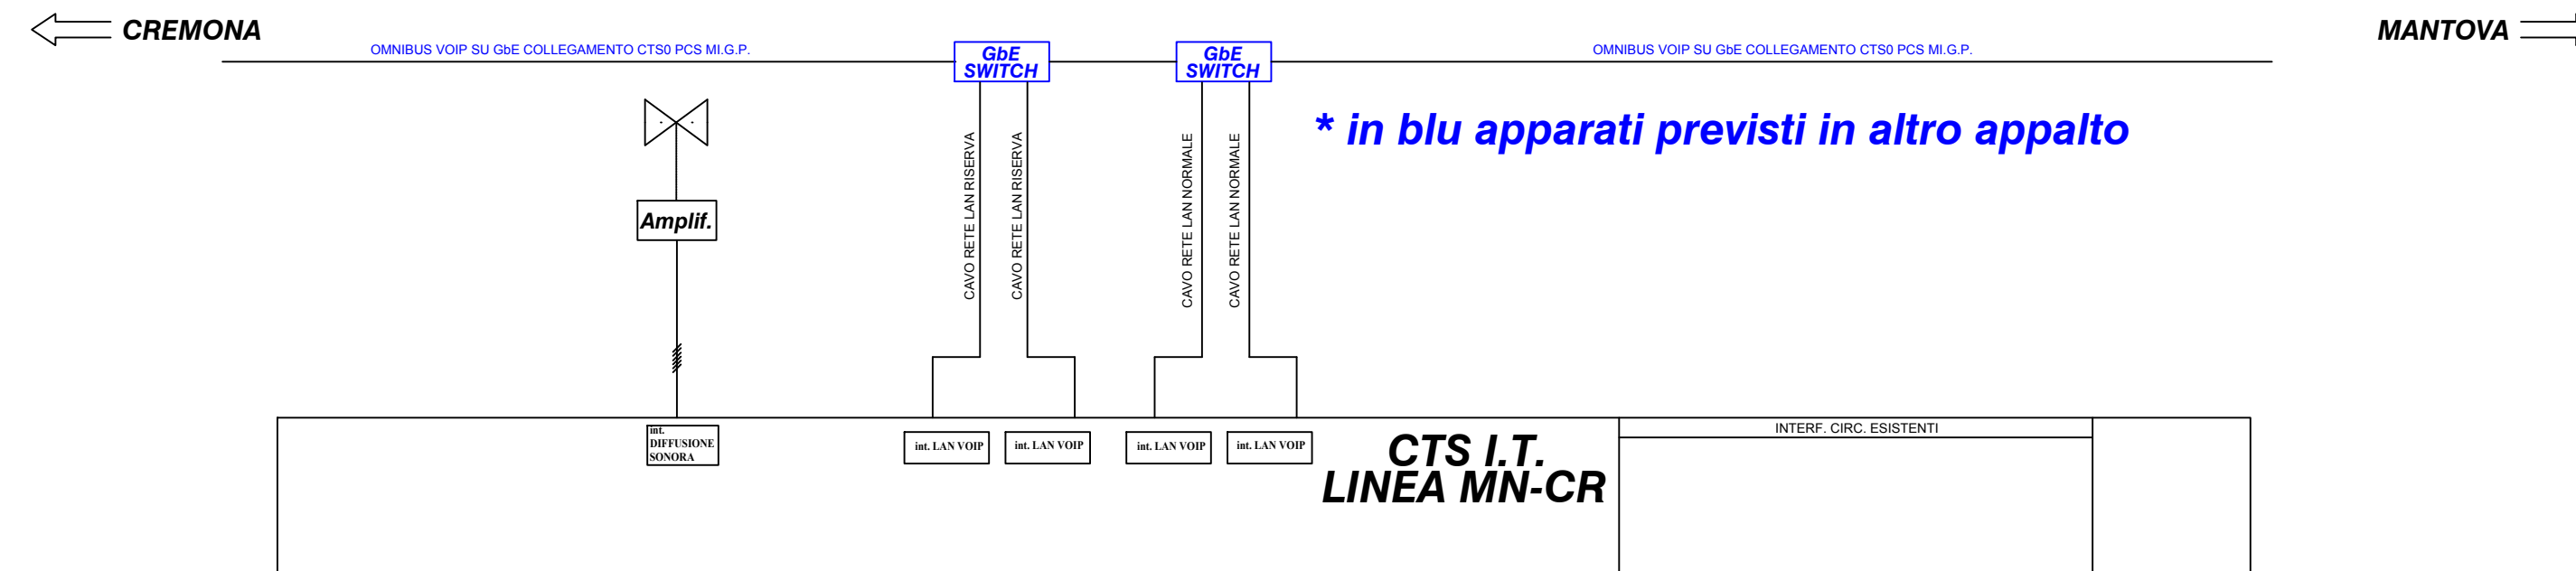

COMMITTENTE:



PROGETTAZIONE:



CUP: J84H17000930009

U.O. TECNOLOGIE NORD

PROGETTO DEFINITIVO

RADDOPPIO CODOGNO - CREMONA - MANTOVA  
TRATTA PIADENA-MANTOVA

ELABORATI STSI  
FERMATA CASTELLUCCHIO - SCHEMA FUNZIONALE STSI

SCALA:

1:

COMMESSA LOTTO FASE ENTE TIPO DOC. OPERA/DISCIPLINA Progr. REV.

NM25 03 D 58 DX ST2301 001 A

Rev.	Descrizione	Redatto	Data	Verificato	Data	Approvato	Data	Autorizzato Data
A	EMISSIONE ESECUTIVA	S. Bonato <i>S. Bonato</i>	03-2020	S. Bonato <i>S. Bonato</i>	03-2020	M. Berlingieri <i>MB</i>	03-2020	M. Gambaro 03-2020



File: NM2503D58DXST2301001A.dwg

n. Elab.: X