


LEGENDA:

- Fascia di fattibilità
- Linea aerea 220KV da ricostruire
- Linea aerea 132KV da ricostruire
- Linea 220KV declassata a 132KV
- Linee elettriche 132/220KV esistenti

Polpet Impianti Terna S.p.A. / Enel S.p.A.

Base catastale da cartografia vettoriale CXF
Agenzia del Territorio - Luglio 2010

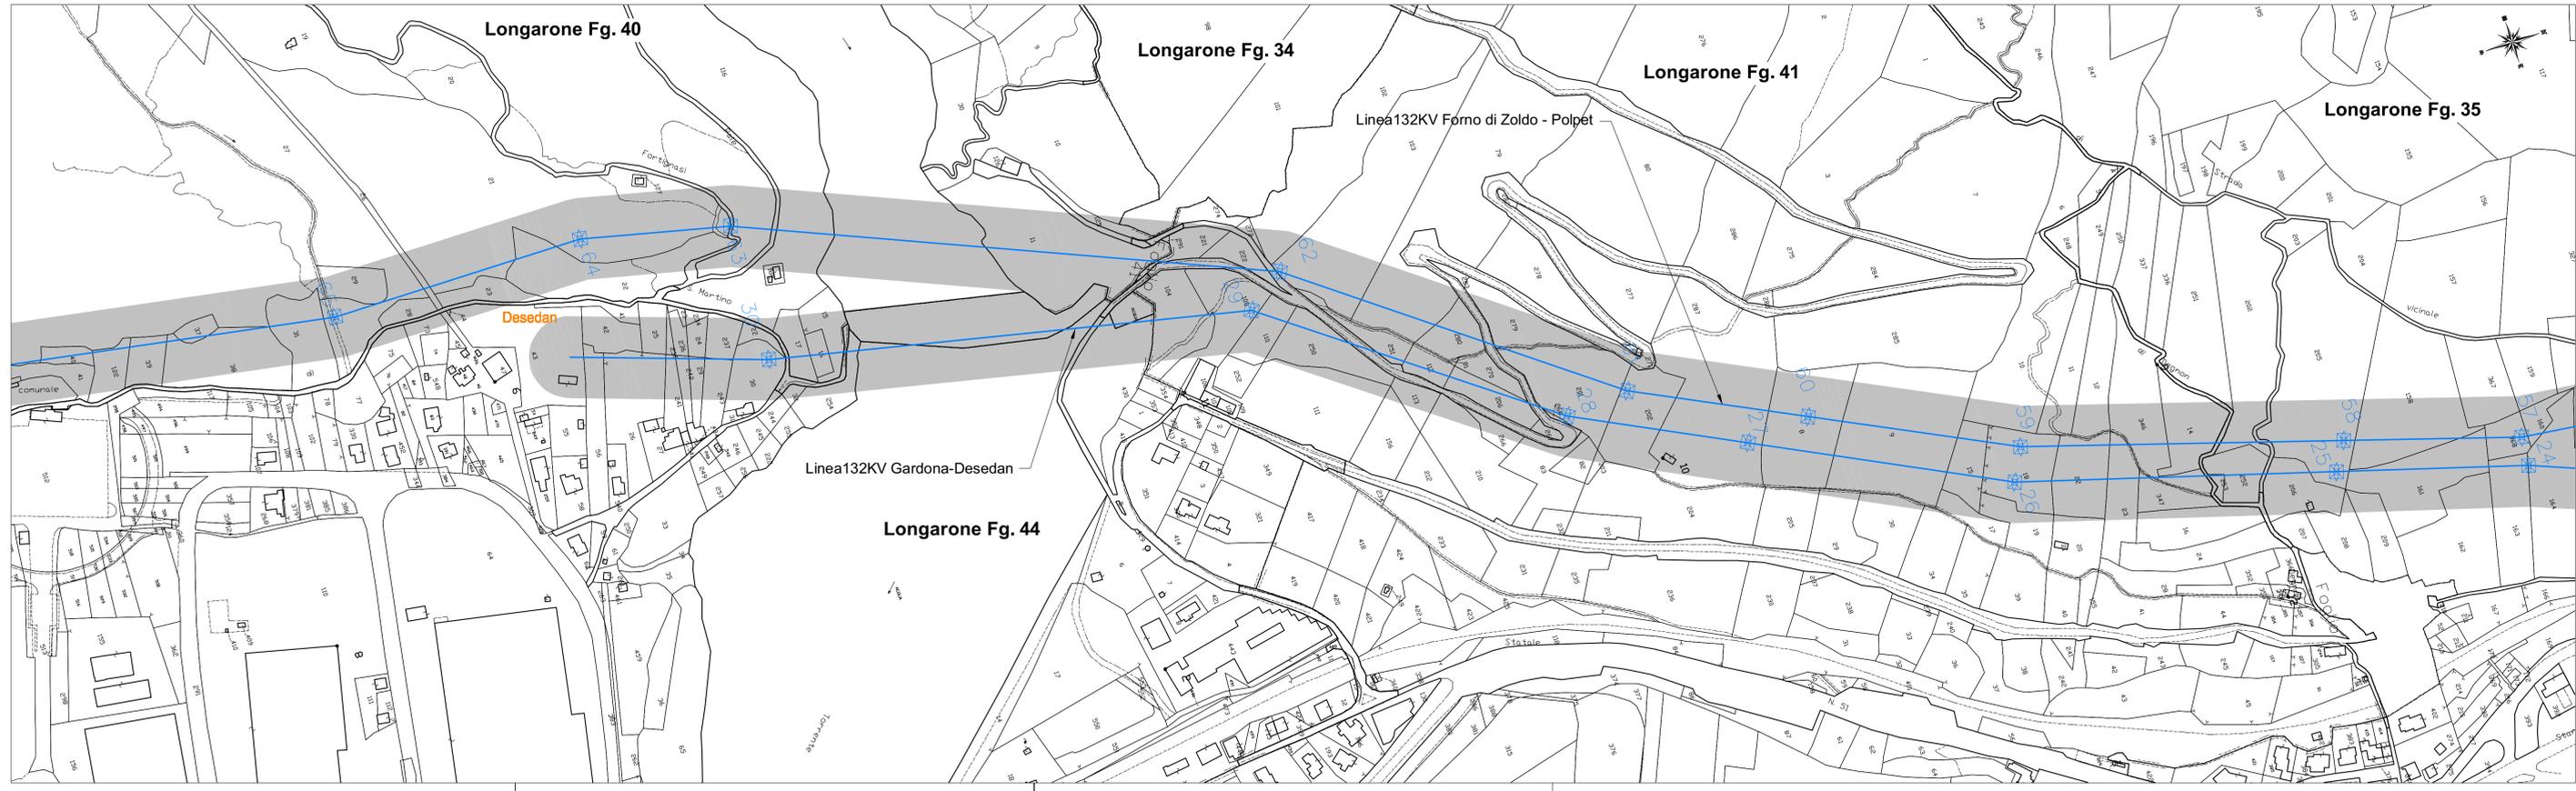

REVISIONI	DATA	DESCRIZIONE	ELABORATO	VERIFICATO	APPROVATO
00	15/09/2010	Pieno emissione	Caranto F.	Montegari G.	Ferrari N.
N.	DATA	DESCRIZIONE	ELABORATO	VERIFICATO	APPROVATO

TIPOLOGIA DELL'ELABORATO	COPIFICA DELL'ELABORATO			
PLANIMETRIA CATASTALE	D U 22215A1 B CX 14036			
PROGETTO	Opera 0192	Razionalizzazione e sviluppo della Rete di Trasmissione Nazionale nella media valle del Piave Piano tecnico delle opere		
RICAVATO DAL DOC. TERNA		Appendice A - Aree potenzialmente impegnate - tratti aerei Comune di Longarone		
CLASSIFICAZIONE DI SICUREZZA				
NOME DEL FILE	SCALA CAD	FORMATO	SCALA	FOGLIO
Piave_A_Piave_Lo_SM	1 unità = 1	1160 X 594	1:2000	3 / 5

Questo documento contiene informazioni di proprietà Terna S.p.A. e deve essere utilizzato esclusivamente dal destinatario in relazione alle finalità per le quali è stato ricevuto. E' vietata qualsiasi forma di riproduzione o di divulgazione senza l'esplicito consenso di Terna S.p.A.
This document contains information proprietary to Terna S.p.A. and it shall have to be used exclusively for the purposes for which it has been furnished. Whichever shape of spreading or reproduction without the written permission of Terna S.p.A. is prohibited.