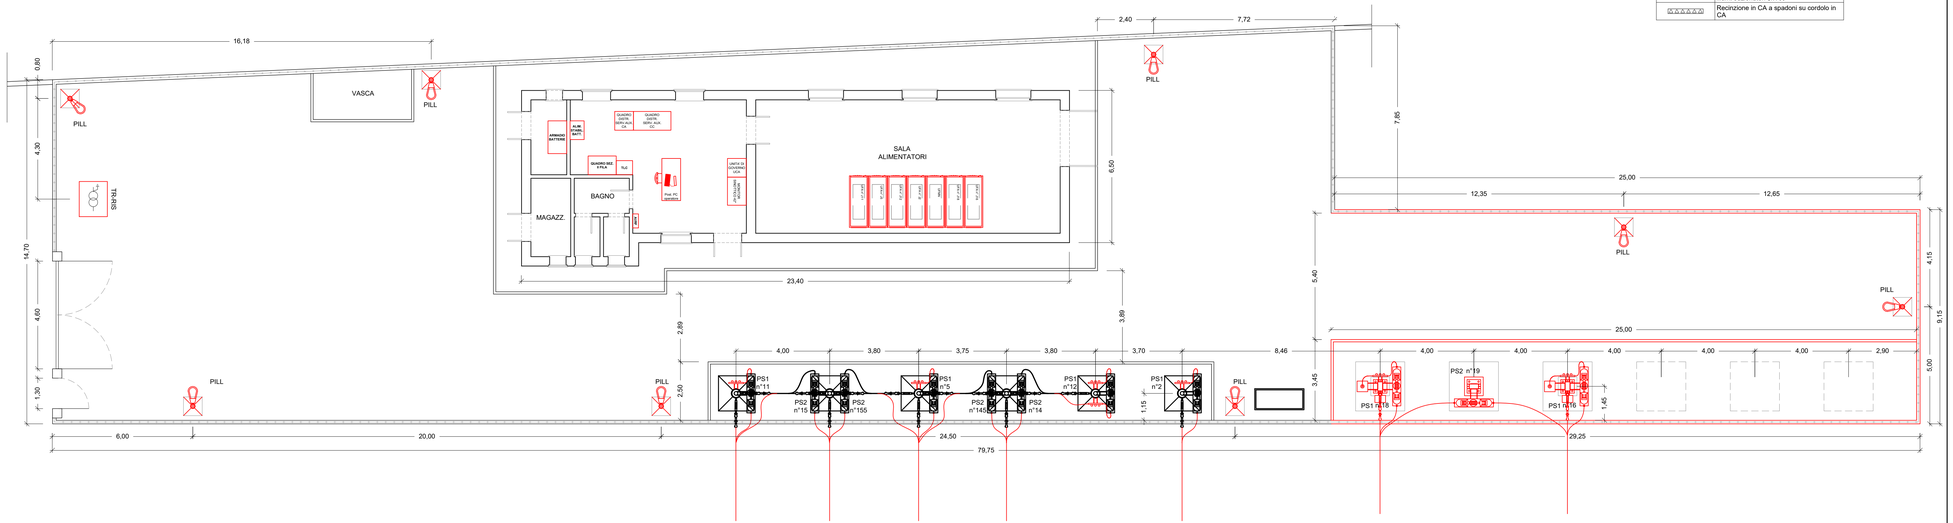

LEGENDA	
PS1	Palo sezionatore 3kVcc di I fila
PS2	Palo sezionatore 3kVcc di II fila
PILL	Palina VTR h=5.0m f.t. - apparecchio illuminante LED IP66 53W - 6000lm
TR-RIS	Armadio trasformatore di isolamento
PR	Proiettore IP66 staffato alla recinzione per illum. sezionatori 3kVcc
	Recinzione in CA a spadoni su cordolo in CA

COMMITTENTE:

RFI RETE FERROVIARIA ITALIANA
GRUPPO FERROVIE DELLO STATO ITALIANE

PROGETTAZIONE:

ITALFERR
GRUPPO FERROVIE DELLO STATO ITALIANE

CUP: J84H17000930009

U.O. TECNOLOGIE NORD

PROGETTO DEFINITIVO

RADDOPPIO LINEA CODOGNO - CREMONA - MANTOVA
TRATTA PIADENA - MANTOVA

CTE MANTOVA
Disposizione apparecchiature di piazzale (Layout) FINALE

SCALA: 1:100

COMMESSA	LOTTO	FASE	ENTE	TIPO DOC.	OPERA/DISCIPLINA	PROGR.	REV.
NM25	03	D	58	PA	SE1400	002	A

Rev.	Descrizione	Redatto	Data	Verificato	Data	Approvato	Data	Autorizzato Data
A	Emissione Esecutiva	F. Massari	Apr 2020	M. Broggiani	Apr 2020	M. Berlingieri	Apr 2020	M. Gambaro Apr 2020

File: NM2503D58PASE1400002A PIAZZALE FINALE.DWG

n. Elab.: