





PARTICOLARI COLLEGAMENTO NEGATIVO
scala 1:20

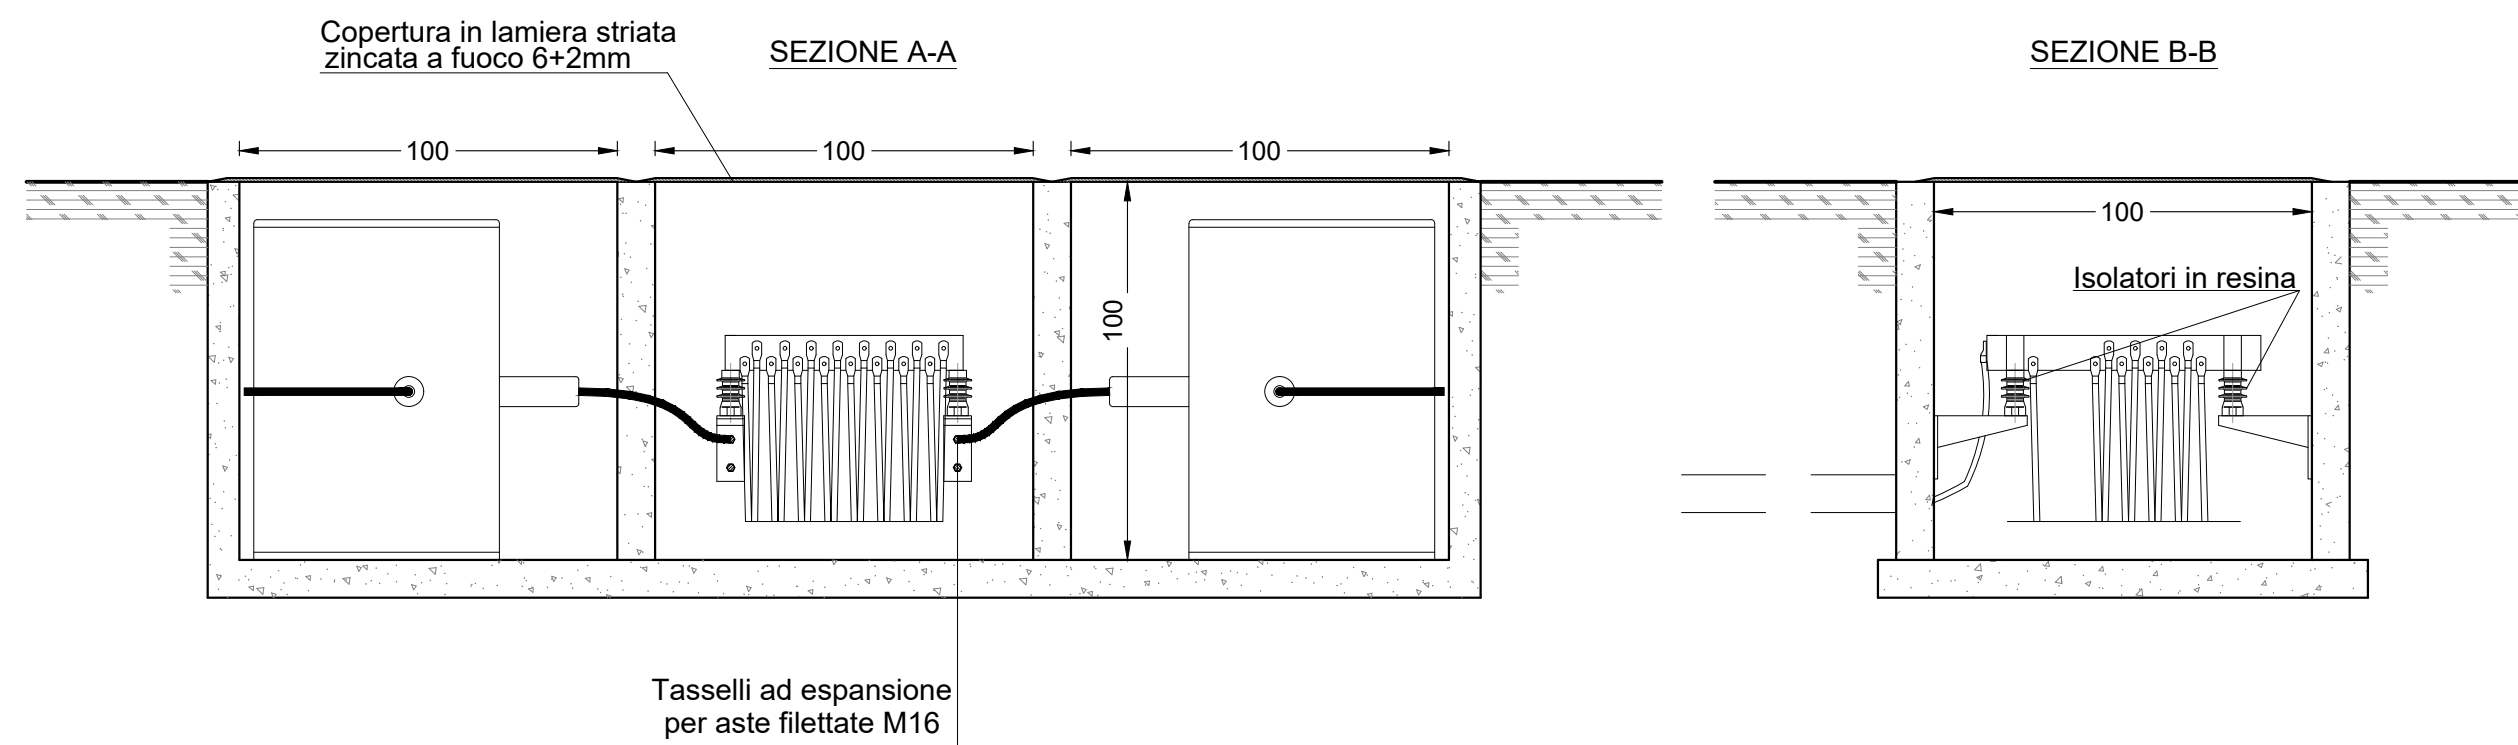

PARTICOLARI - CONNESSIONE AL BINARIO
fuori scala

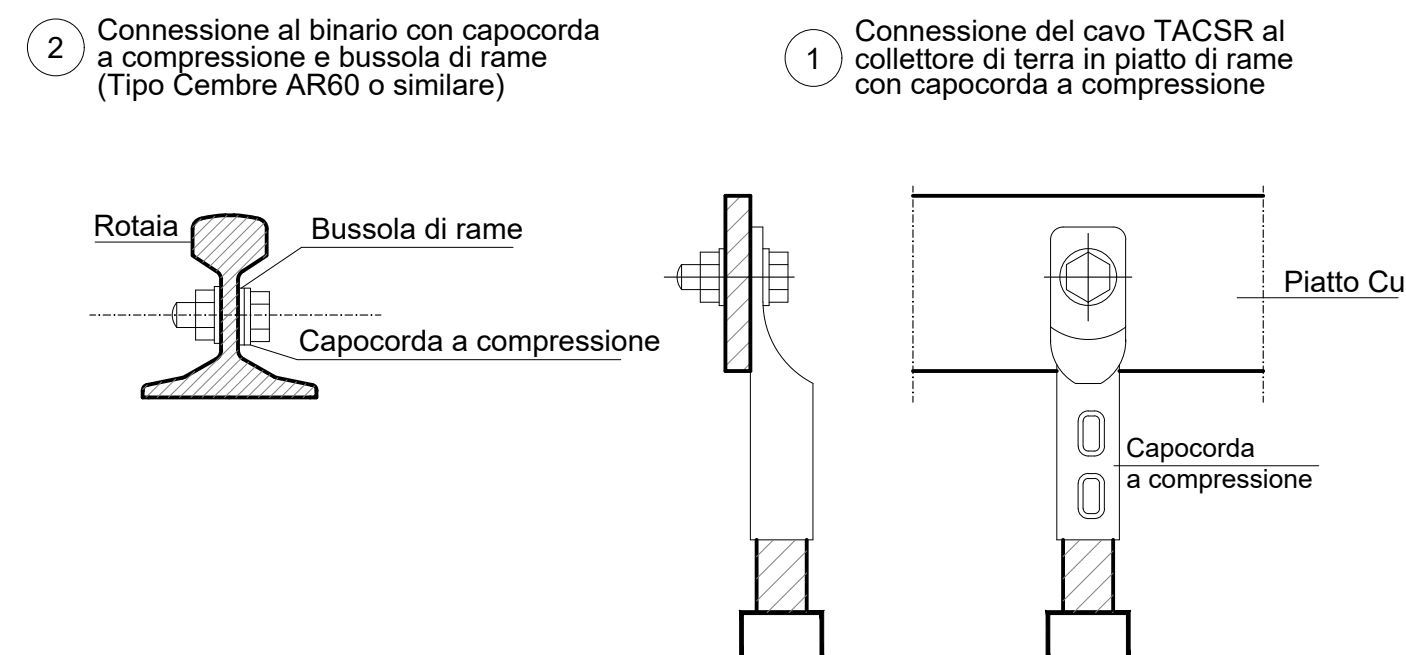

PARTICOLARE COLLEGAMENTO NEGATIVO: PIANTA
Scala 1:50

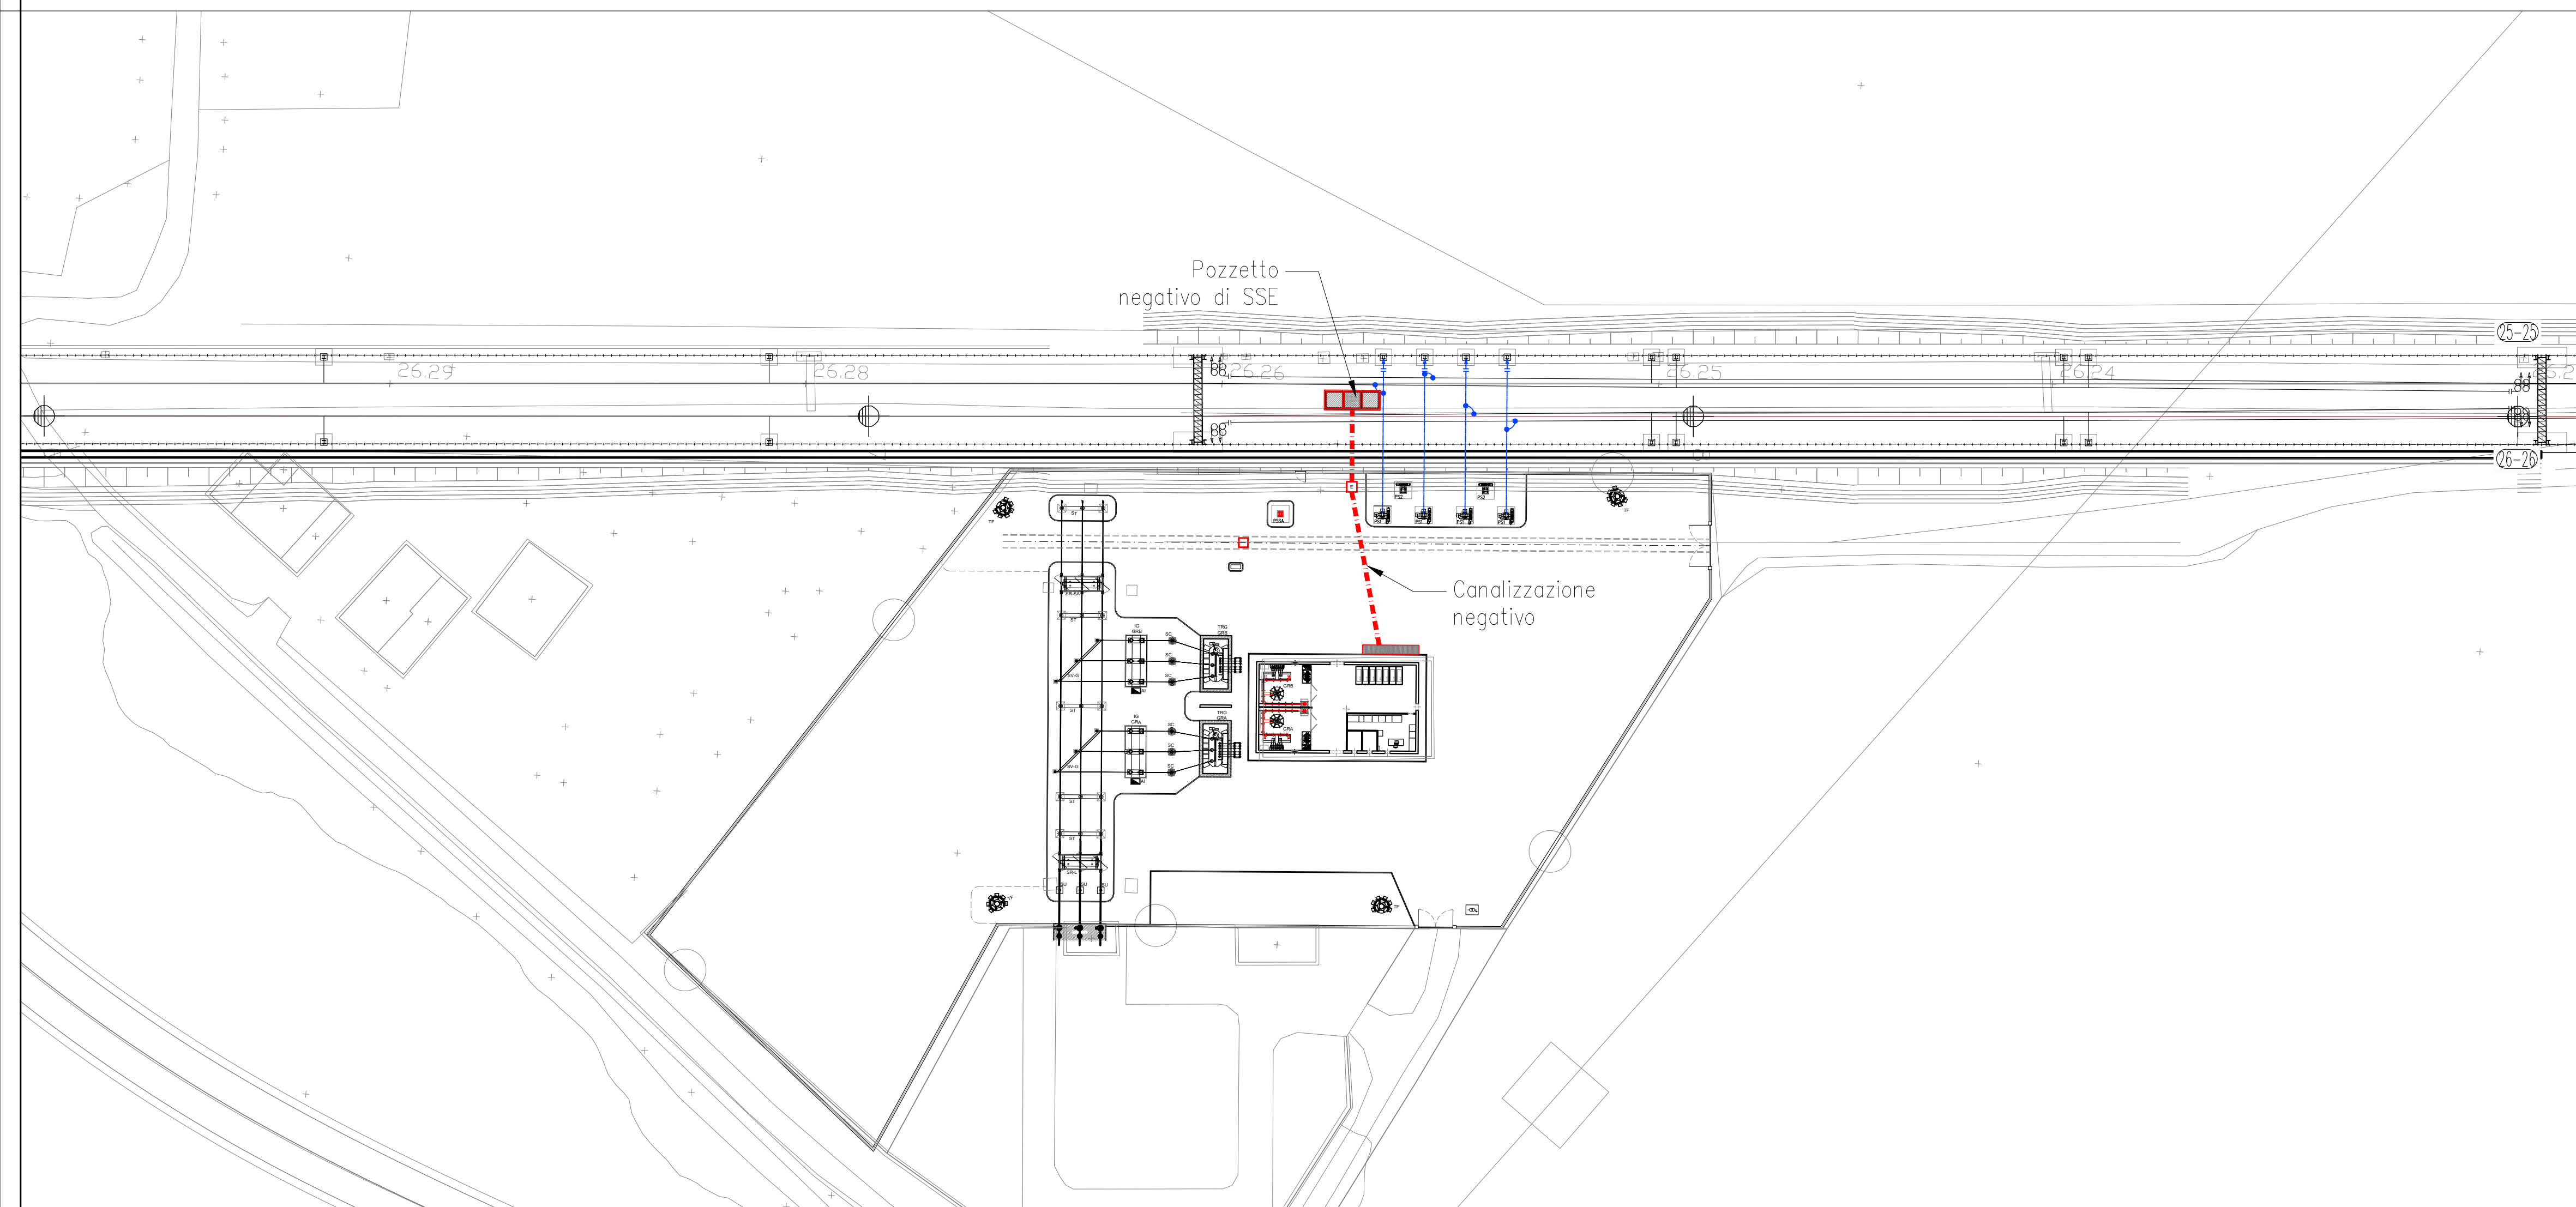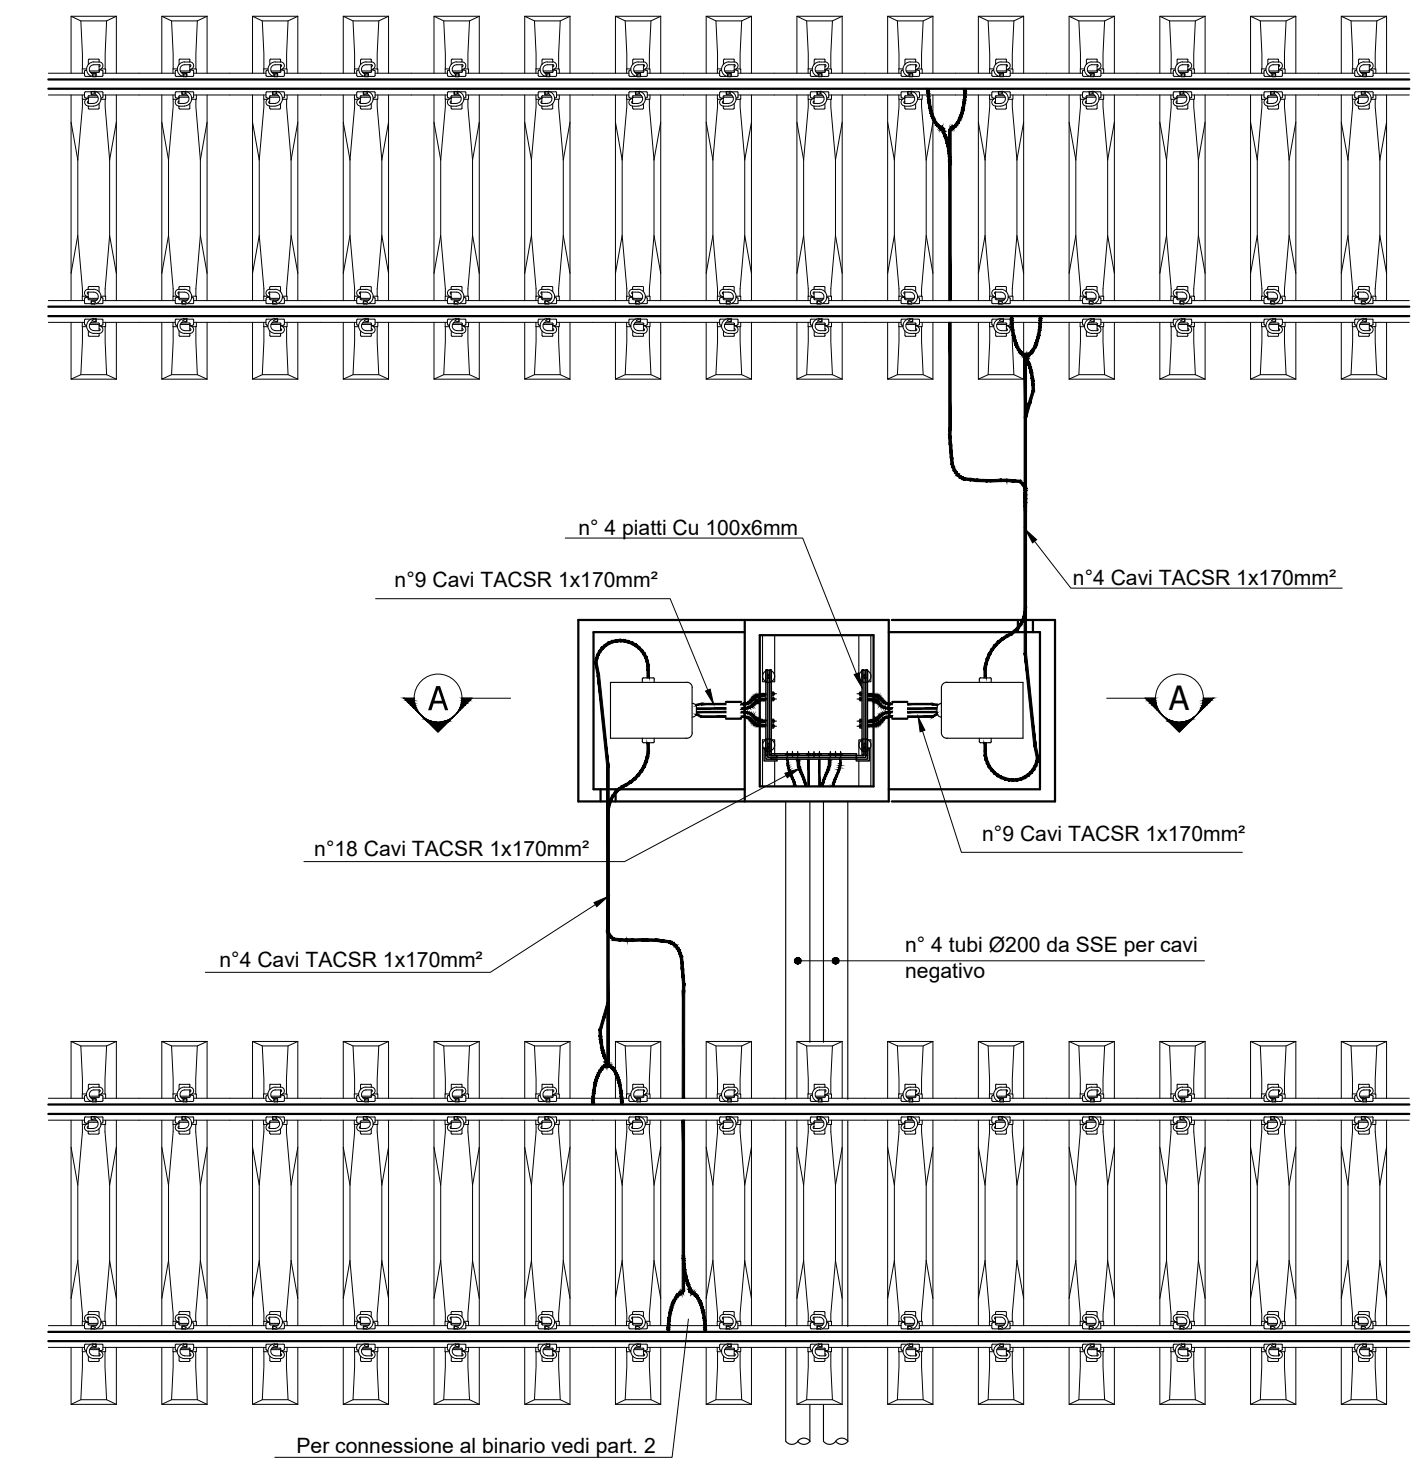

COMMITTENTE:
RFI
RETE FERROVIARIA ITALIANA
GRUPPO FERROVIE DELLO STATO ITALIANE

PROGETTAZIONE:
ITALFERR
GRUPPO FERROVIE DELLO STATO ITALIANE

CUP: J84H17000930009

U.O. TECNOLOGIE NORD
PROGETTO DEFINITIVO
RADDOPPIO LINEA CODOGNO - CREMONA - MANTOVA
TRATTA PIADENA - MANTOVA

SSE CURTATONE
Planimetria e particolari di posa canalizzazioni del negativo di SSE (ai binari)

SCALA:
1:500

COMMESSA LOTTO FASE ENTE TIPO DOC. OPERA/DISCIPLINA PROGR. REV.
NM25 03 D 58 P8 SE2300 001 A

Rev.	Descrizione	Redatto	Data	Verificato	Data	Approvato	Data	Autorizzato	Data
A	Emissione Esecutiva	F. Massari	Apr 2020	M. Bergami	Apr 2020	M. Bergami	Apr 2020	M. Gambero	Apr 2020