


**LEGENDA:**

- Fascia di fattibilità
- Linea aerea 220KV da ricostruire
- Linea aerea 132KV da ricostruire
- Linea interrata 220KV
- Linea interrata 132KV
- Linea 220KV declassata a 132KV
- Linee elettriche 132/220KV esistenti

**Polpet** Impianti Tema S.p.A. / Enel S.p.A.

Limiti comunali

Base catastale da cartografia vettoriale CXF Agenzia del Territorio - Luglio 2010

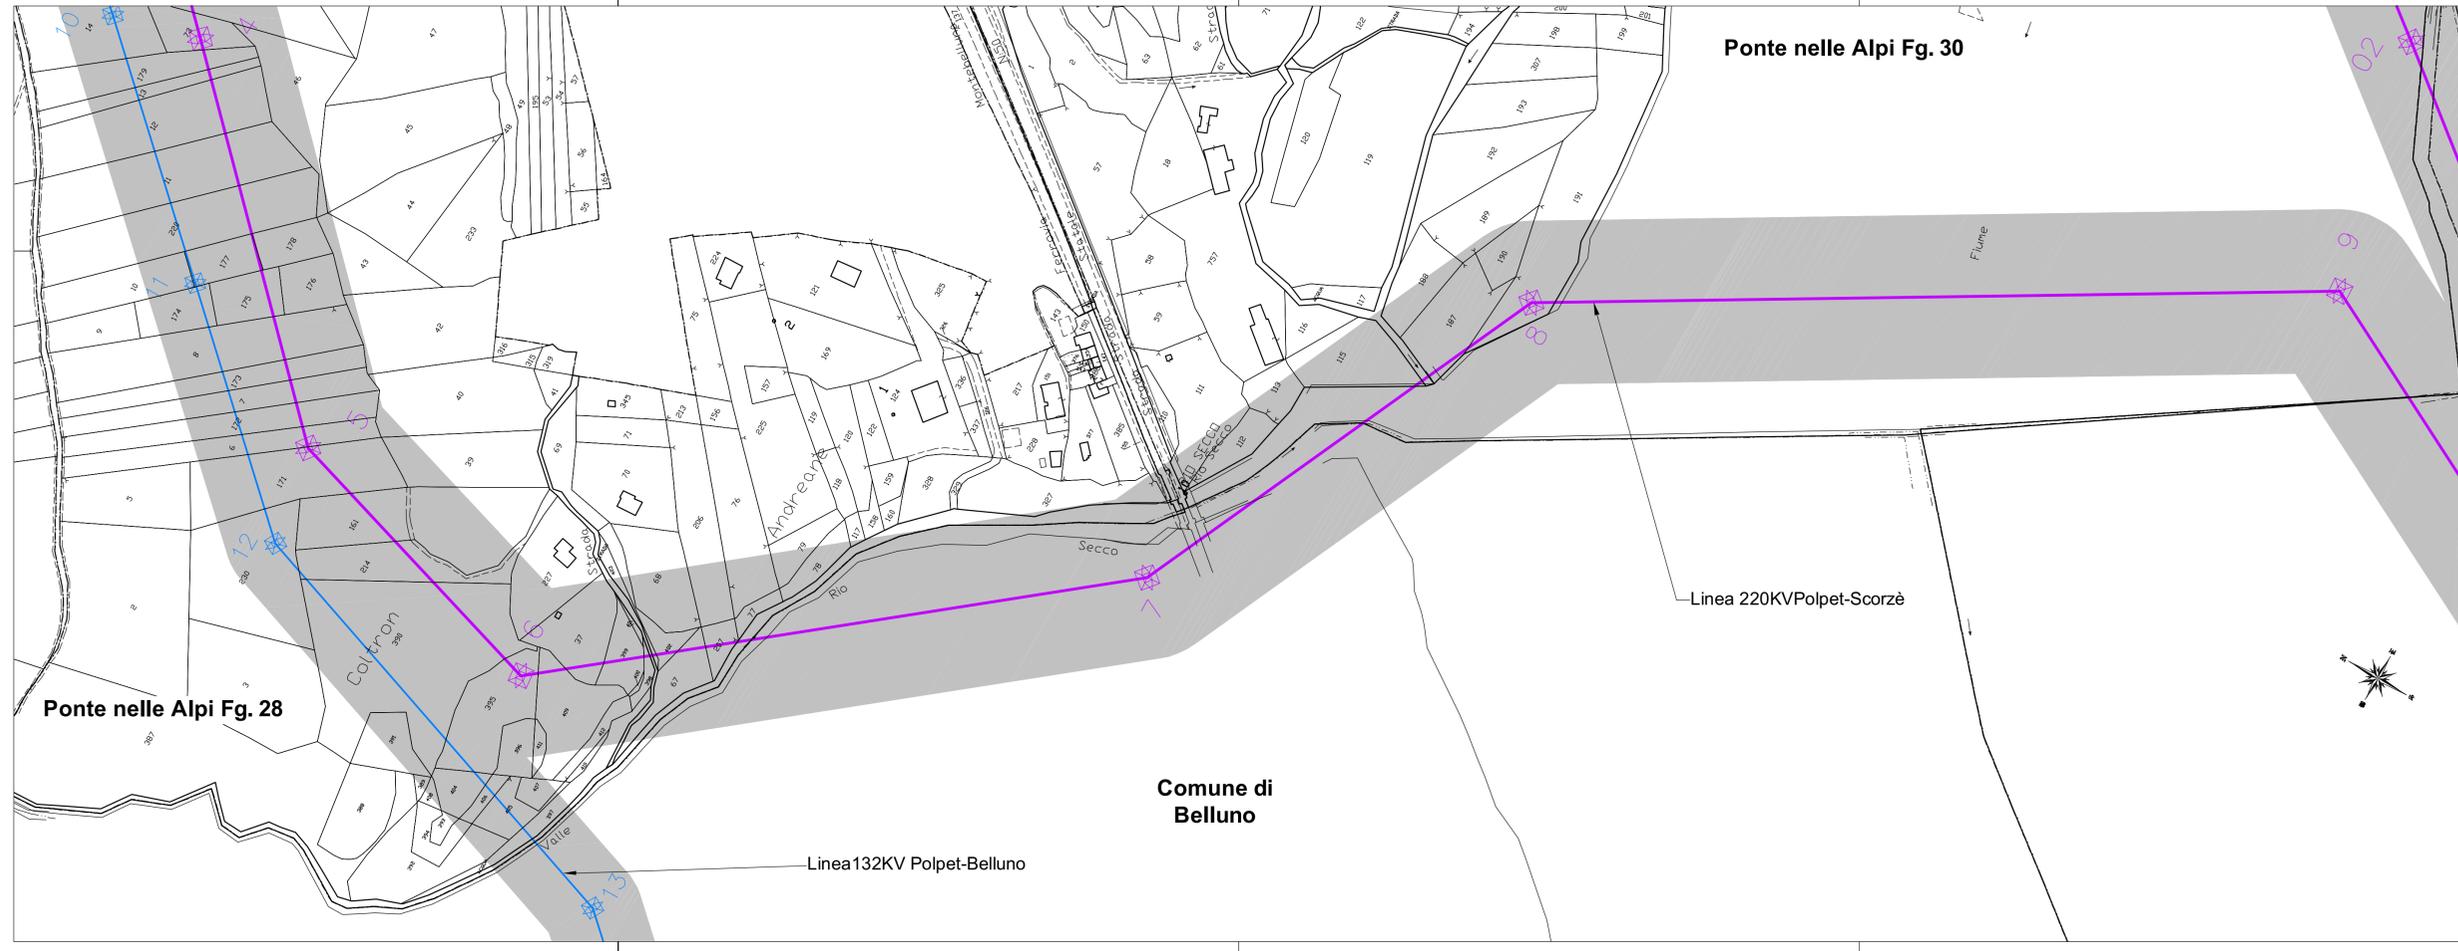

| REVISIONI |            | CODIFICA DELL'ELABORATO |                                 |                                 |
|-----------|------------|-------------------------|---------------------------------|---------------------------------|
| 00        | 15/09/2010 | Più emissione           | Caricablu F. ADP P.D. - UPR Lm. | Montagner G. ADP P.D. - UPR Lm. |
| N.        | DATA       | DESCRIZIONE             | ELABORATO                       | VERIFICATO                      |

|                              |   |  |  |
|------------------------------|---|--|--|
| TIPOLOGIA DELL'ELABORATO     | CODIFICA DELL'ELABORATO   |  |  |
| PLANIMETRIA CATASTALE        | D U 22215A1 B CX 14038  |  |  |
| PROGETTO                     | TITOLO  |  |  |
| Opera 0122                   | Razionalizzazione e sviluppo della Rete di Trasmissione Nazionale nella media valle del Piove Piano tecnico delle opere |  |  |
| RICAVATO DAL DOC. TERNA      | Appendice A - Aree potenzialmente impegnate - tratti aerei Comune di Ponte nelle Alpi                                   |  |  |
| CLASSIFICAZIONE DI SICUREZZA |   |  |  |

|                    |             |            |        |        |
|--------------------|-------------|------------|--------|--------|
| NOME DEL FILE      | SCALA CAD   | FORMATO    | SCALA  | FOLGIO |
| Piove_A_Pia_PNA_SM | 1 unità = 1 | 1160 X 594 | 1:2000 | 3 / 4  |

Questo documento contiene informazioni di proprietà Terma S.p.A. e deve essere utilizzato esclusivamente dal destinatario in relazione alle finalità per le quali è stato ricevuto. È vietata qualsiasi forma di riproduzione o di divulgazione senza l'esplicito consenso di Terma S.p.A.  
This document contains information proprietary to Terma S.p.A. and it will have to be used exclusively for the purposes for which it has been furnished. Whichever shape of generating or reproduction without the written permission of Terma S.p.A. is prohibited.