


- Lavorazioni di fase:
- Rimozione apparecchiature Raddrizzatore Gr.A;
 - Rimozione quota parte sbarre 3kVcc Gr.A;
 - Rimozione apparecchiature celle alimentatori;
 - Rimozione tramezzatura celle alimentatori e locale officina;
 - Realizzazione canalizzazioni fabbricato;
 - Ripristino pavimentazioni e finiture;
 - Realizzazione nuovo quadro 3kVcc;
 - Realizzazione nuova cella raddrizzatore Gr.A

— Demolizioni
— Costruzioni di fase
— Costruzioni fase precedente

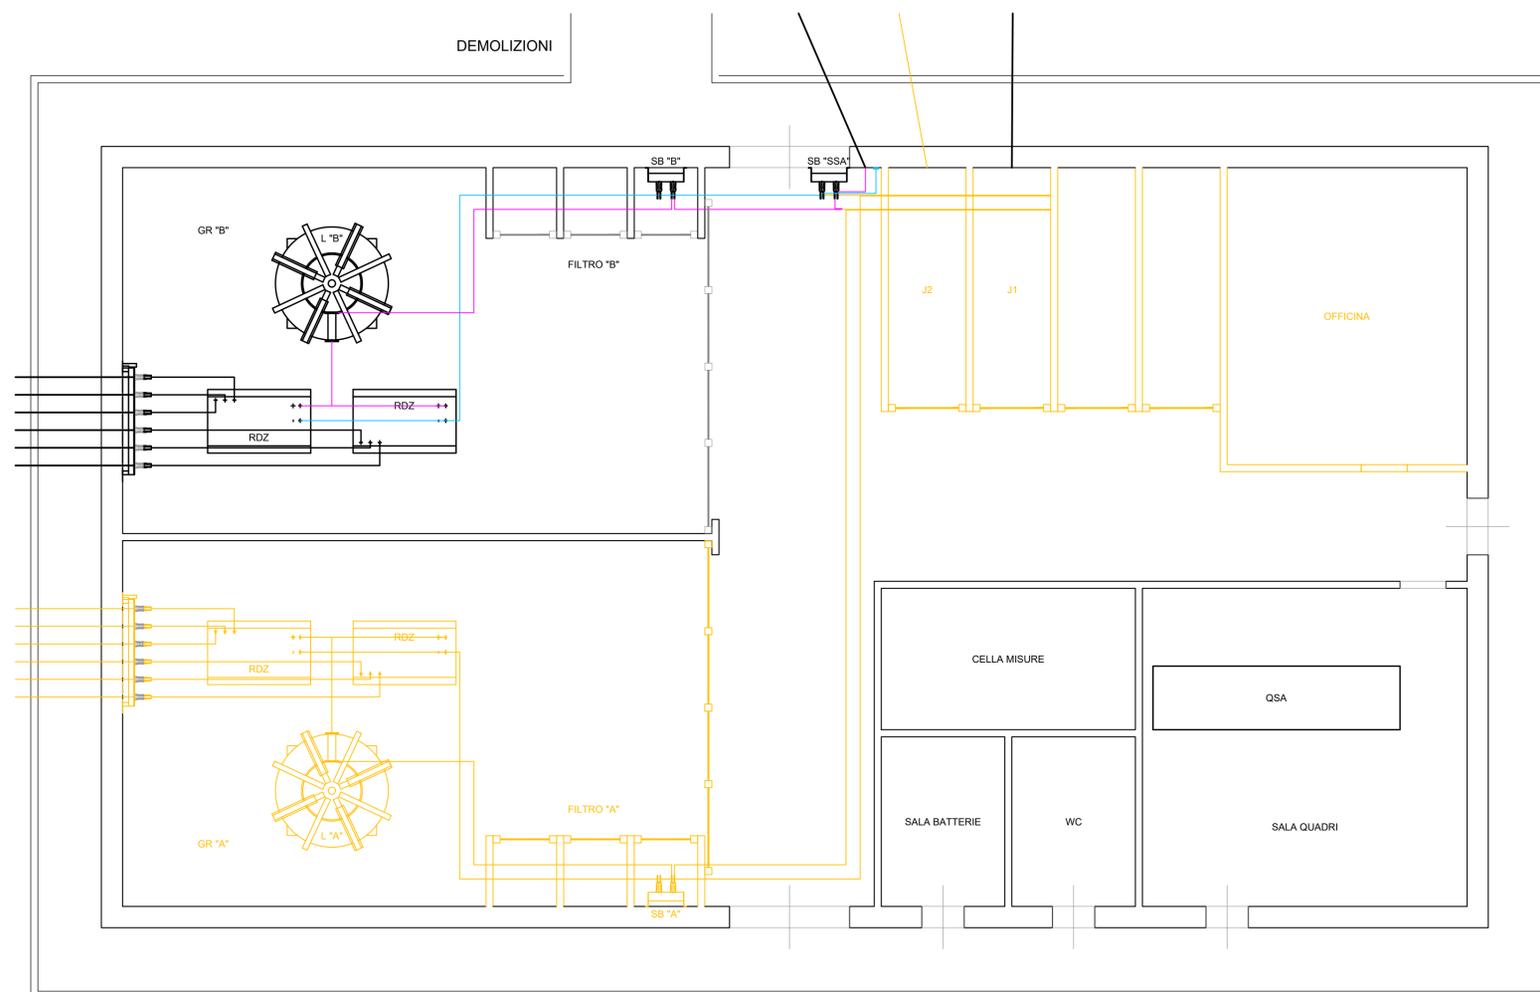

COMMITTENTE: 
 RETE FERROVIARIA ITALIANA
 GRUPPO FERROVIE DELLO STATO ITALIANE

PROGETTAZIONE: 
 GRUPPO FERROVIE DELLO STATO ITALIANE

CUP: J84H17000930009

U.O. TECNOLOGIE NORD

PROGETTO DEFINITIVO

**RADDOPPIO LINEA CODOGNO - CREMONA - MANTOVA
TRATTA PIADENA - MANTOVA**

SSE CURTATONE
Disposizione apparecchiature interne al fabbricato FASE 1

SCALA:
1:50

COMMESSA LOTTO FASE ENTE TIPO DOC. OPERA/DISCIPLINA PROGR. REV.
 NM25 03 D 58 PB SE2310 001 A

Rev.	Descrizione	Redatto	Data	Verificato	Data	Approvato	Data	Autorizzato	Data
A	Emissione Esecutiva	F. Massari	Apr 2020	M. Reggiani	Apr 2020	M. Berlingeri	Apr 2020	M. Gambaro	Apr 2020

