


← CREMONA LATO BINARI → MANTOVA

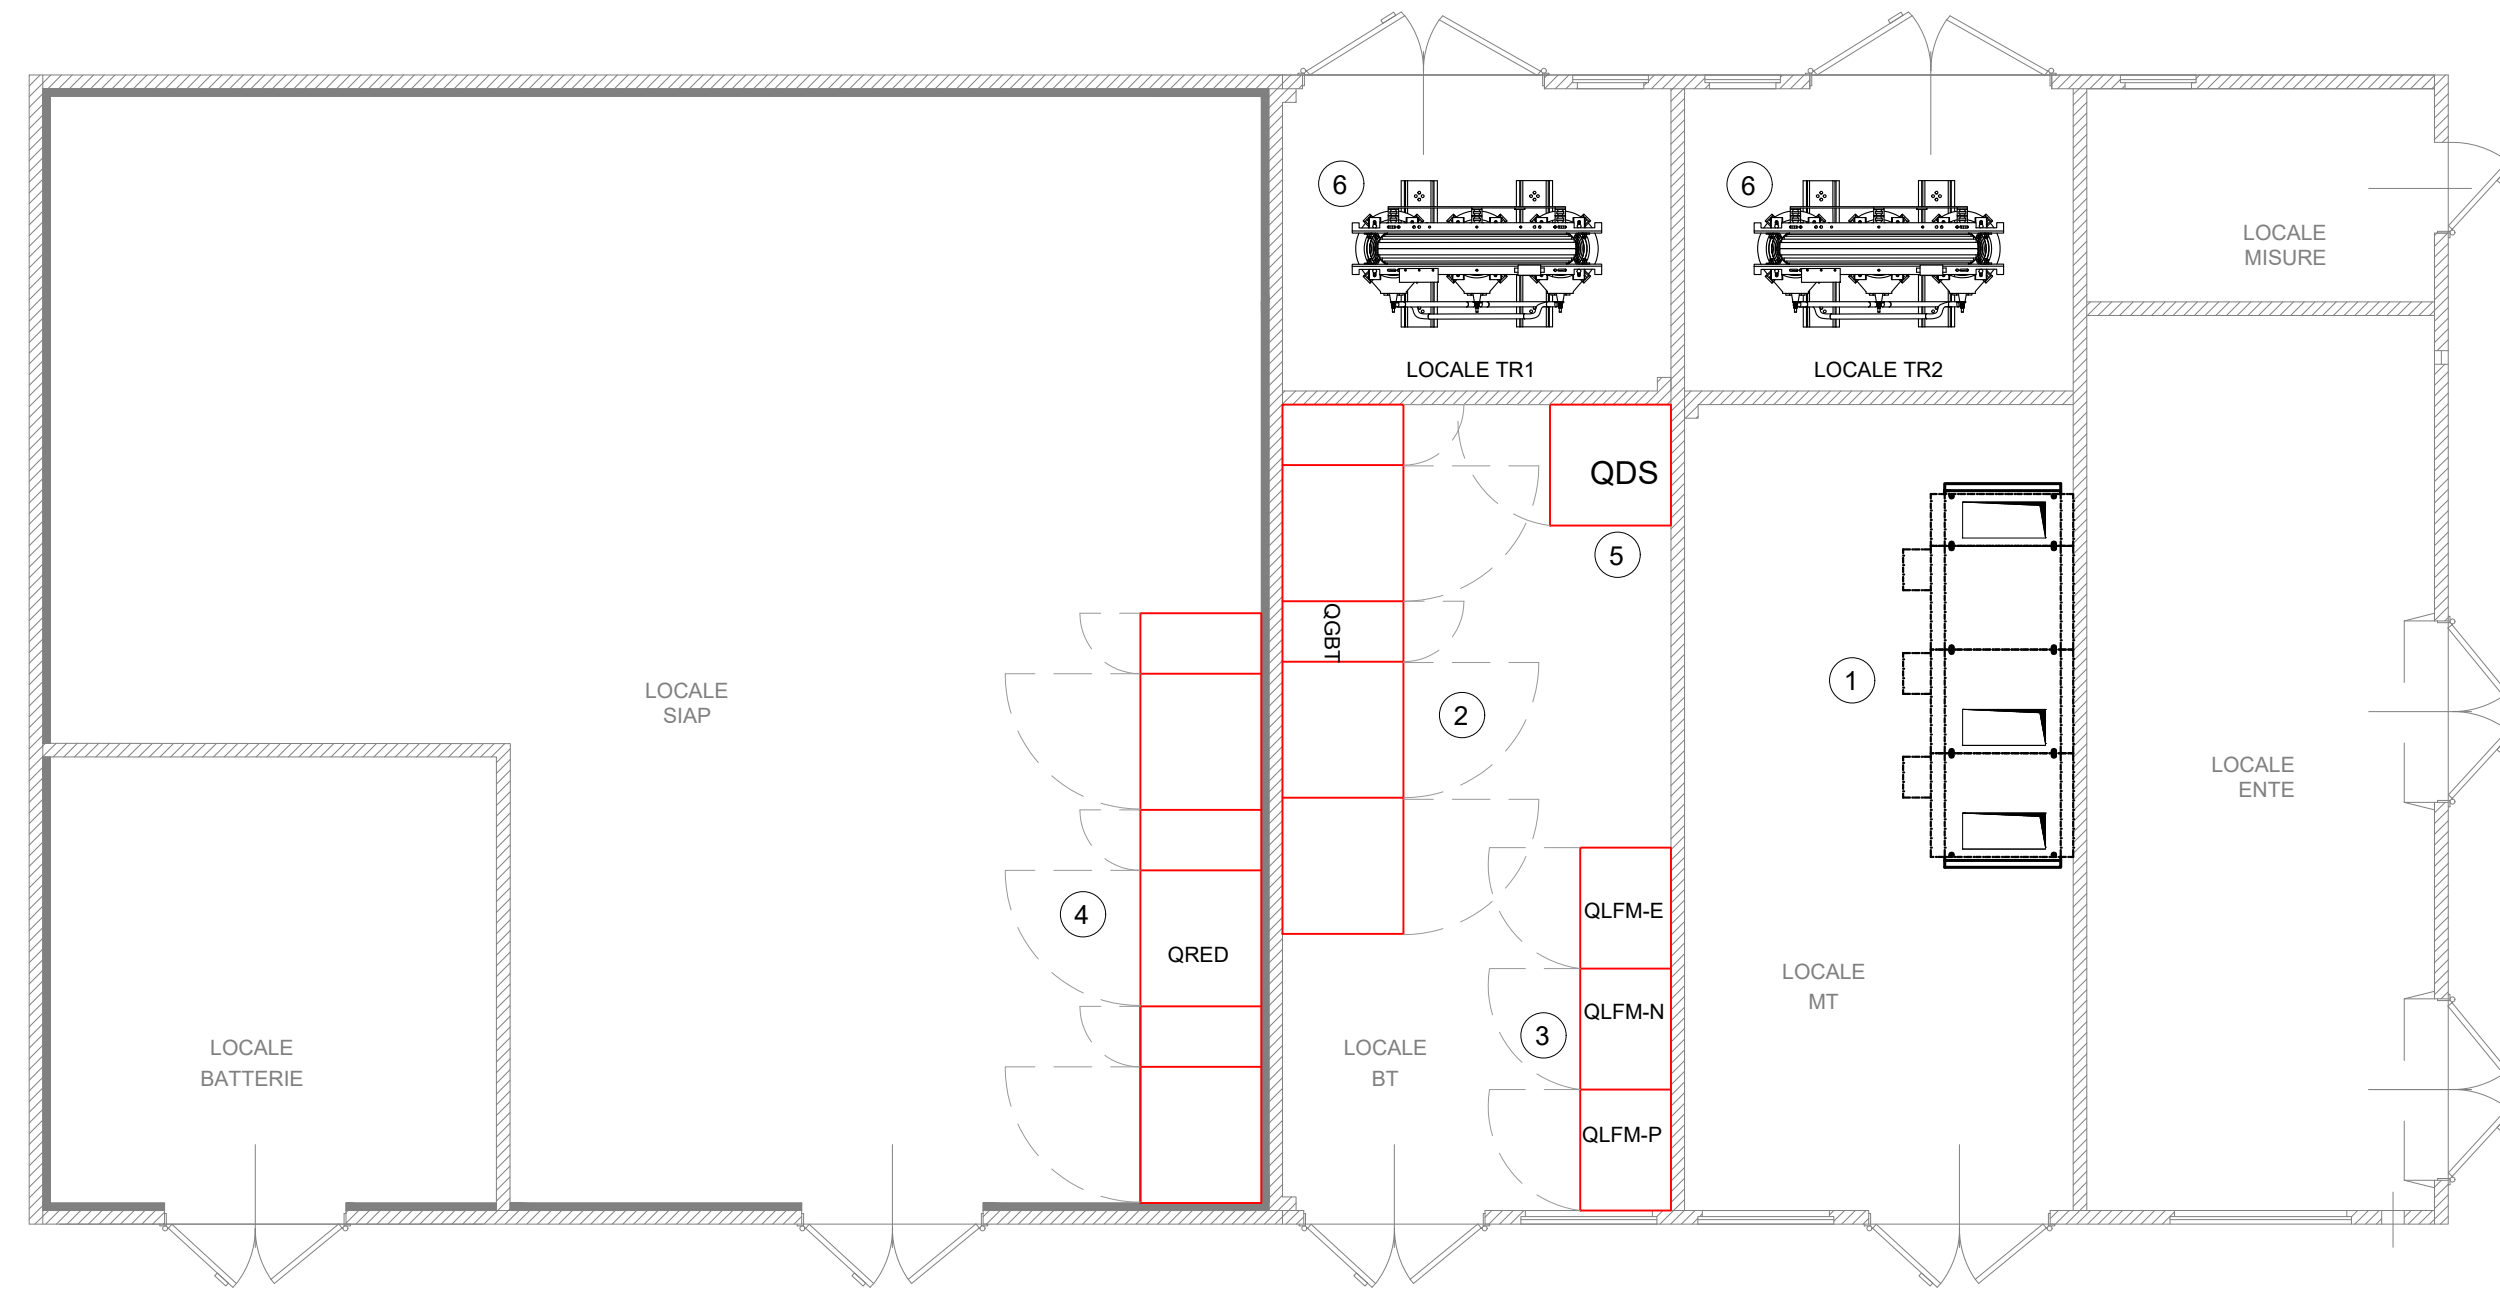

CABINA MT/bt E APPARECCHIATURE LFM

- ① Quadro Media Tensione - QMT
- ② Quadro Generale Bassa Tensione - QGBT
- ③ Quadro Luce Forza Motrice - QLFM
- ④ Quadro impianto RED - QRED
- ⑤ Quadro QDS
- ⑥ Trasformatore in resina da 630 kVA

COMMITTENTE:



PROGETTAZIONE:



CUP: J84H17000930009

U.O. TECNOLOGIE NORD

PROGETTO DEFINITIVO

**RADDOPPIO LINEA CODOGNO - CREMONA - MANTOVA
TRATTA PIADENA - MANTOVA**

**PP/ACC Piadena Fase 1 - Raddoppio lato Mantova
Fabbricato cabina MT-BT: Layout apparecchiature MT - BT**

SCALA:
1:50

COMMESSA LOTTO FASE ENTE TIPO DOC. OPERA/DISCIPLINA PROGR. REV.

NM25 03 D 58 PB LF11113 004 A

Rev.	Descrizione	Redatto	Data	Verificato	Data	Approvato	Data	Autorizzato Data
A	Emissione Esecutiva	M. Arceri	04/2020	C. Vacca	04/2020	M. Bertinieri	04/2020	M. Gambaro 04/2020

