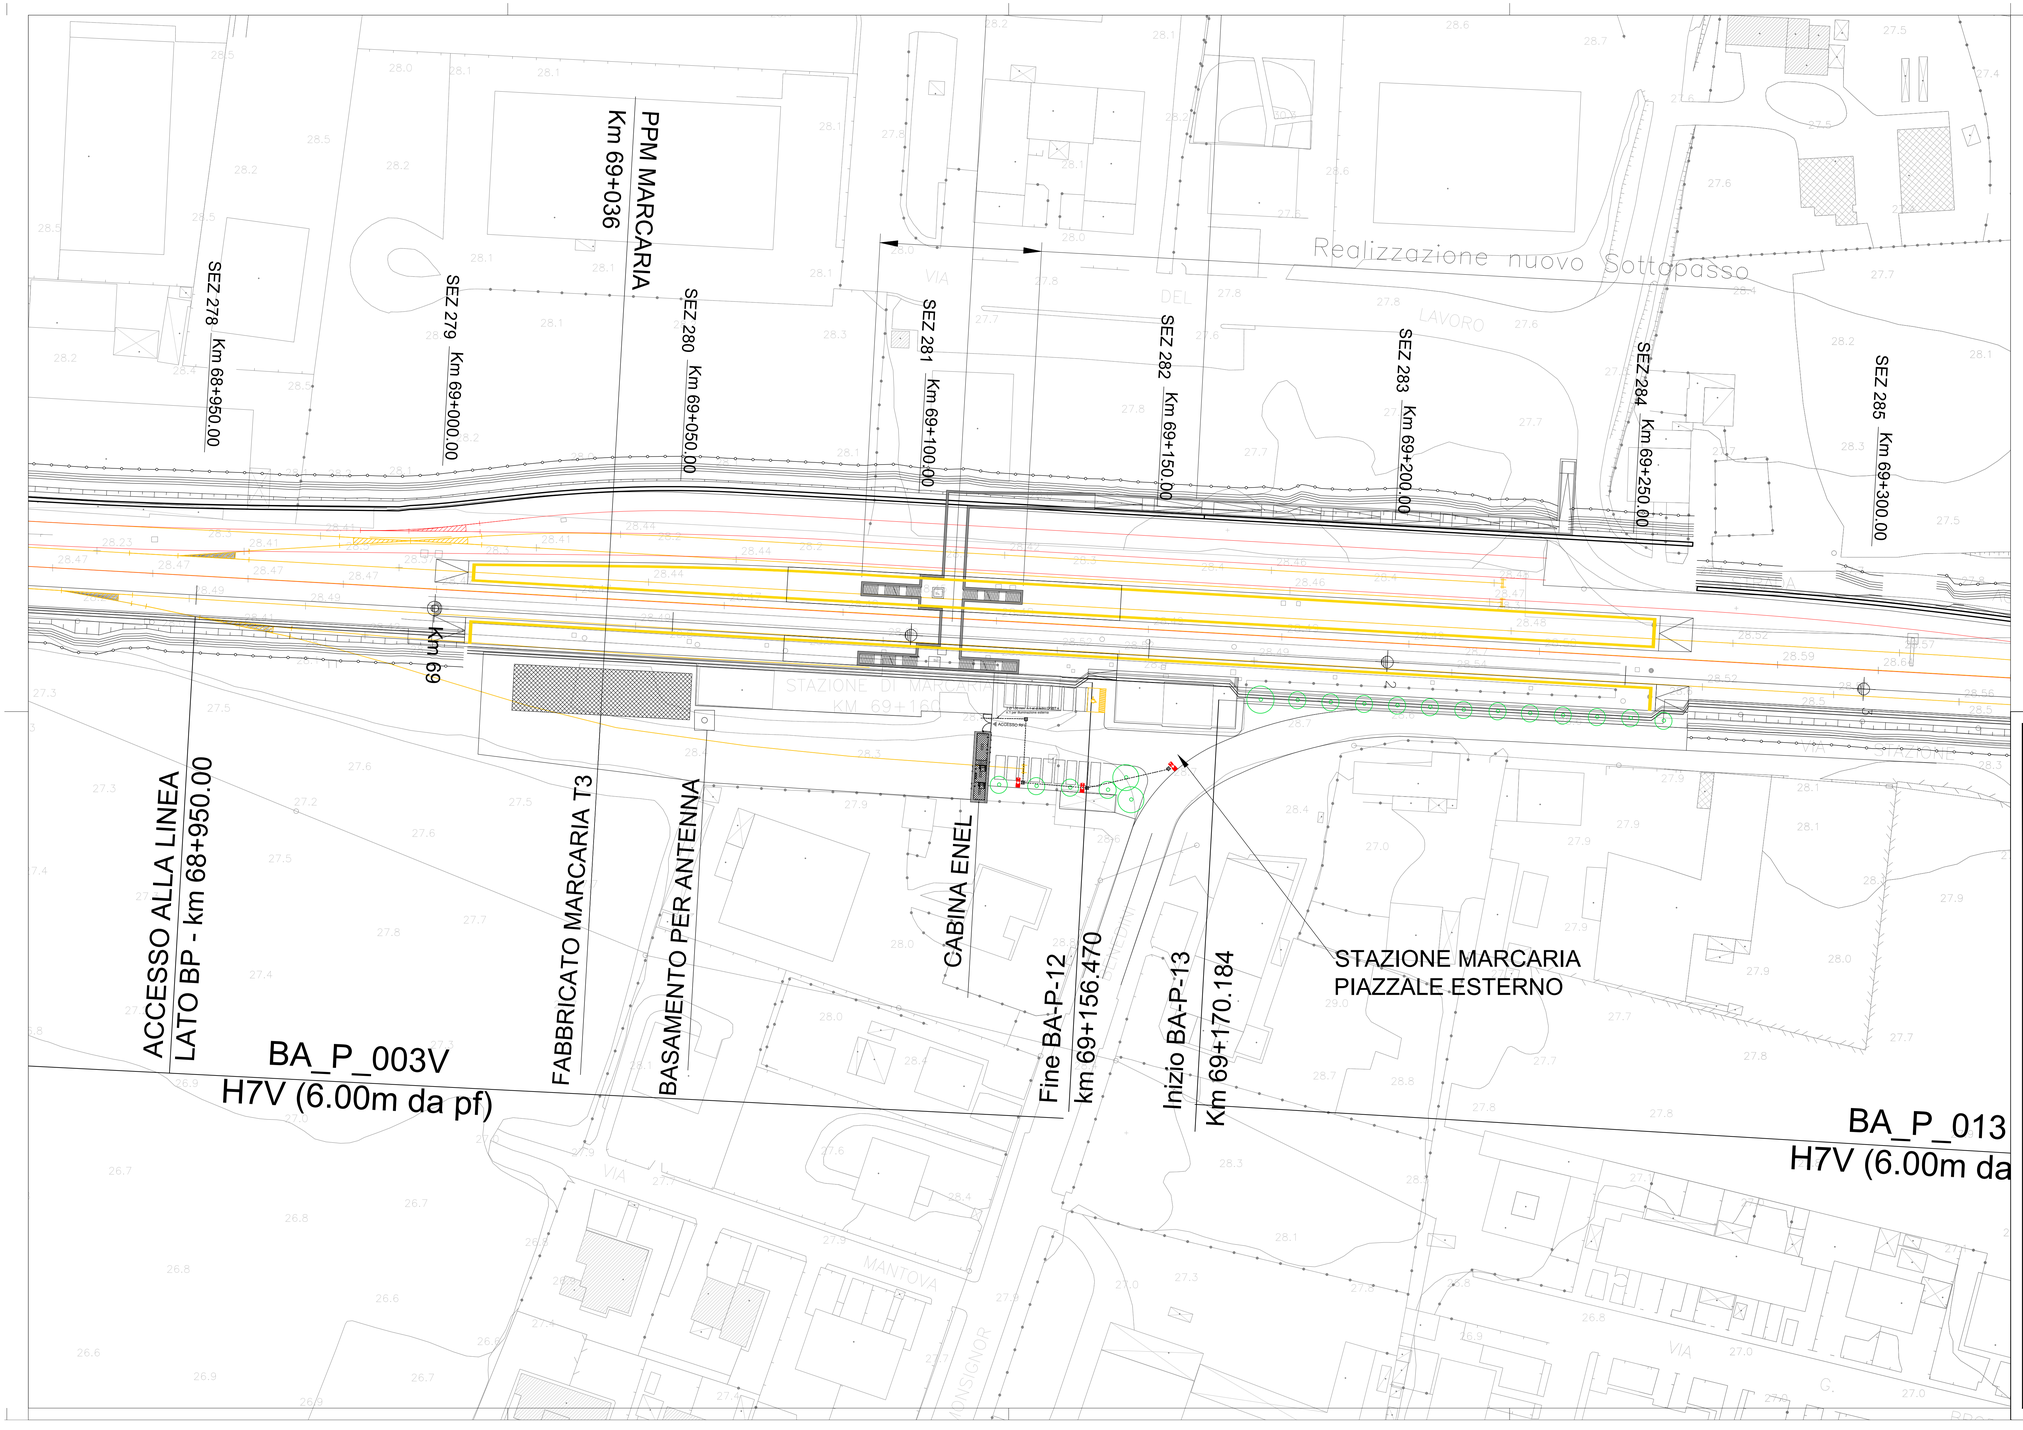


## LEGENDA

| SIMBOLI | DESCRIZIONE |
|---|---|
| | Tubo in PVC serie pesante a cura LFM, diametro Ø 100 |
| | Pozzetto in cls con chiusino carrabile in ghisa di dim. 50x50x50 cm |
| | Palina in VTR con altezza fuori terra di 5.20 m completa di blocco fondazione 80x80x100 cm . Apparecchio di illuminazione per esterni con ottica stradale a luce diretta, con sorgente luminosa a LED di potenza - 53W - 6000lm. Vano ottico e sistema di attacco al palo realizzati in lega di alluminio, possibilità di regolazione dell'inclinazione rispetto al manto stradale. L'alto grado IP 67 è garantito dalla guarnizione siliconica interposta tra i due elementi. Completo di circuito con led monocromatici di potenza, riflettori in alluminio silver. IK08, Classe di isolamento II. |

COMMITTENTE:

RFI RETE FERROVIARIA ITALIANA
GRUPPO FERROVIE DELLO STATO ITALIANE

PROGETTAZIONE:

ITALFERR
GRUPPO FERROVIE DELLO STATO ITALIANE

**CUP: J84H17000930009**

**U.O. TECNOLOGIE NORD**

**PROGETTO DEFINITIVO**

**RADDOPPIO LINEA CODOGNO - CREMONA - MANTOVA**
**TRATTA PIADENA - MANTOVA**

PPM MARCARIA
Planimetria Aree Esterne - Layout apparecchiature LFM

SCALA: 1:500

| COMMESSA | LOTTO | FASE | ENTE | TIPO DOC. | OPERA/DISCIPLINA | PROGR. | REV. |
|---|---|---|---|---|---|---|---|
| NM25 | 03 | D | 58 | P9 | LF1304 | 002 | B |

| Rev. | Descrizione | Redatto | Data | Verificato | Data | Approvato | Data | Autorizzato Data |
|---|---|---|---|---|---|---|---|---|
| A | Emissione Esecutiva | M.Arceri | 04/2020 | C.Viacqa | 04/2020 | M. Berlingieri | 04/2020 | M.Gambiaro 04/2020 |
| B | Revisione interna | A.Bovio | 05/2020 | C.Viacqa | 05/2020 | M. Berlingieri | 05/2020 | M.Gambiaro 05/2020 |

File: NM2503D58P9LF1304002B.DWG

n. Elab.: