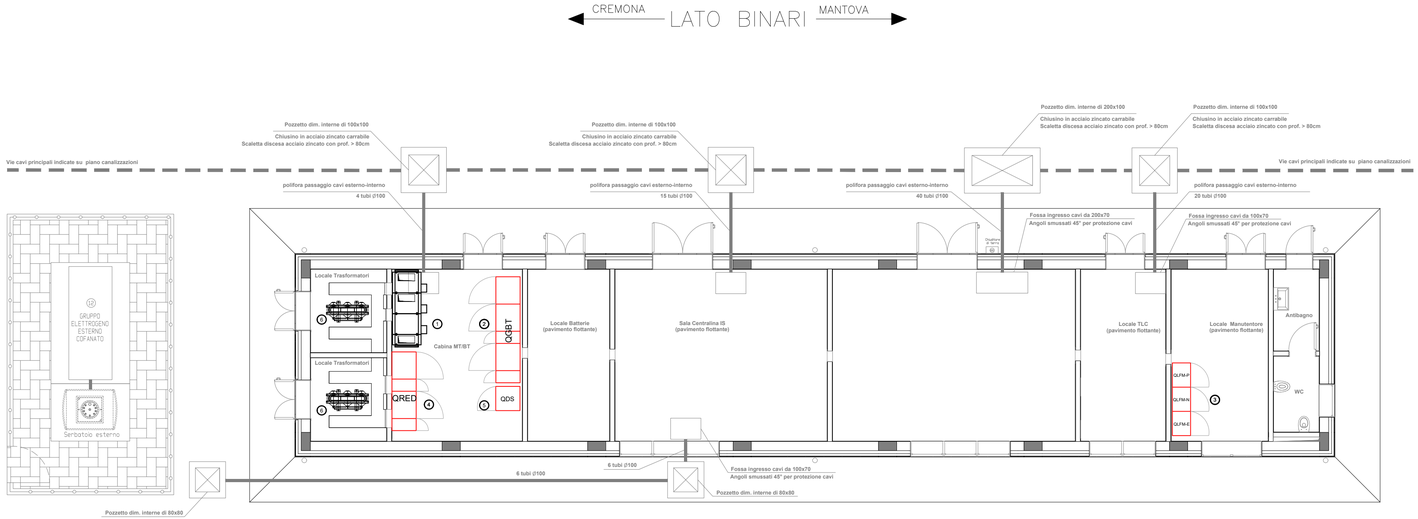

CABINA MT/bt E APPARECCHIATURE LFM

1. Quadro Media Tensione - QMT
2. Quadro Generale Bassa Tensione - QGBT
3. Quadro Luce Forza Motrice - QLFM
4. Quadro impianto RED - QRED
5. Quadro QDS
6. Trasformatore in resina da 400 kVA

COMMITTENTE:

RFI RETE FERROVIARIA ITALIANA
GRUPPO FERROVIE DELLO STATO ITALIANE

PROGETTAZIONE:

ITALFERR
GRUPPO FERROVIE DELLO STATO ITALIANE

CUP: J84H17000930009

U.O. TECNOLOGIE NORD

PROGETTO DEFINITIVO

RADDOPPIO LINEA CODOGNO - CREMONA - MANTOVA
TRATTA PIADENA - MANTOVA

PPM MARCARIA
Fabbricato Tecnologico: Layout apparecchiature MT- BT

SCALA: 1:100

COMMESSA	LOTTO	FASE	ENTE	TIPO DOC.	OPERA/DISCIPLINA	PROGR.	REV.
NM25	03	D	58	PB	LF1303	001	A

Rev.	Descrizione	Redatto	Data	Verificato	Data	Approvato	Data	Autorizzato Data
A	Emissione Esecutiva	M.Arceri	04/2020	C.Vacca	04/2020	M. Berlingieri	04/2020	M.Gambaro 04/2020

File: NM2503D58PBLF1303001A.DWG

n. Elab.: